


TABELA DE ESQUADRIAS	
DIMENSÕES	QUANTIDADE
P 60 x 210cm	02 und
P 70 x 210cm	01 und
P 70 x 150cm	08 und
P 80 x 210cm	15 und
PJ 280 x 210cm	05 und
J 100 x 60cm	07 und
J 200 x 110cm	10 und
V 200 x 110cm	02 und
V 160 x 110cm	01 und
V 190 x 110cm	01 und

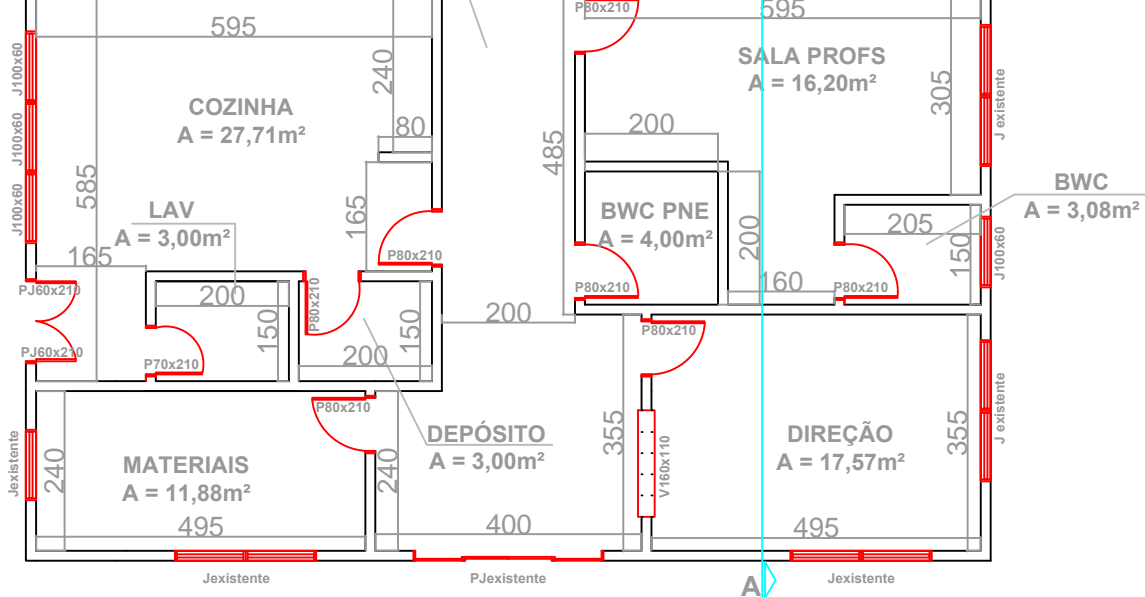

**PLANTA BAIXA**  
Escala 1 : 100



**PREFEITURA MUNICIPAL DE PAULO LOPES**  
**Secretaria Municipal de Educação - SME**

Reforma e ampliação CEI  
Leonardo Borges - Bairro Penha  
Projeto Arquitetônico

Escala: 1 : 100  
Data: Nov / 2020

Planta Baixa  
Folha: 02 / 05

RESP. TÉCNICA:  
**AMANDA ALEXANDRE SVALDI**  
Engª Civil - CREA/SC 124.549 - 1

PROPRIETÁRIA:  
**VANESSA PEREIRA**  
Secretária Municipal de Educação