


COBERTURA / LOCAÇÃO
ESCALA 1 : 200



SITUAÇÃO
ESCALA 1 : 250

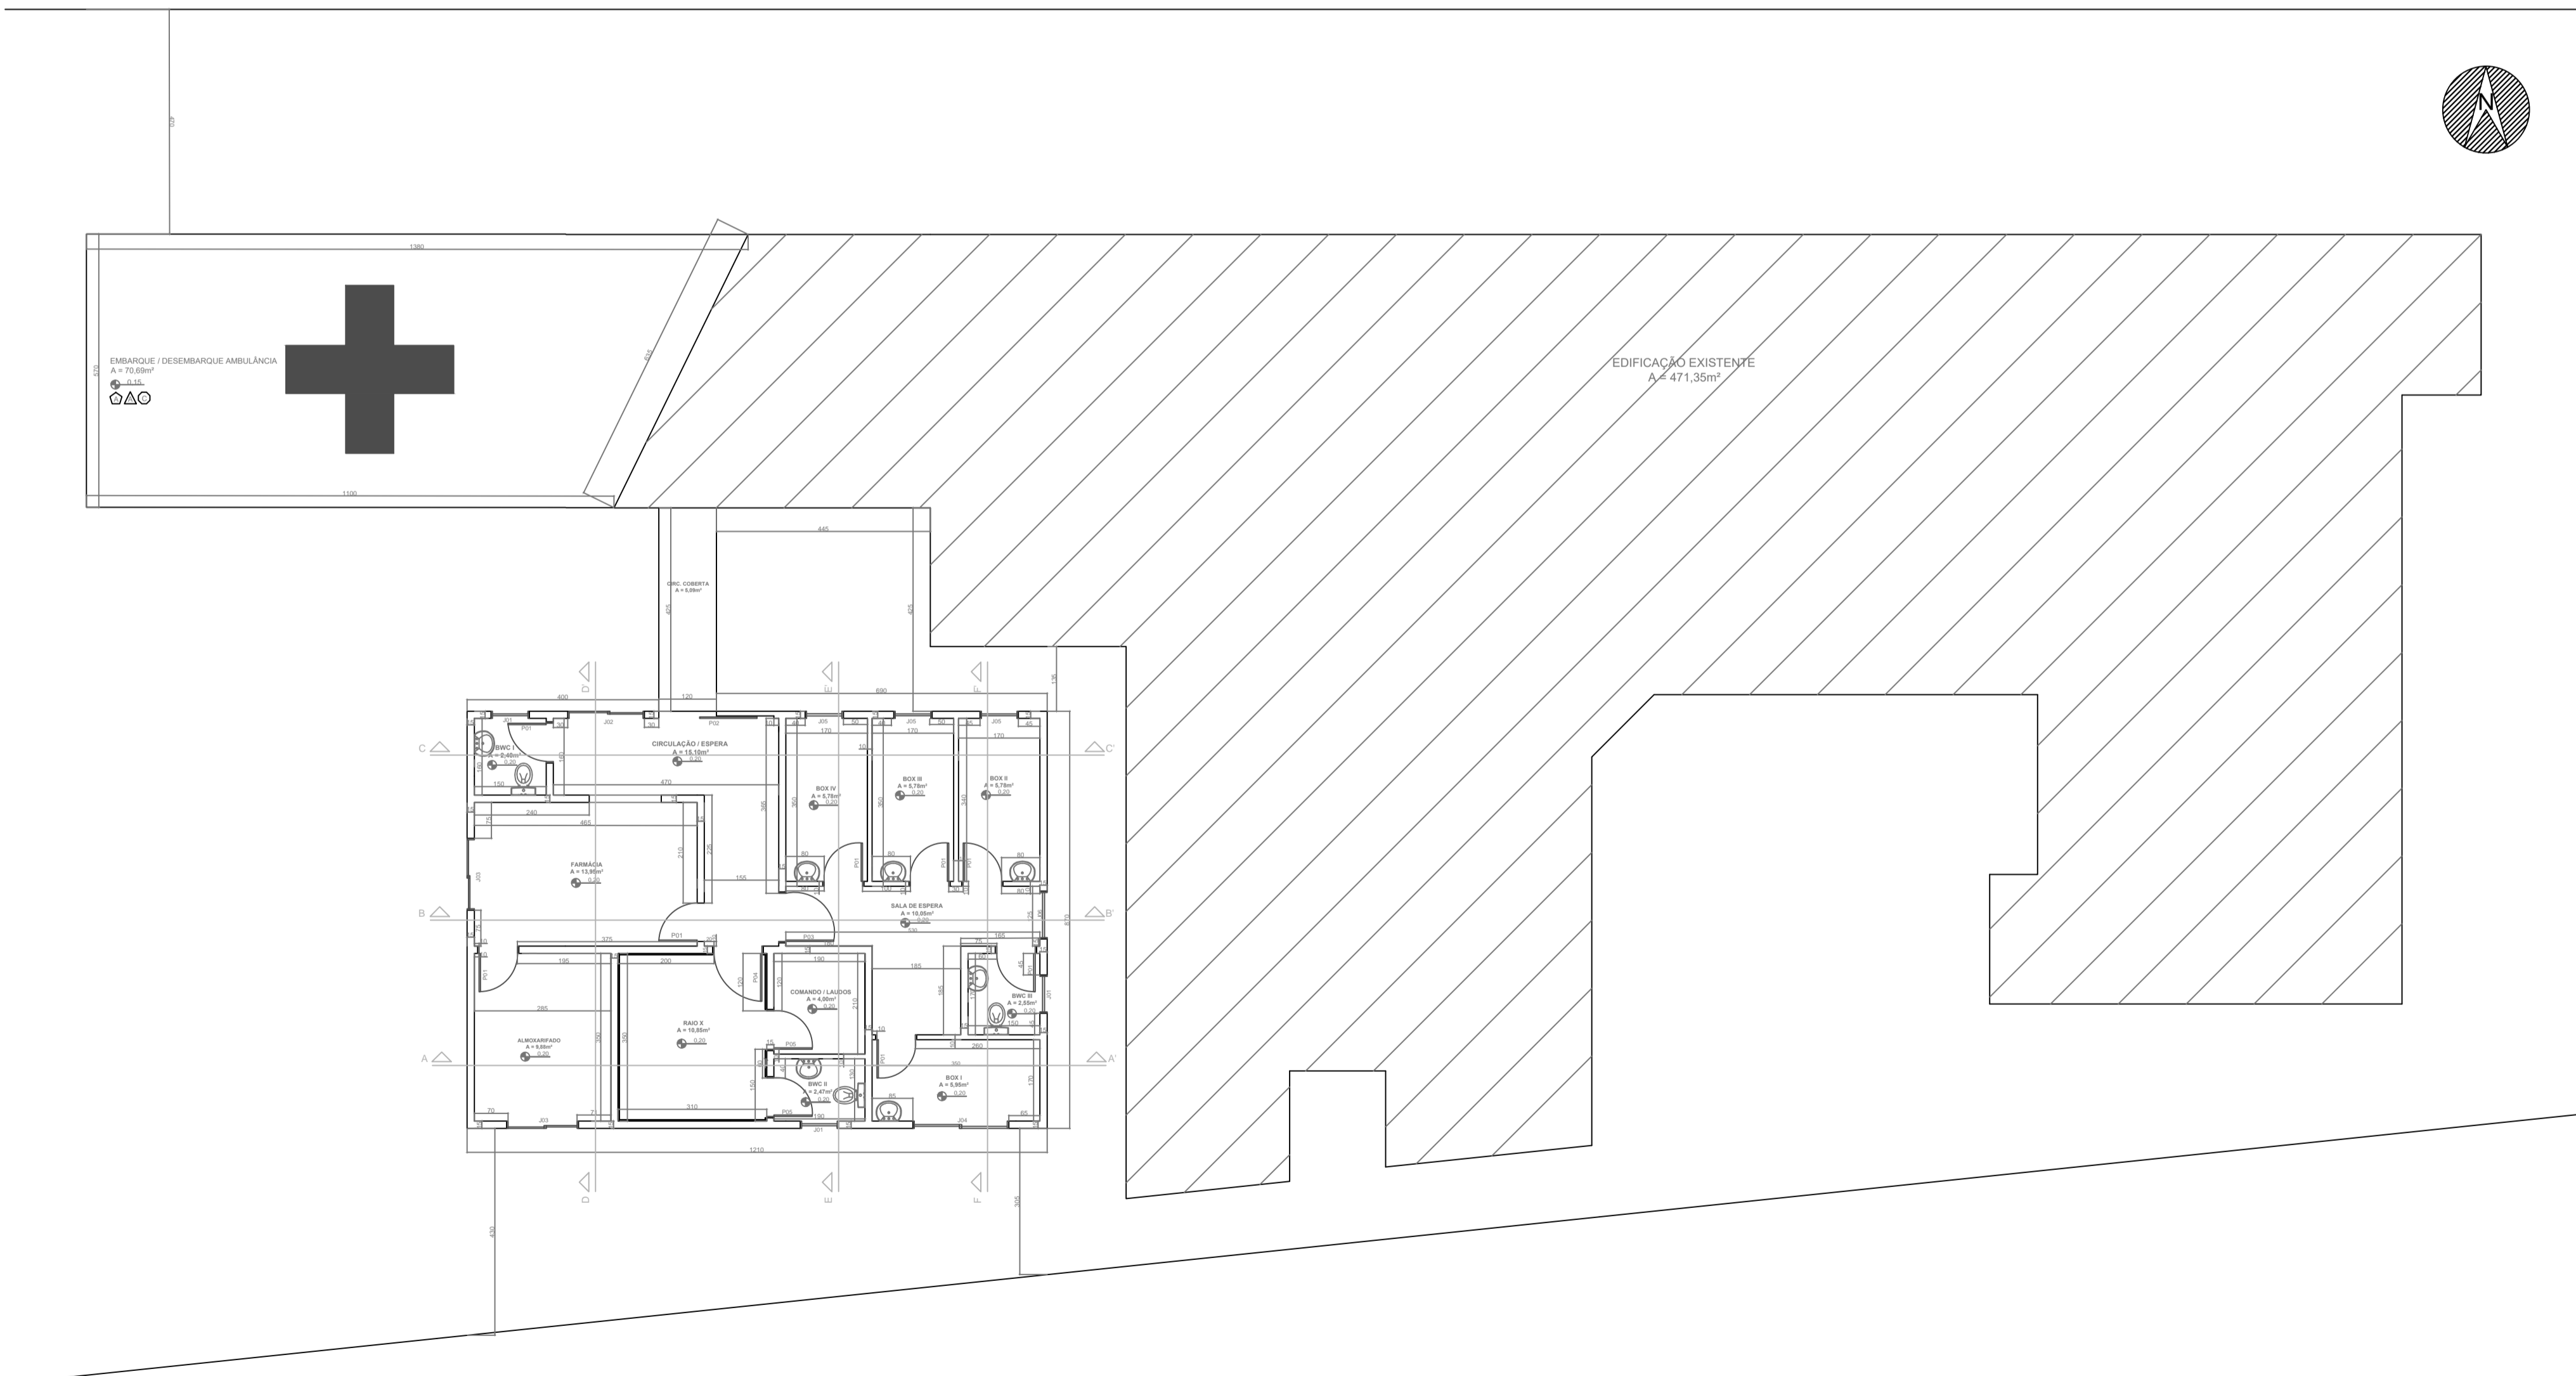

PLANTA BAIXA
ESCALA 1 : 100

QUADRO DE ESQUADRIAS

J01	80 x 50cm Maxim Ar Alumínio c/ vidro temperado e = 4mm	03 unidades
J02	160 x 110cm Correr 02 folhas Alumínio c/ vidro temperado e = 4mm	01 unidade
J03	150 x 110cm Correr 02 folhas Alumínio c/ vidro temperado e = 4mm	02 unidades
J04	200 x 110cm Correr 04 folhas Alumínio c/ vidro temperado e = 4mm	01 unidade
J05	80 x 110cm Maxim Ar Alumínio c/ vidro temperado e = 4mm	03 unidades
J06	100 x 110cm Correr 02 folhas Alumínio c/ vidro temperado e = 4mm	01 unidade
P01	80 x 210cm Abrir 01 folha Madeira e = 3,5cm c/ ferragens	08 unidades
P02	120 x 210cm Correr 01 folha Vidro temperado e = 4mm	01 unidade
P03	100 x 210cm Abrir 01 folha Madeira e = 3,5cm c/ ferragens	01 unidade
P04	100 x 210cm Abrir 01 folha Madeira e = 3,5cm c/ ferragens Proteção especial para Raio X	01 unidade
P05	80 x 210cm Abrir 01 folha Madeira e = 3,5cm c/ ferragens Proteção especial para Raio X	01 unidade



PREFEITURA MUNICIPAL DE PAULO LOPES
Rua José Pereira da Silva, 130 - Centro
(48) 3253 - 0161
engenharia@paulolopes.sc.gov.br

AMPLIAÇÃO UBS LÚCIA HELENA DOS SANTOS
Secretaria Municipal de Saúde
Rua Santa Catarina, s/n - Centro
A = 105,27m²

DATA:

Fevereiro / 2017

RESPONSÁVEL TÉCNICO:

AMANDA ALEXANDRE SVALDI
Prefeitura Municipal de Paulo Lopes
Engenheira Civil - Matrícula 11273
CREA/SC 124.549 - 1

CONTEÚDO:

Situação
Locação / Cobertura
Planta Baixa

ESCALA:

Indicada
Dimensões em cm

FOLHA:

UBS 01 / 06