


PERFIL LONGITUDINAL
ESCALA - H = 1:1000
V = 1:100

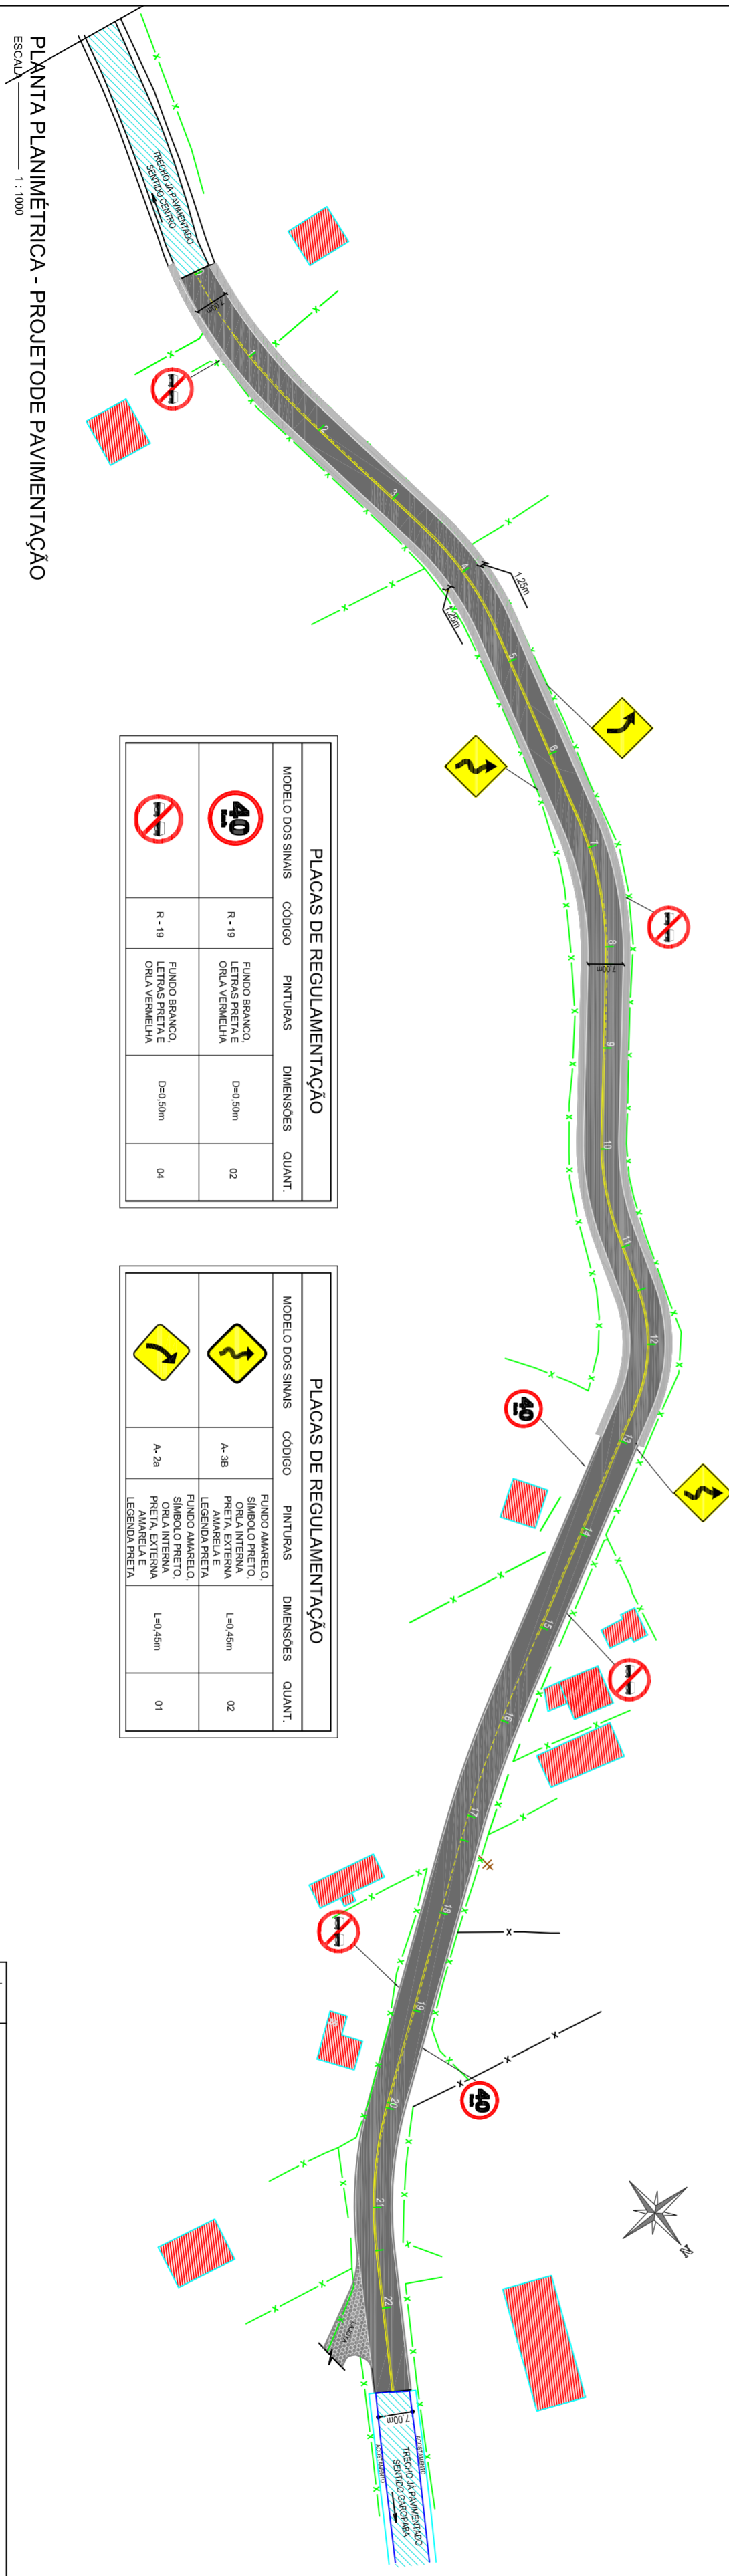

PLACAS DE REGULAMENTAÇÃO

MODELO DOS SINAIS	CODIGO	PINTURAS	DIMENSÕES	QUANT.
	R-19	FUNDO BRANCO, LETRAS PRETA E ORLA VERMELHA	D=0,50m	02
	R-19	FUNDO BRANCO, LETRAS PRETA E ORLA VERMELHA	D=0,50m	04

PLACAS DE REGULAMENTAÇÃO

MODELO DOS SINAIS	CODIGO	PINTURAS	DIMENSÕES	QUANT.
	A-38	FUNDO AMARELO, SIMBOLO PRETO, PRETA, EXTERNA AMARELA E LEGENDA PRETA	L=0,45m	02
	A-29	FUNDO AMARELO, SIMBOLO PRETO, PRETA, INTERNA AMARELA E LEGENDA PRETA	L=0,45m	01

LEGENDA EM PERFIL

- FERRIL NATURAL
- GEREISE
- PAVIMENTAÇÃO

LEGENDA EM PLANTA

- FAIXA BRANCA ADICIONAL ESP = 0,12m / AFAST = 4,0x4,0m
- FAIXA BRANCA CONTINUA ESP = 0,12m
- FAIXA AMARELA SEGMENTADA/CC ESP = 0,12m / AFAST = 4,0x4,0m
- FAIXA AMARELA DUPLA ESP = 0,12m
- FAIXA AMARELA SEGMENTADA ESP = 0,12m / AFAST = 4,0x4,0m
- FAIXA AMARELA SEGMENTADA/CONTINUA ESP = 0,12m / AFAST = 4,0x4,0m
- EDIFICACAO
- POSTE EXISTENTE
- EXMO
- CERCAMURO EXISTENTE
- PAVIMENTACAO A LADJOTAS EXISTENTE - REMOVER
- ACOSTAMENTO - PROJETADO

REPÚBLICA FEDERATIVA DO BRASIL
ESTADO DE SANTA CATARINA
MUNICÍPIO DE TUBARÃO

TÍTULO
PROJETO BÁSICO DE ENGENHARIA

CONTEUDO
PROJETO DE PAVIMENTAÇÃO
PERFIL LONGITUDINAL
PLANTA PLANIMÉTRICA
ÁREA: 3,866,44m²
EXTENSÃO: 450,74m
MEMO FIC: 38m

ASSOCIADO
MUNICÍPIO DE PAULO LOPES
ENDEREÇO DA OBRA: RUA HELEODORO SEFARIM SCHMIDT - RIBEIRÃO

RESPOSTA
RENATO MENDONÇA TEIXEIRA
Engenheiro Agremiador - CREA/SC nº 090171-1

DESENHADO POR: RUA HELEODORO SEFARIM SCHMIDT - RIBEIRÃO
DESENHO: ENG. RENATO MENDONÇA TEIXEIRA
NOME DO ARQUIVO: PAV_DRE_HELEODORO

DATA: DEZEMBRO / 2017
ESCALA: INDICADA
FOLHA: 02
ART. Nº: 09

FORMATO: A2 (597mm x 420 mm)