


Quadro de Distribuição (Ginásio Esportes)

(63443W)

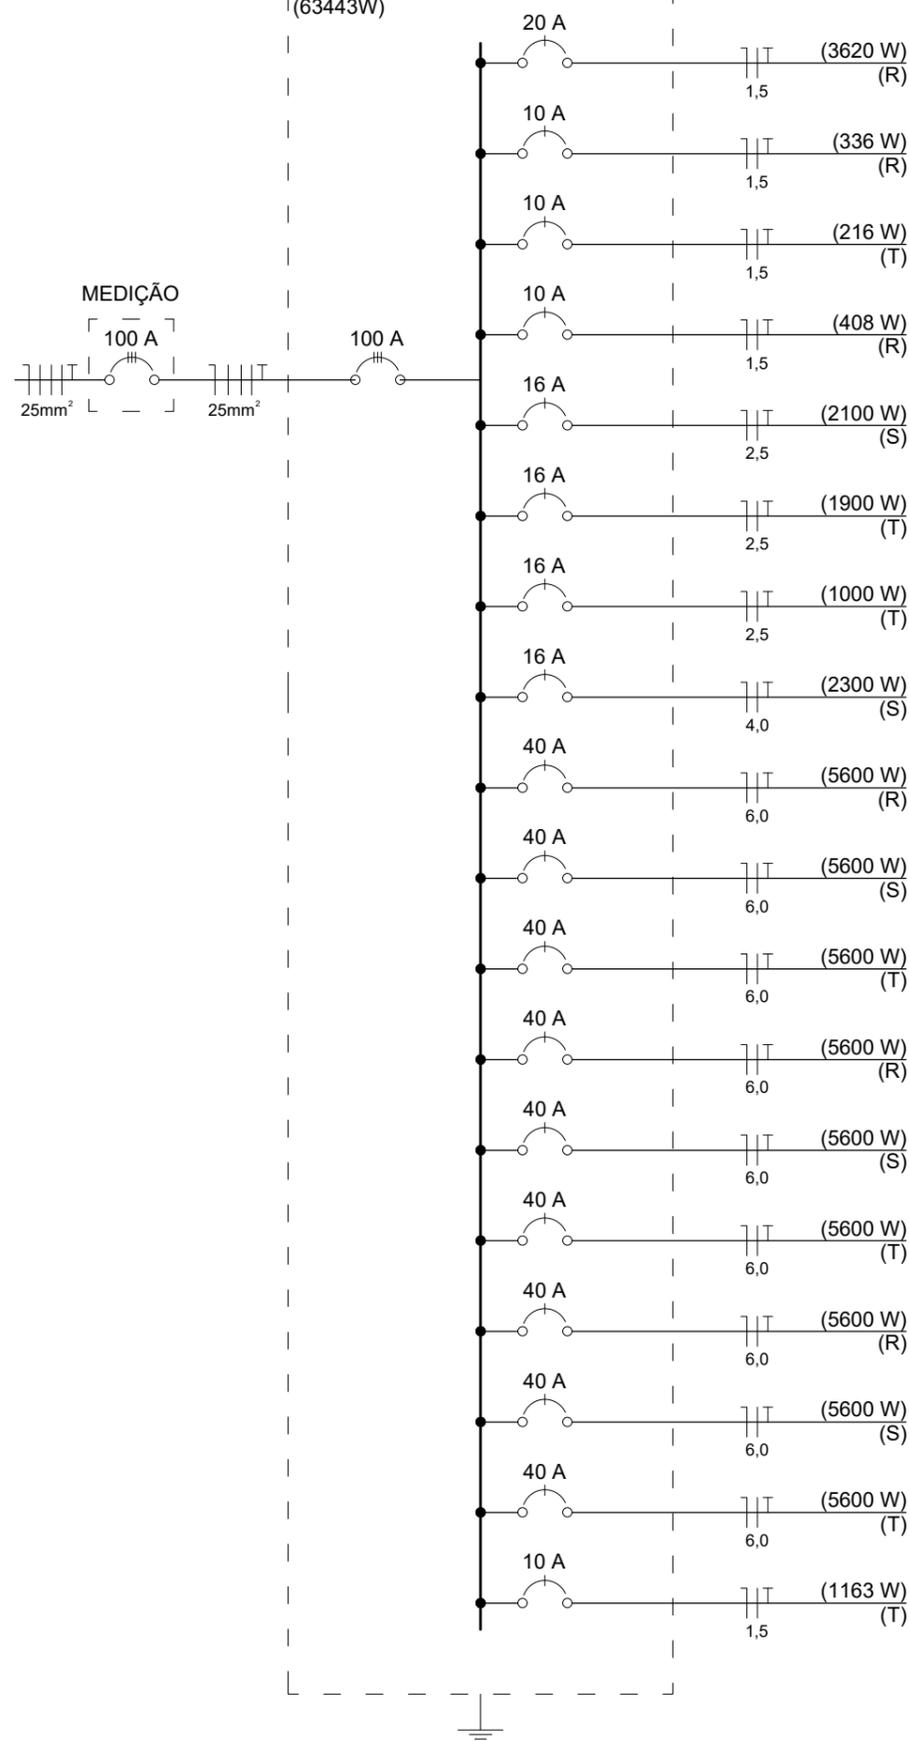

Circuito 1 (Iluminação Quadra Esporte, Mezanino e Administração)
Luminárias: a, b, c, d

Circuito 2 (Iluminação Vestiários, Depósito de Materiais e Escritório ADM)
Luminárias: e, f, g, h, i, j, k, l, m

Circuito 3 (Iluminação Banheiros, Lanchonete e Bilheteria)
Luminárias: n, o, p, q, r

Circuito 4 (Iluminação Externa)
Luminárias: s, t

Circuito 5 (TUGs Mezanino, área técnica e Administração)

Circuito 6 (TUGs Vestiários, Depósito de Materiais e Escritório ADM)

Circuito 7 (TUGs Banheiros e Bilheteria)

Circuito 8 (TUGs Lanchonete, Bar e Cozinha)

Circuito 9 (TUE Chuveiro 01 - Vestiário A)

Circuito 10 (TUE Chuveiro 02 - Vestiário A)

Circuito 11 (TUE Chuveiro 03 - Vestiário A)

Circuito 12 (TUE Chuveiro 04 - Vestiário A)

Circuito 13 (TUE Chuveiro 01 - Vestiário B)

Circuito 14 (TUE Chuveiro 02 - Vestiário B)

Circuito 15 (TUE Chuveiro 03 - Vestiário B)


Circuito 16 (TUE Chuveiro 04 - Vestiário B)

Circuito 17 (TUE Chuveiro - Vestiário Arbitragem)

Circuito 18 (TUE PPCI - Iluminação de Emergência)

Medição (01 Medidor)

(63443W)

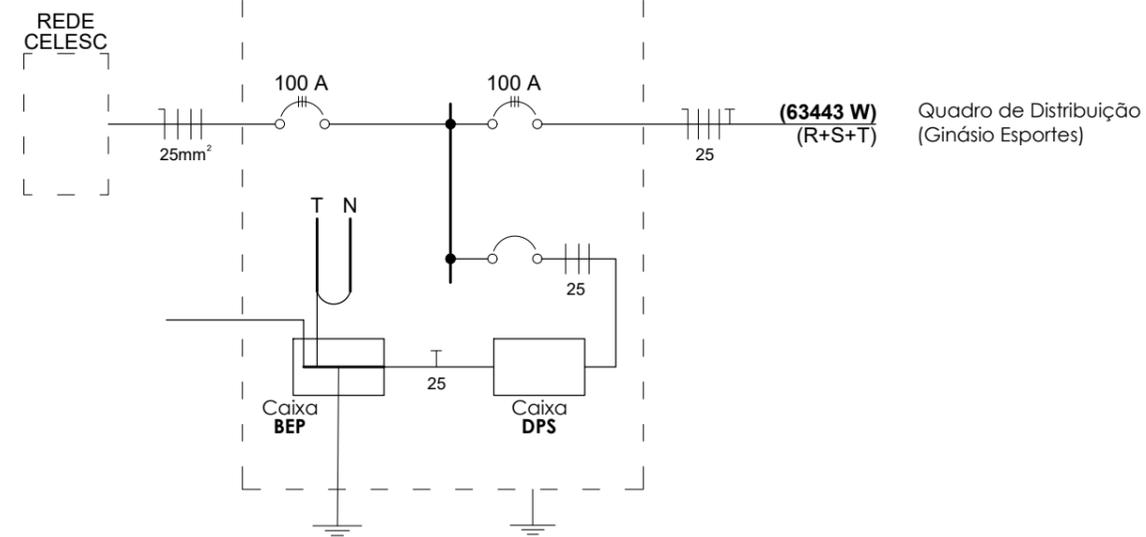

Revisão	Data	Discriminação
00	15 de abril de 2019	Emissão de Projeto Elétrico

PROJETO ELÉTRICO

Endereço	Projeto
Rua de Acesso ao Ginásio de Esporte Penha - Paulo Lopes - Santa Catarina	Ginásio de Esportes
Proprietário	Resp. Técnico
Prefeitura Municipal de Paulo Lopes CNPJ: 82.892.365/0001-32	Vitor Mateus Macuglia CREA/SC: 152568-6

Conteúdo

DETALHE DE INSTALAÇÃO: Diagrama unifilar residencial

Equipe Técnica

Vitor M. Macuglia
Engenheiro Civil - CREA/SC
e-mail: vm.engcivil@gmail.com
fone: (48) 99603-1782

Prancha

04/05

Arquivo

GinasioPL_2019_01

Escala

Indicada

ART

6942303-6



ENGENHARIA