

TABELA DE MATERIAIS PPCI	
DESCRIÇÃO DO MATERIAL:	QUANTIDADE:
ILUMINAÇÃO DE EMERGÊNCIA	
Luminária de Parede - Bloco Autômato (9 W)	07 un.
Luminária tipo Farolete - Bloco Autômato (2 x 55 W)	10 un.
SINALIZAÇÃO DE ABANDONO DE LOCAL	
Placa de SAL (Fotoluminescente - 50 x 32cm)	08 un.
SISTEMA PREVENTIVO POR EXTINTOR	
Extintor 20-B.C (4,0 kg)	05 un.
VENTILAÇÃO PERMANENTE	
Grade Plástica Inferior (0,15 x 0,15m)	01 un.
Grade Plástica Superior (0,15 x 0,15m)	01 un.
PLACA DE LOTAÇÃO MÁXIMA	
Indicando a população máxima autorizada de 900 pessoas	01 un.



COORDENADAS PLANAS UTM [WGS84]:
 longitude: 725084.82 m E
 latitude: 6893326.09 m S

SITUAÇÃO
SEM ESCALA

QUADRO DE ÁREAS - INTERNAS	
ÁREA PAVIMENTO TÉRREO	
QUADRA POLIESPORTIVA (18 x 36m)	648,00 m²
ÁREA TÉCNICA, LATERIAS E FUNDOS DA QUADRA	150,00 m²
VESTIÁRIOS E DEPOSITO PARA MATERIAIS ESPORTIVOS	107,10 m²
BANHEIROS, BAR E BILHETERIA	86,65 m²
ENTRADA	18,25 m²
ÁREA PAVIMENTO SUPERIOR	
ARQUIBANCADAS E CIRCULAÇÃO SUPERIOR	191,70 m²
MEZANINO	83,40 m²
TORRE CAIXA D'AGUA	21,45 m²

QUADRO DE ÁREAS	
ÁREA PAVIMENTO TÉRREO	1267,55 m²
ÁREA PAVIMENTO SUPERIOR	275,10 m²
ÁREA TOTAL CONSTRUÍDA	1542,65 m²
ÁREA DO LOTE	2310,00 m²
ÁREA OCUPACIONAL	1267,55 m²
TAXA OCUPACIONAL	54,87 %
ÍNDICE DE APROVEITAMENTO	0,67
ÁREA PERMEÁVEL	86,10 m²
TAXA DE PERMEABILIDADE	3,72 %

Revisão	Data	Discriminação
00	08 de março de 2019	Emissão de Projeto Preventivo Contra Incêndio

PROJETO PREVENTIVO CONTRA INCÊNDIO		
Endereço	Projeto	
Rua de acesso ao Ginásio de Esportes - Penha Paulo Lopes - Santa Catarina	Ginásio de Esportes	
Proprietário	Resp. Técnico	

Prefeitura Municipal de Paulo Lopes
Secretaria de Esportes e Lazer

Vitor Mateus Macuglia
CREA/SC: 152568-6

Conteúdo: PLANTA DE IMPLANTAÇÃO, SITUAÇÃO, QUADRO DE ÁREAS E TABELA DE MATERIAS PREVENTIVO CONTRA INCÊNDIO

Equipe Técnica: Vitor M. Macuglia
Engenheiro Civil - CREA/SC
e-mail: vmengcivil@gmail.com
fone: (48) 99603-1782

Prancha: **01/05**

Arquivo: Ginasio_PL_2019_01 Escala: Indicada ART

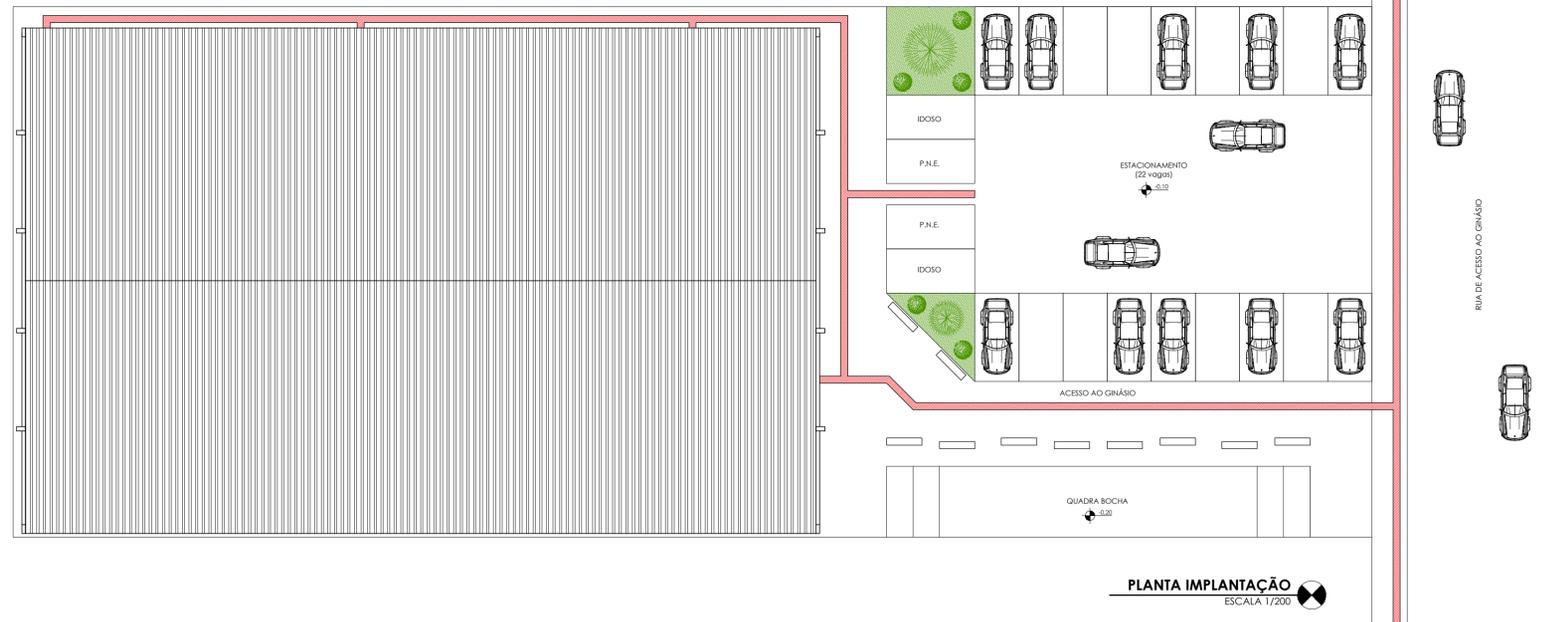


TABELA DE MATERIAIS PPCI	
DESCRIÇÃO DO MATERIAL:	QUANTIDADE:
ILUMINAÇÃO DE EMERGÊNCIA	
Luminária de Parede - Bloco Autômato (9 W)	07 un.
Luminária tipo Farolete - Bloco Autômato (2 x 55 W)	10 un.
SINALIZAÇÃO DE ABANDONO DE LOCAL	
Placa de SAL (Fotoluminescente - 50 x 32cm)	08 un.
SISTEMA PREVENTIVO POR EXTINTOR	
Extintor 20-B.C (4,0 kg)	05 un.
VENTILAÇÃO PERMANENTE	
Grade Plástica Inferior (0,15 x 0,15m)	01 un.
Grade Plástica Superior (0,15 x 0,15m)	01 un.
PLACA DE LOTAÇÃO MÁXIMA	
Indicando a população máxima autorizada de 900 pessoas	01 un.



COORDENADAS PLANAS UTM [WGS84]:
 longitude: 725084.82 m E
 latitude: 6893326.09 m S

SITUAÇÃO
SEM ESCALA

QUADRO DE ÁREAS - INTERNAS	
ÁREA PAVIMENTO TÉRREO	
QUADRA POLIESPORTIVA (18 x 36m)	648,00 m²
ÁREA TÉCNICA, LATERIAS E FUNDOS DA QUADRA	150,00 m²
VESTIÁRIOS E DEPOSITO PARA MATERIAIS ESPORTIVOS	107,10 m²
BANHEIROS, BAR E BILHETERIA	86,65 m²
ENTRADA	18,25 m²
ÁREA PAVIMENTO SUPERIOR	
ARQUIBANCADAS E CIRCULAÇÃO SUPERIOR	191,70 m²
MEZANINO	83,40 m²
TORRE CAIXA D'AGUA	21,45 m²

QUADRO DE ÁREAS	
ÁREA PAVIMENTO TÉRREO	1267,55 m²
ÁREA PAVIMENTO SUPERIOR	275,10 m²
ÁREA TOTAL CONSTRUÍDA	1542,65 m²
ÁREA DO LOTE	2310,00 m²
ÁREA OCUPACIONAL	1267,55 m²
TAXA OCUPACIONAL	54,87 %
ÍNDICE DE APROVEITAMENTO	0,67
ÁREA PERMEÁVEL	86,10 m²
TAXA DE PERMEABILIDADE	3,72 %

Revisão	Data	Discriminação
00	08 de março de 2019	Emissão de Projeto Preventivo Contra Incêndio

PROJETO PREVENTIVO CONTRA INCÊNDIO		
Endereço	Projeto	
Rua de acesso ao Ginásio de Esportes - Penha Paulo Lopes - Santa Catarina	Ginásio de Esportes	
Proprietário	Resp. Técnico	

Prefeitura Municipal de Paulo Lopes
Secretaria de Esportes e Lazer

Vitor Mateus Macuglia
CREA/SC: 152568-6

Conteúdo: PLANTA DE IMPLANTAÇÃO, SITUAÇÃO, QUADRO DE ÁREAS E TABELA DE MATERIAS PREVENTIVO CONTRA INCÊNDIO

Equipe Técnica: Vitor M. Macuglia
Engenheiro Civil - CREA/SC
e-mail: vmengcivil@gmail.com
fone: (48) 99603-1782

Prancha: **01/05**

Arquivo: Ginasio_PL_2019_01 Escala: Indicada ART