
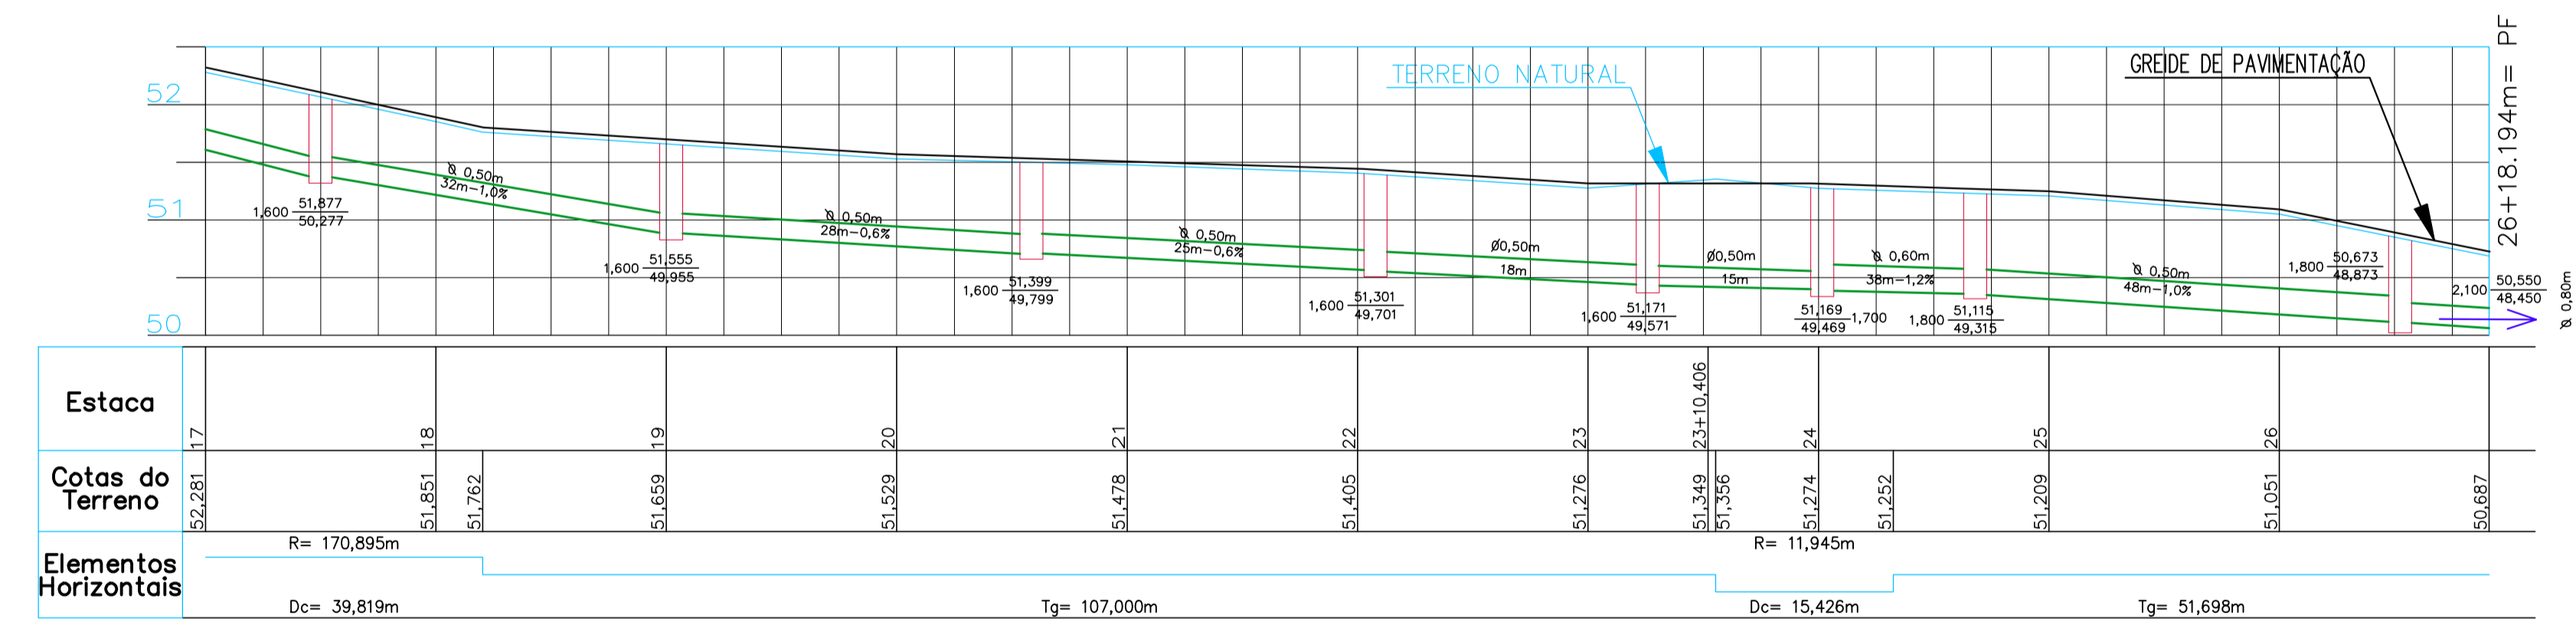


PERFIL DE DRENAGEM PLUVIAL

S/ Escala

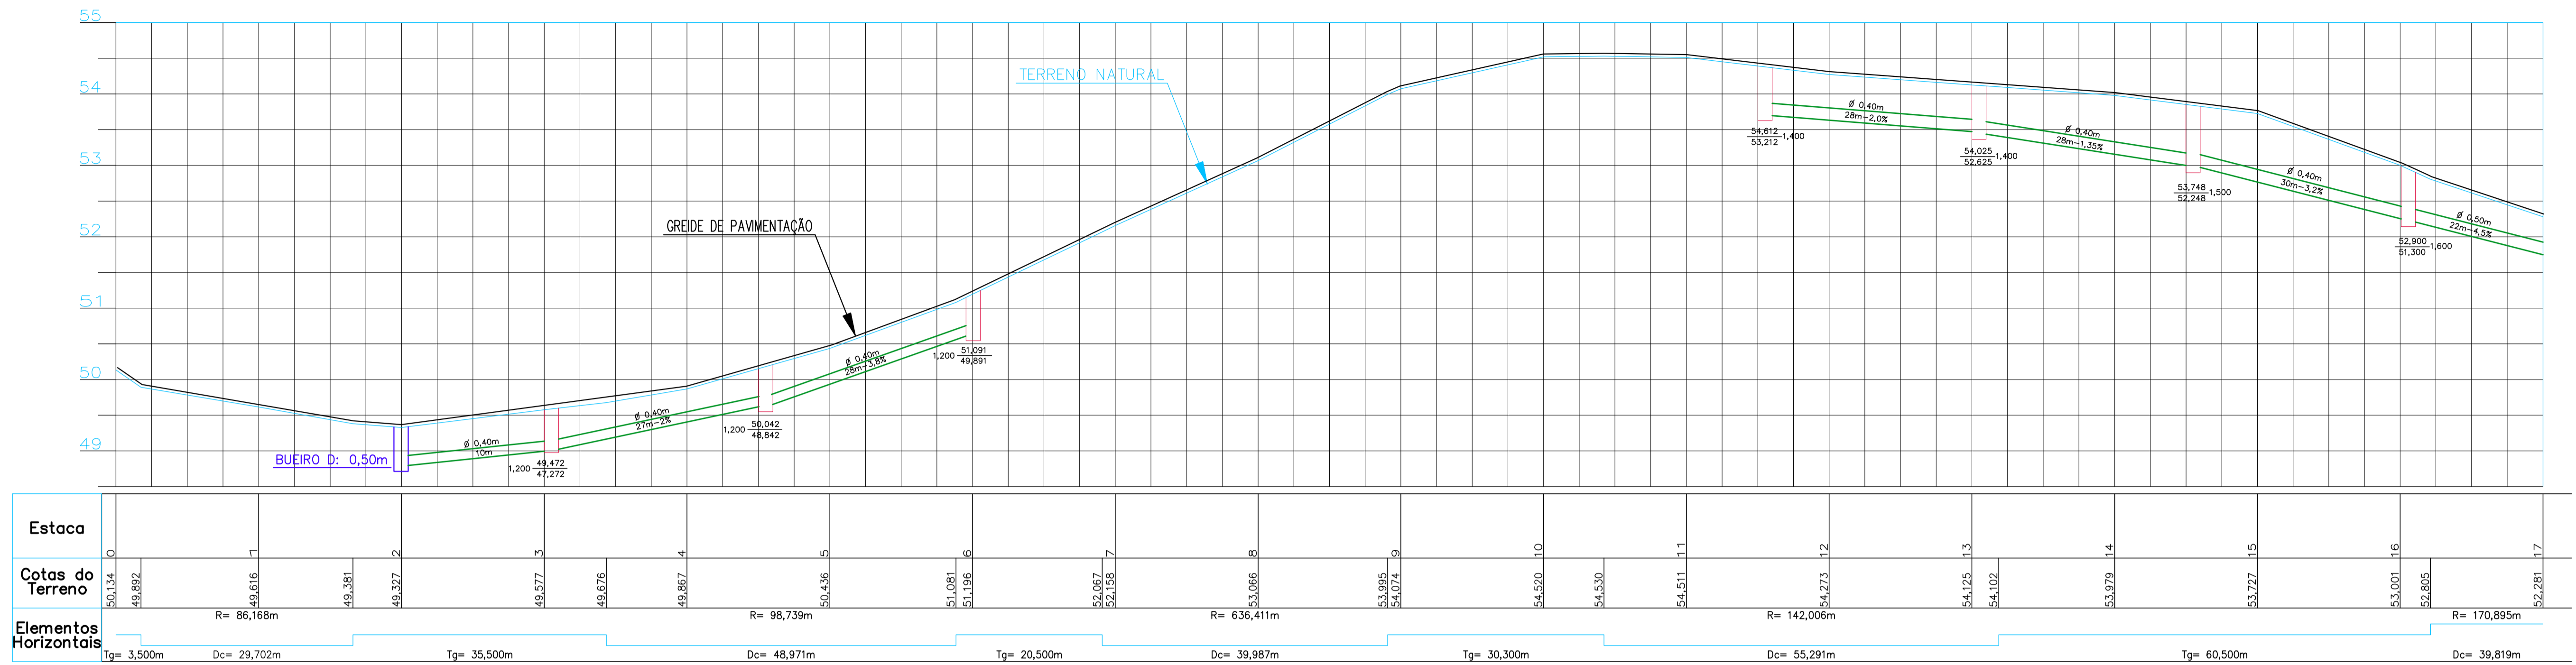

LEGENDA

- COTA DO TOPO ALTURA
- COTA DO FUNDO
- BOCA DE LOBO TIPO 1 C/ GRELHA
- ϕ (m) GALERIA PROJETADA
- L(m)-i(%)
- FLUXO DE DRENAGEM EXISTENTE VALA / RIO EXISTENTE

PROJETO DE DRENAGEM

MUNICIPIO				
PAULO LOPES - SC				
OBRA		CONTEUDO		
RUA FLORIANÓPOLIS / SANTA CATARINA		PERFIL DE DRENAGEM		
PROJETO		EXECUÇÃO		
Engª Cristiane Freitas		CREA/SC 109.760-3		
DESENHO	ESCALA	DATA	ÁREA	PRANCHA
Granfpolis	Indicadas	SET/2017		3/3

ASSOCIAÇÃO DOS MUNICÍPIOS DA REGIÃO DA GRANDE FLORIANÓPOLIS "GRANFPOLIS" ASSESSORIA DE ENGENHARIA E ARQUITETURA