



RUA MANOEL ELIZANDRO DA SILVEIRA

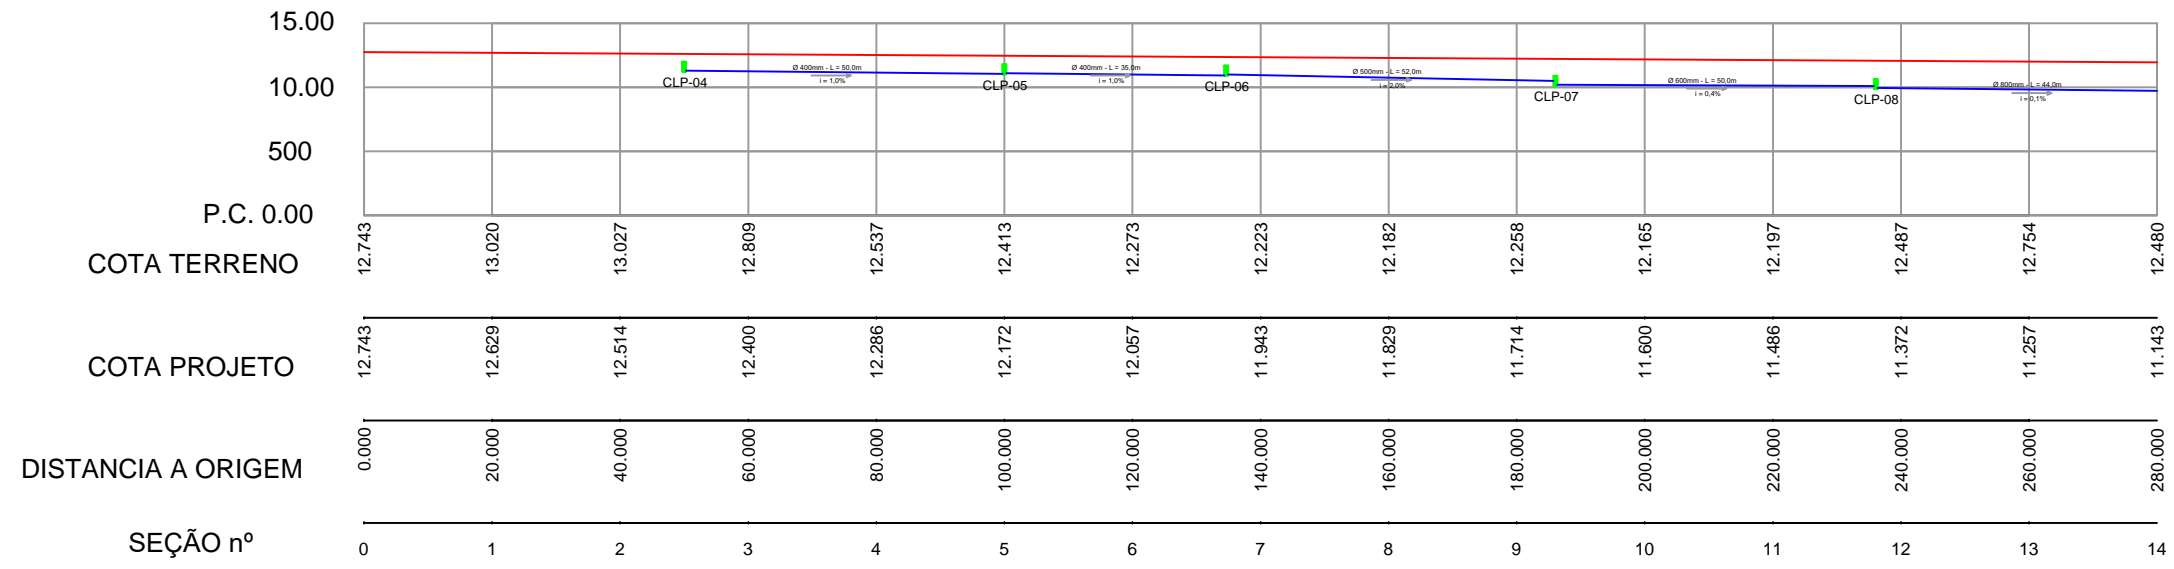

RUA MANOEL ELIZANDRO DA SILVEIRA

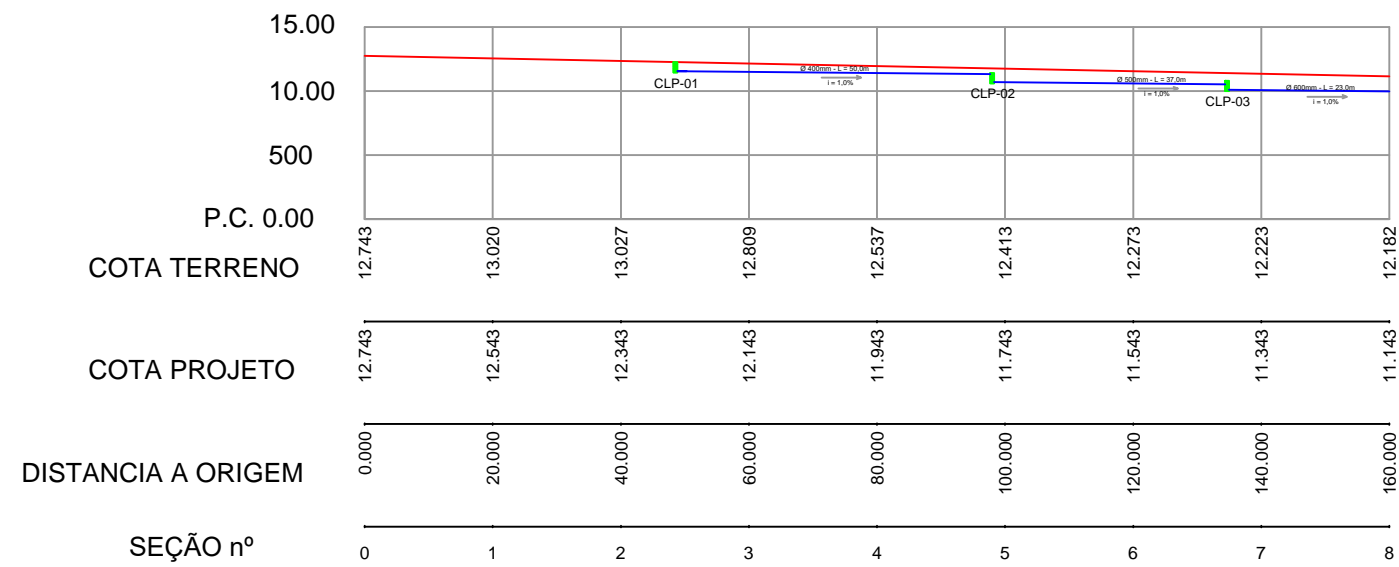

CONVENÇÕES	
	PERFIL DA DRENAGEM PLUVIAL
	PERFIL DO PROJETO GEOMÉTRICO

RUA BENEVENUTO GUILHERME JANUÁRIO

PREFEITURA MUNICIPAL DE PAULO LOPES

Revitalização das Ruas Benevenuto Guilherme Januário Manoel Elizandro da Silva e Vidal da Rosa - Bairro Penha

DETALHE DRENAGEM PLUVIAL	LOCAL Penha - Paulo Lopes / SC
FOLHA 01 de 02	SISTEMA DE COORDENADAS UTM/ FUSO 22 /MC -51
DATA: 18/09/2019	DATUM SIRGAS 2000
PROPRIETÁRIO / CONTRATANTE MUNICÍPIO DE PAULO LOPES CNPJ 82.892.365/0001-32	RESPONSÁVEL TÉCNICO AMANDA ALEXANDRE SVALDI ENGENHEIRA CIVIL CREA/SC 124.549 - 1