SINALIZAÇÃO VERTICAL – DETALHE DE FIXAÇÃO

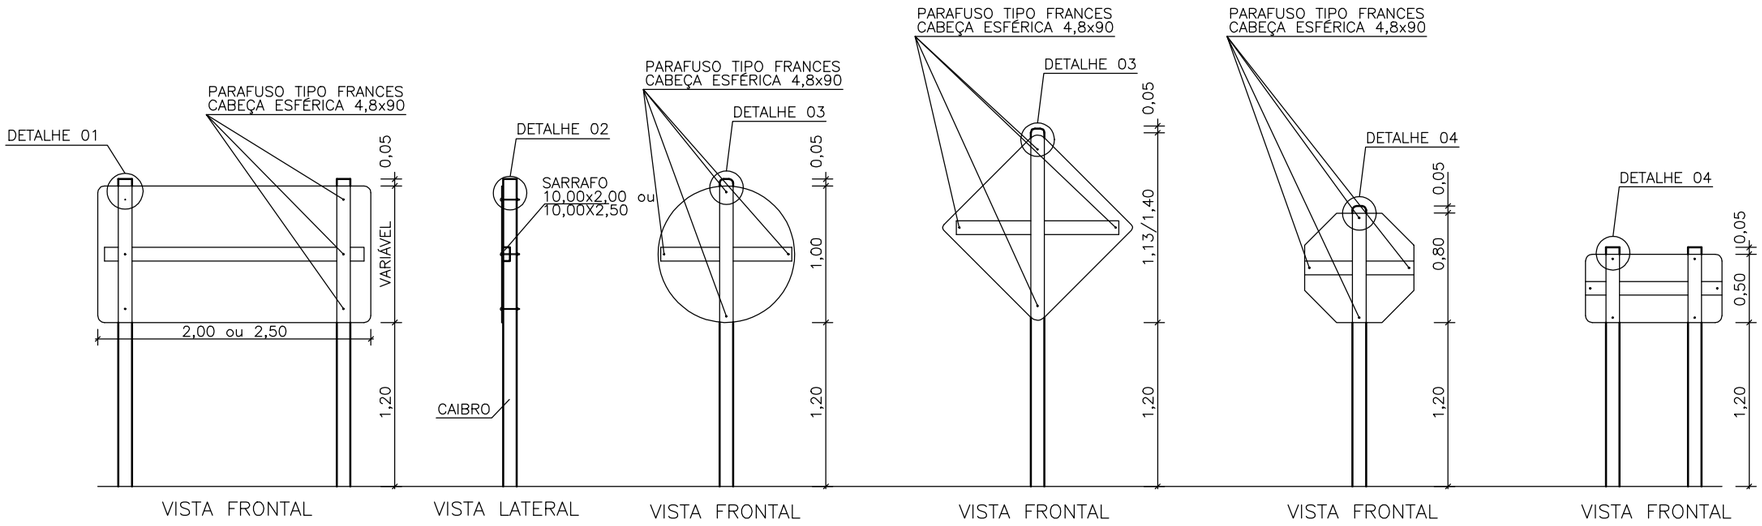

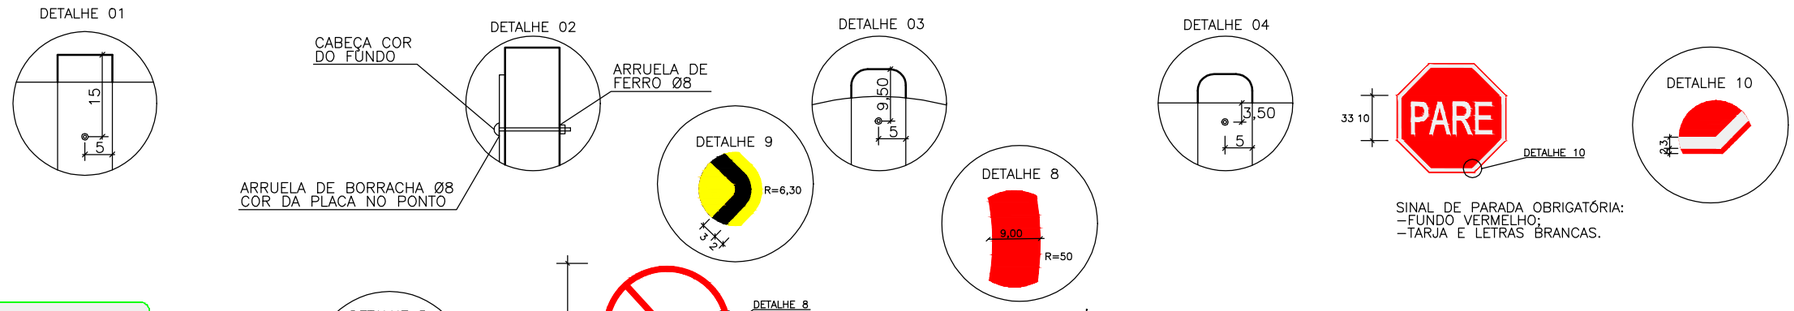

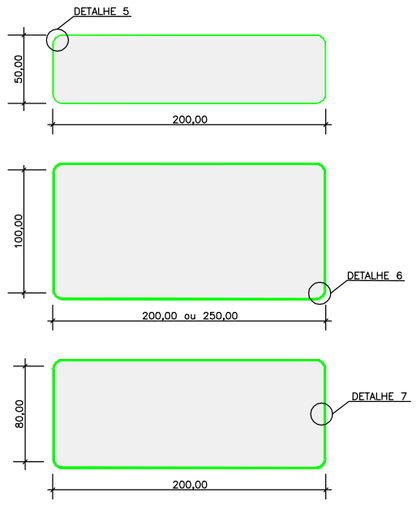

PLACAS DE INDICAÇÃO:
–FUNDO VERDE;
–TARJA, SETAS E LETRAS BRANCAS.

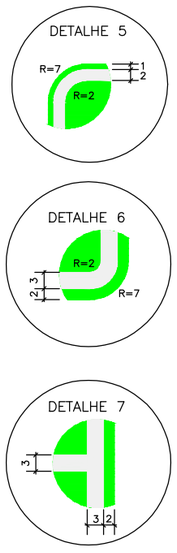

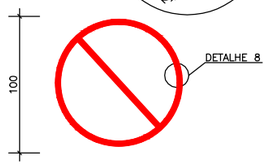

PLACAS DE REGULAMENTAÇÃO:
–FUNDO BRANCO;
–TARJA VERMELHA
– SÍMBOLOS OU INSCRIÇÕES PRETAS.

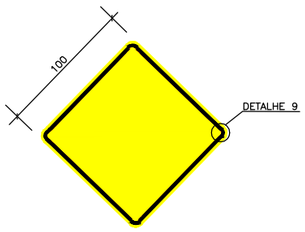

PLACAS DE ADVERTÊNCIA:
–FUNDO AMARELO;
–TARJA, SÍMBOLOS OU INSCRIÇÕES PRETAS.

PREFEITURA MUNICIPAL DE PAULO LOPES

Revitalização das Ruas Benevenuto Guilherme Januário Manoel Elizandro da Silva e Vidal da Rosa - Bairro Penha

DETALHE SINALIZAÇÃO VERTICAL	LOCAL: Penha - Paulo Lopes / SC
FOLHA: 03 de 03	SISTEMA DE COORDENADAS: UTM/ FUSO 22 /MC -51
DATA: 19/09/2019	DATUM: SIRGAS 2000
PROPRIETÁRIO / CONTRATANTE: MUNICÍPIO DE PAULO LOPES	RESPONSÁVEL TÉCNICO: AMANDA ALEXANDRE SVALDI, ENGENHEIRA CIVIL, CREA/SC 124.549 - 1