


SEÇÃO TIPO DE TERRAPLENAGEM

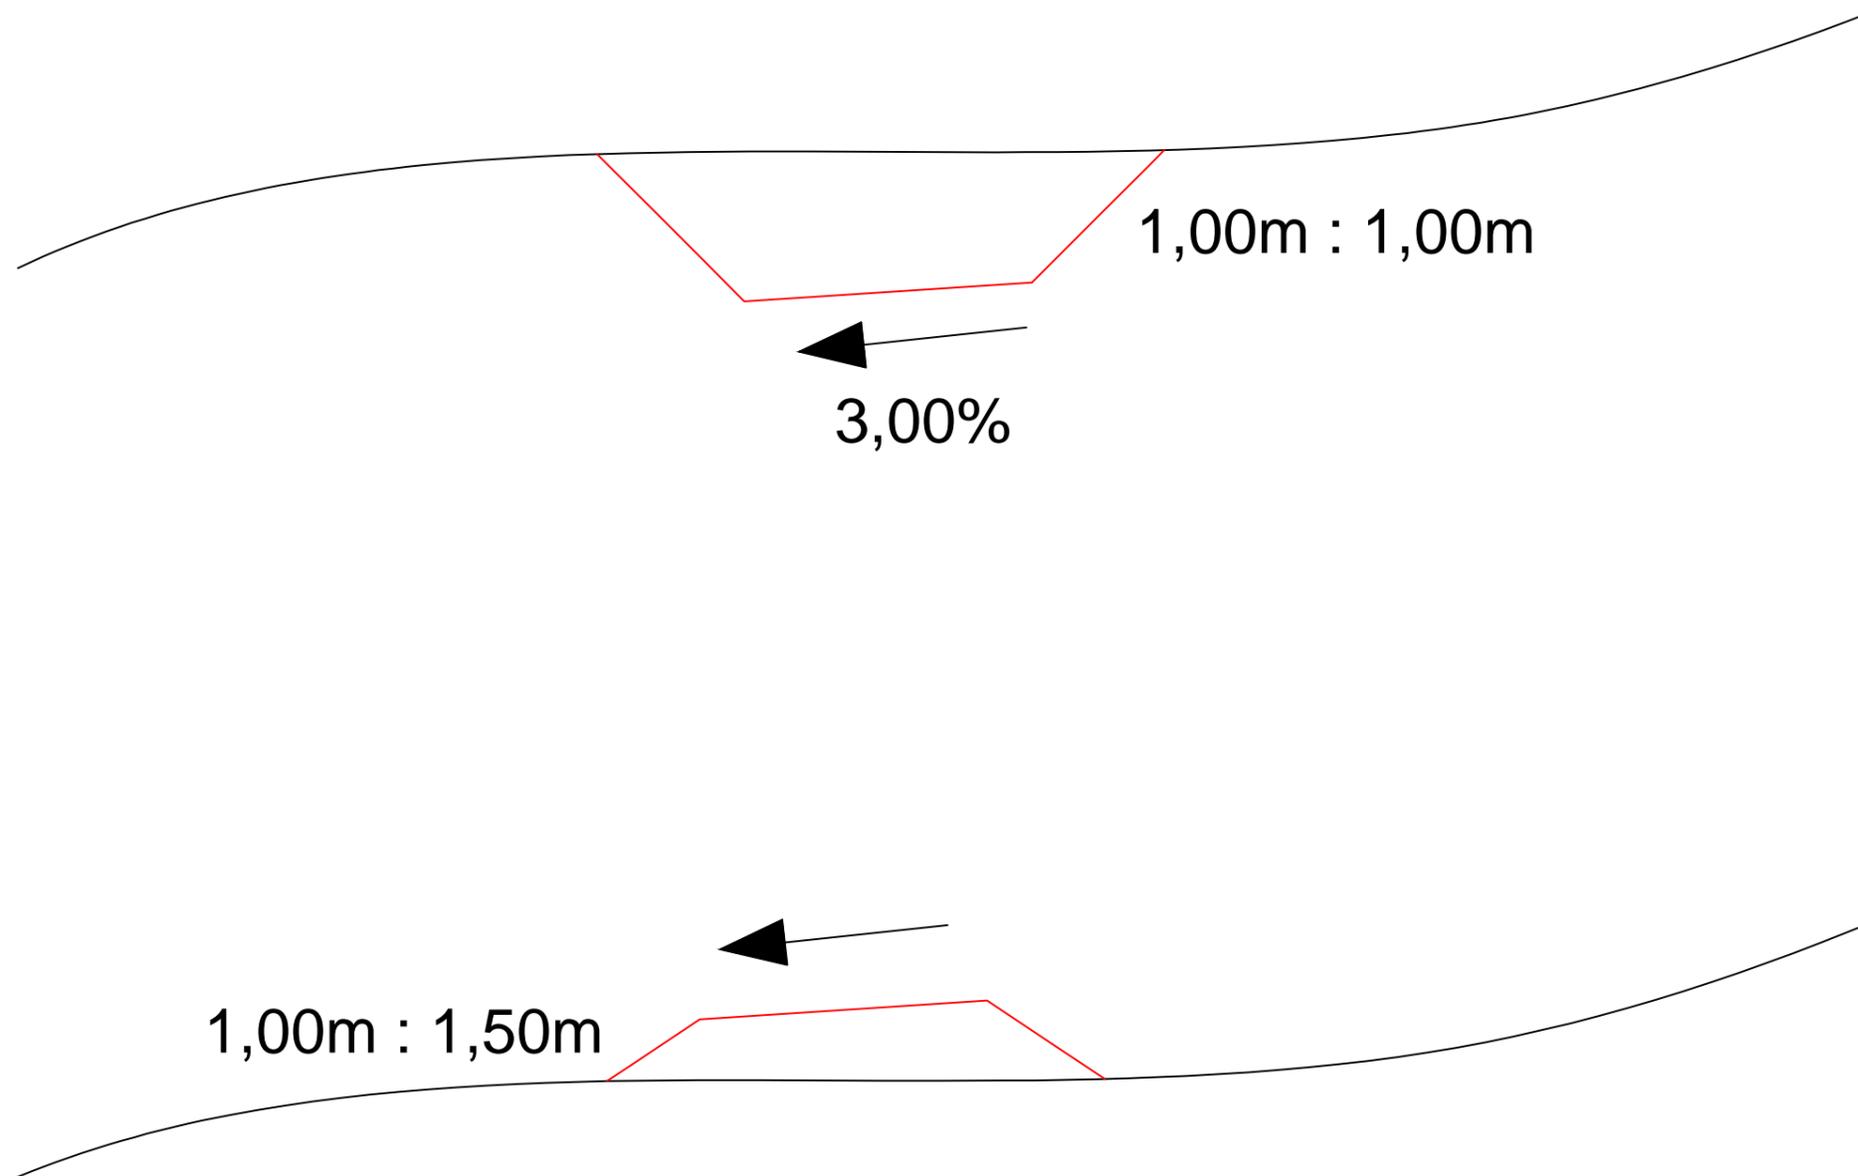

Sem escala



PREFEITURA MUNICIPAL DE PAULO LOPES
Secretaria Municipal de Administração

Projeto:		Conteúdo:
Rua Manoel Lopes Filho - Morro do Freitas		Seções Terraplenagem
Resp. Técnico:	Proprietário:	Data:
_____	_____	Julho/2017
AMANDA ALEXANDRE SVALDI CREA/SC 124.549-1	PREFEITURA MUNICIPAL DE PAULO LOPES / SC	Folha:
		01 / 02