


POSTE DE ENERGIA
P/ RELOCAÇÃO

POSTE DE ENERGIA
P/ RELOCAÇÃO

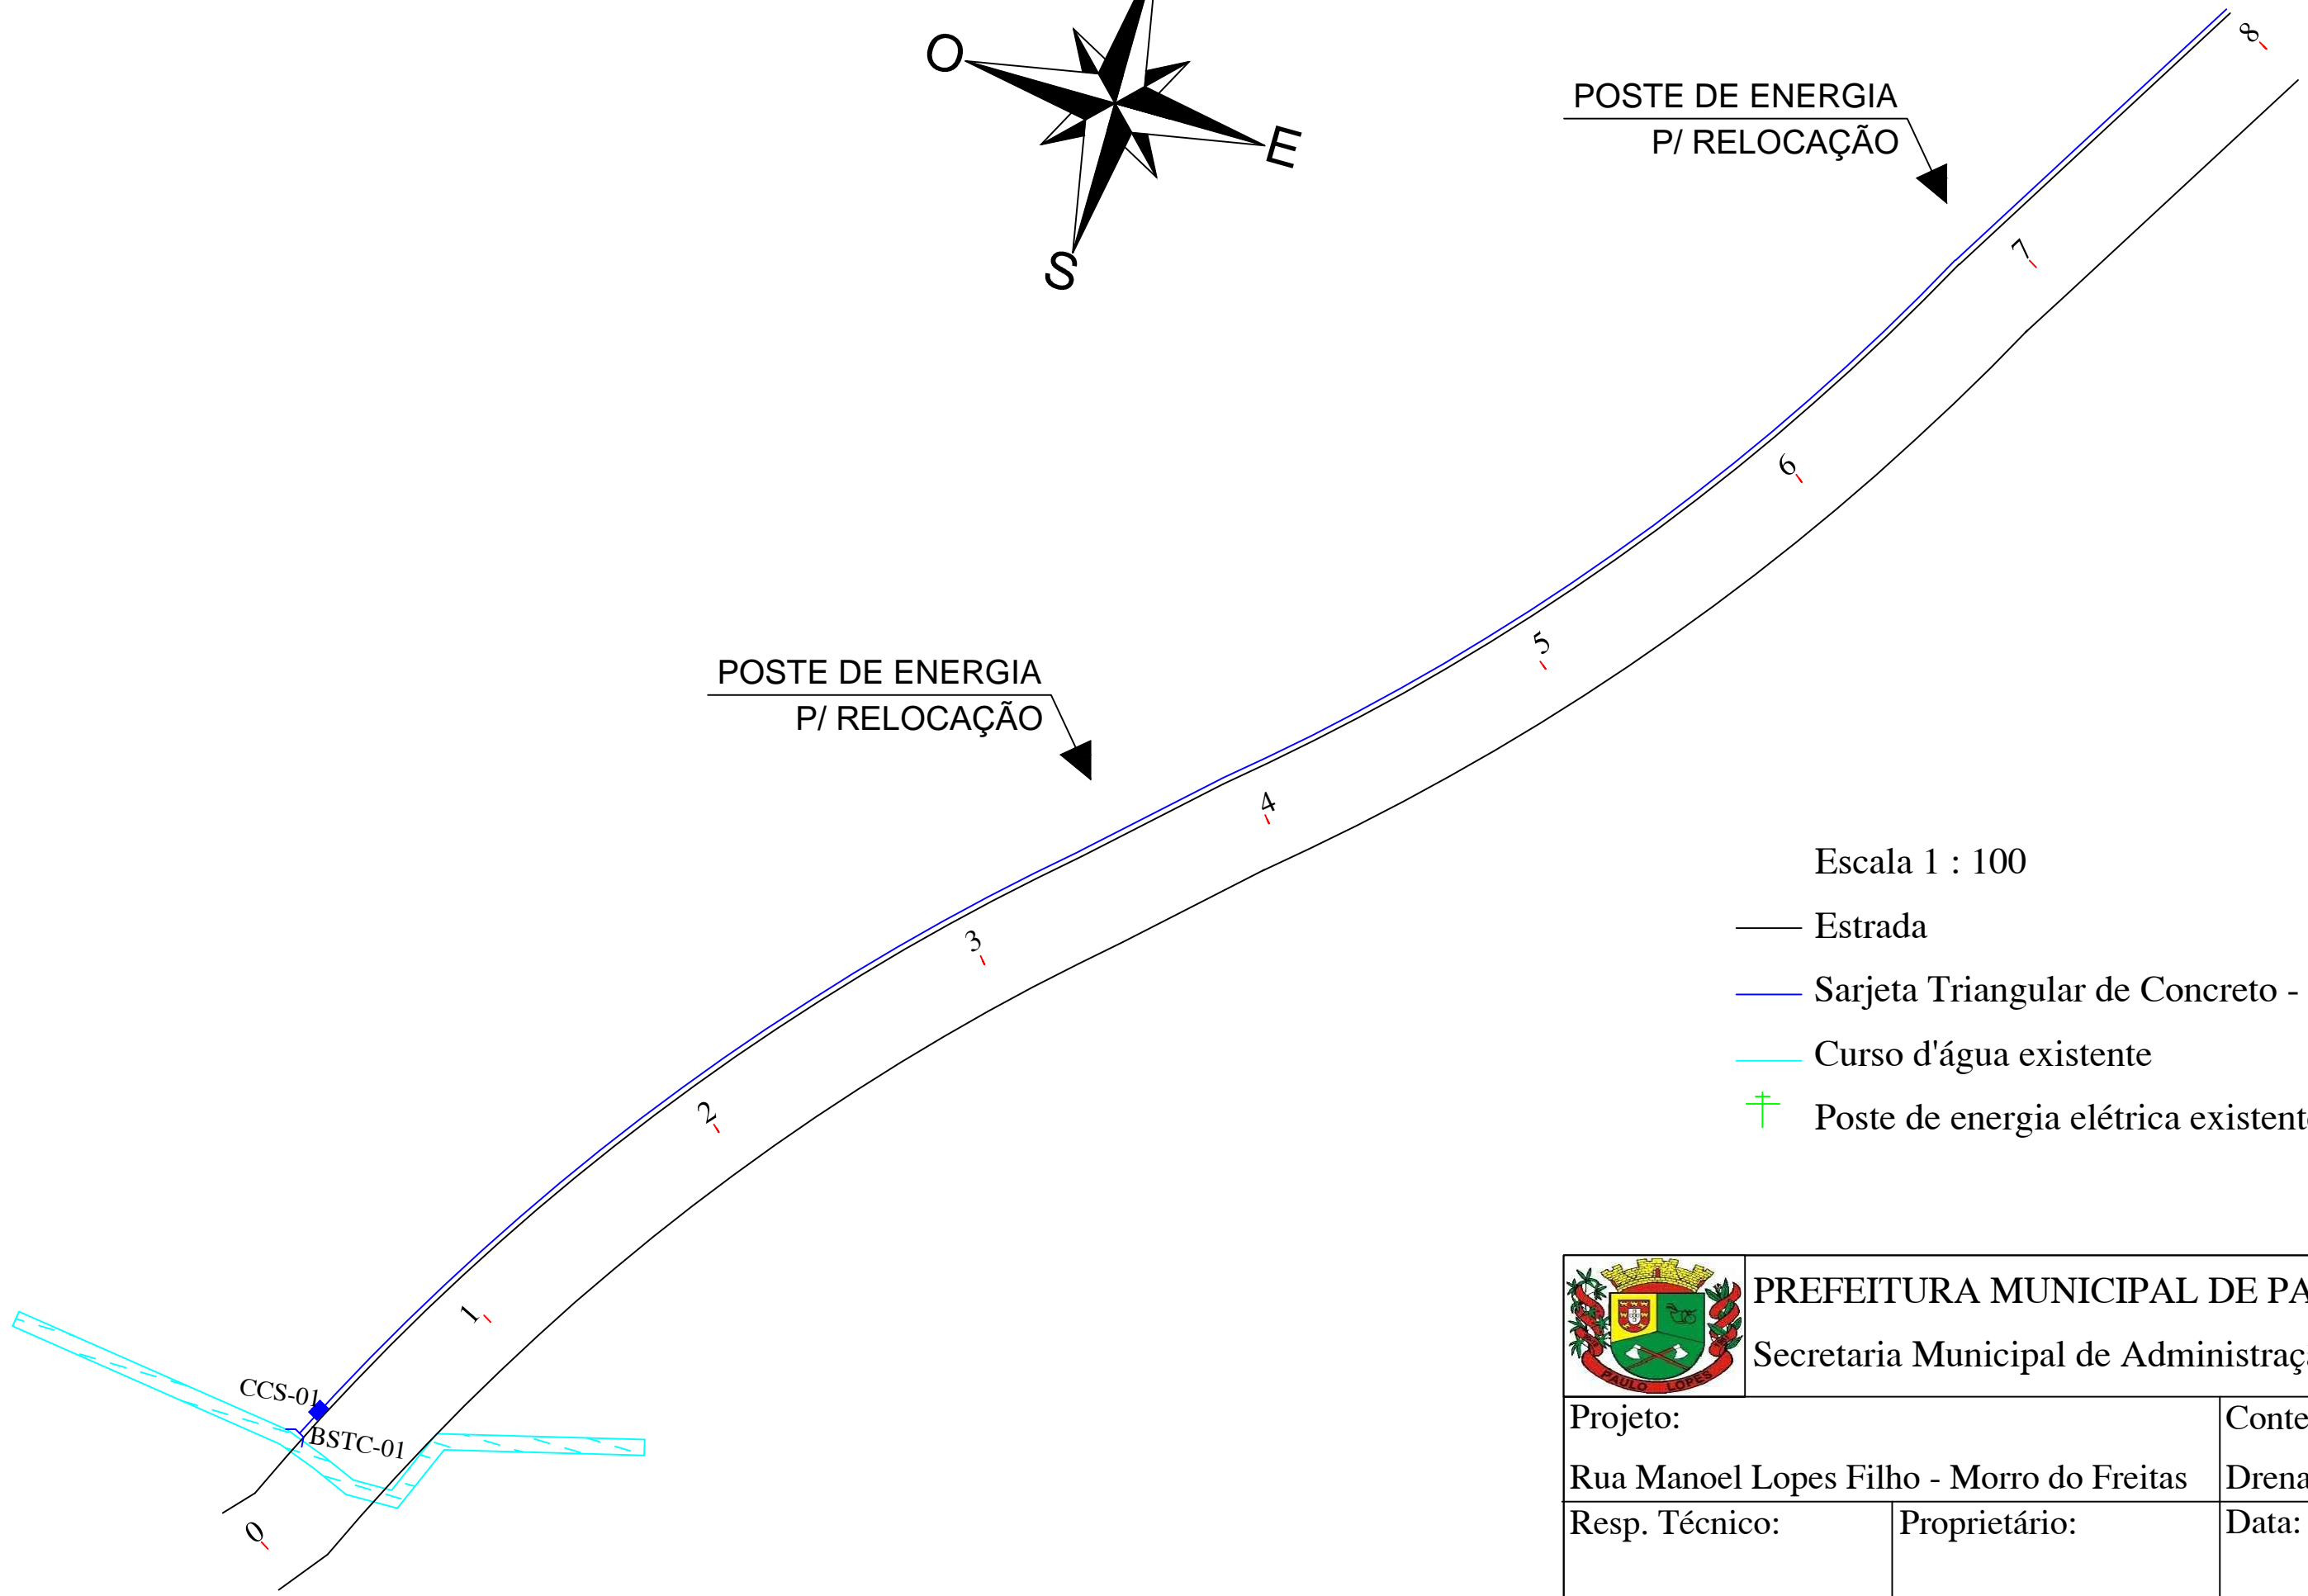

Escala 1 : 100

- Estrada
- Sarjeta Triangular de Concreto - STC
- Curso d'água existente
- † Poste de energia elétrica existente

	PREFEITURA MUNICIPAL DE PAULO LOPES Secretaria Municipal de Administração	
Projeto: Rua Manoel Lopes Filho - Morro do Freitas		Conteúdo: Drenagem Pluvial
Resp. Técnico: AMANDA ALEXANDRE SVALDI CREA/SC 124.549-1	Proprietário: PREFEITURA MUNICIPAL DE PAULO LOPES / SC	Data: Julho/2017
		Folha: 01/01