


0,50m Acostamento 3,00m Pista de rolamento 3,00m Pista de rolamento 0,50m Acostamento

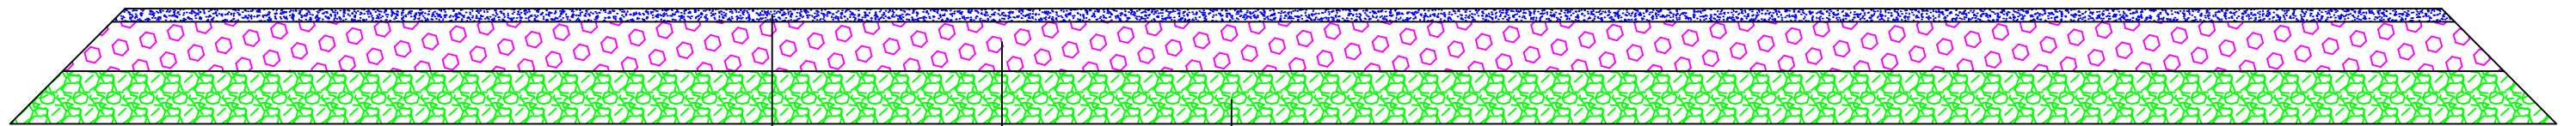

Sub-base de macadame seco
e = 16cm
Base de brita graduada
e = 15cm
CBUQ
e = 4cm

- Sem escala
- Revestimento Asfáltico - CBUQ
 - Base de Brita Graduada
 - Sub-base de Macadame Seco



PREFEITURA MUNICIPAL DE PAULO LOPES
Secretaria Municipal de Administração

Projeto: Rua Manoel Lopes Filho - Morro do Freitas		Conteúdo: Seção Pavimento
Resp. Técnico: AMANDA ALEXANDRE SVALDI CREA/SC 124.549-1	Proprietário: PREFEITURA MUNICIPAL DE PAULO LOPES / SC	Data: Julho/2017
		Folha: 01/01