
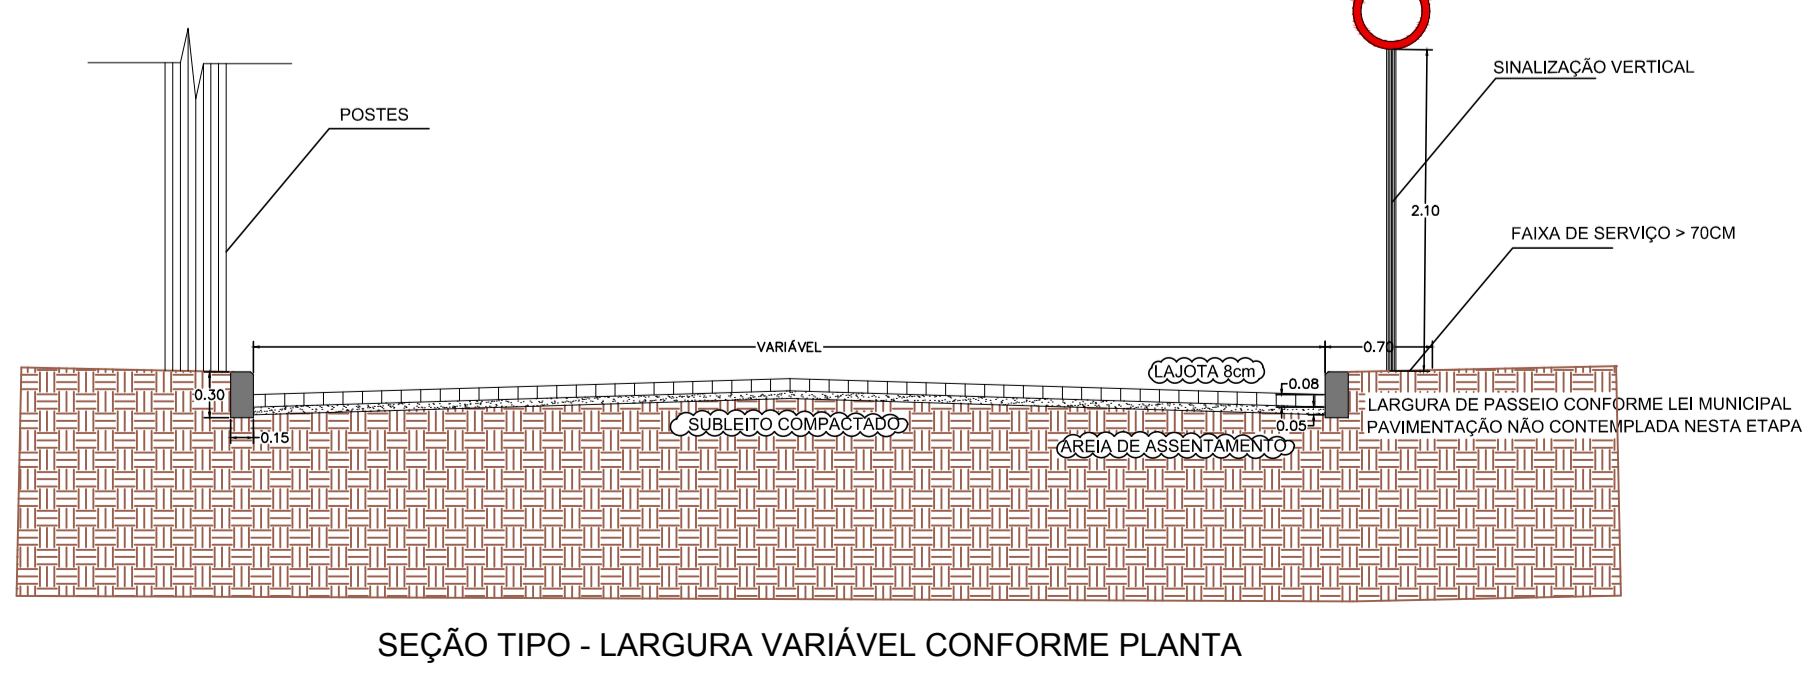
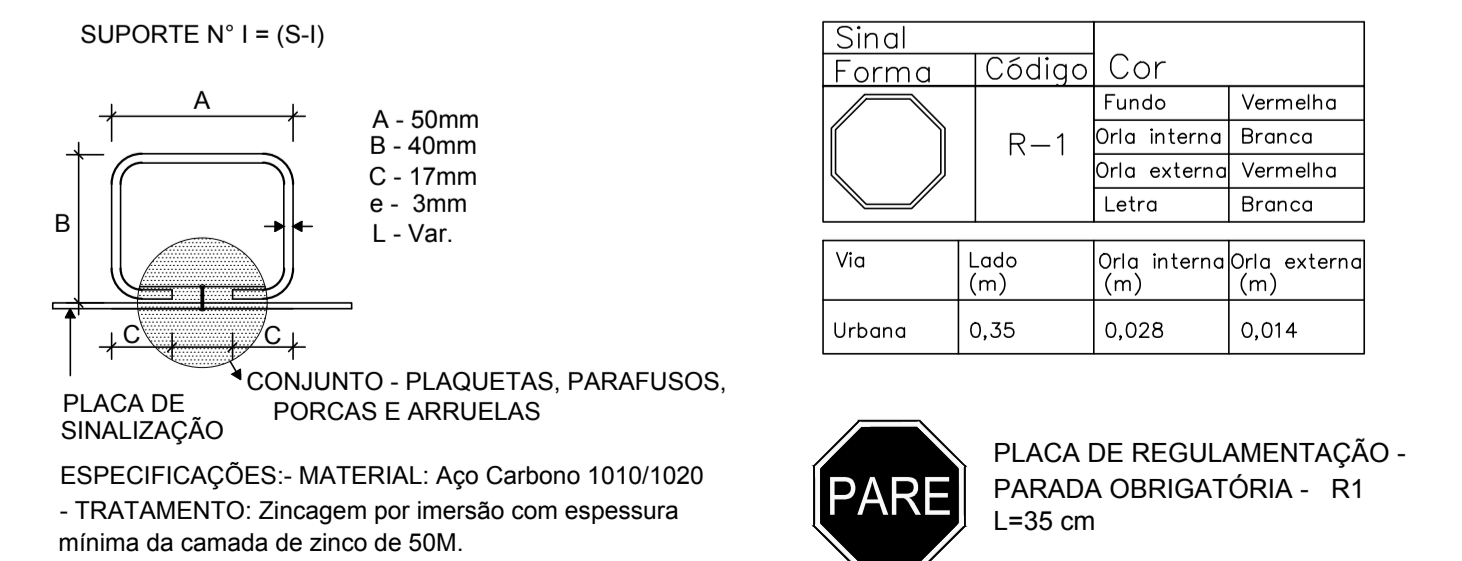
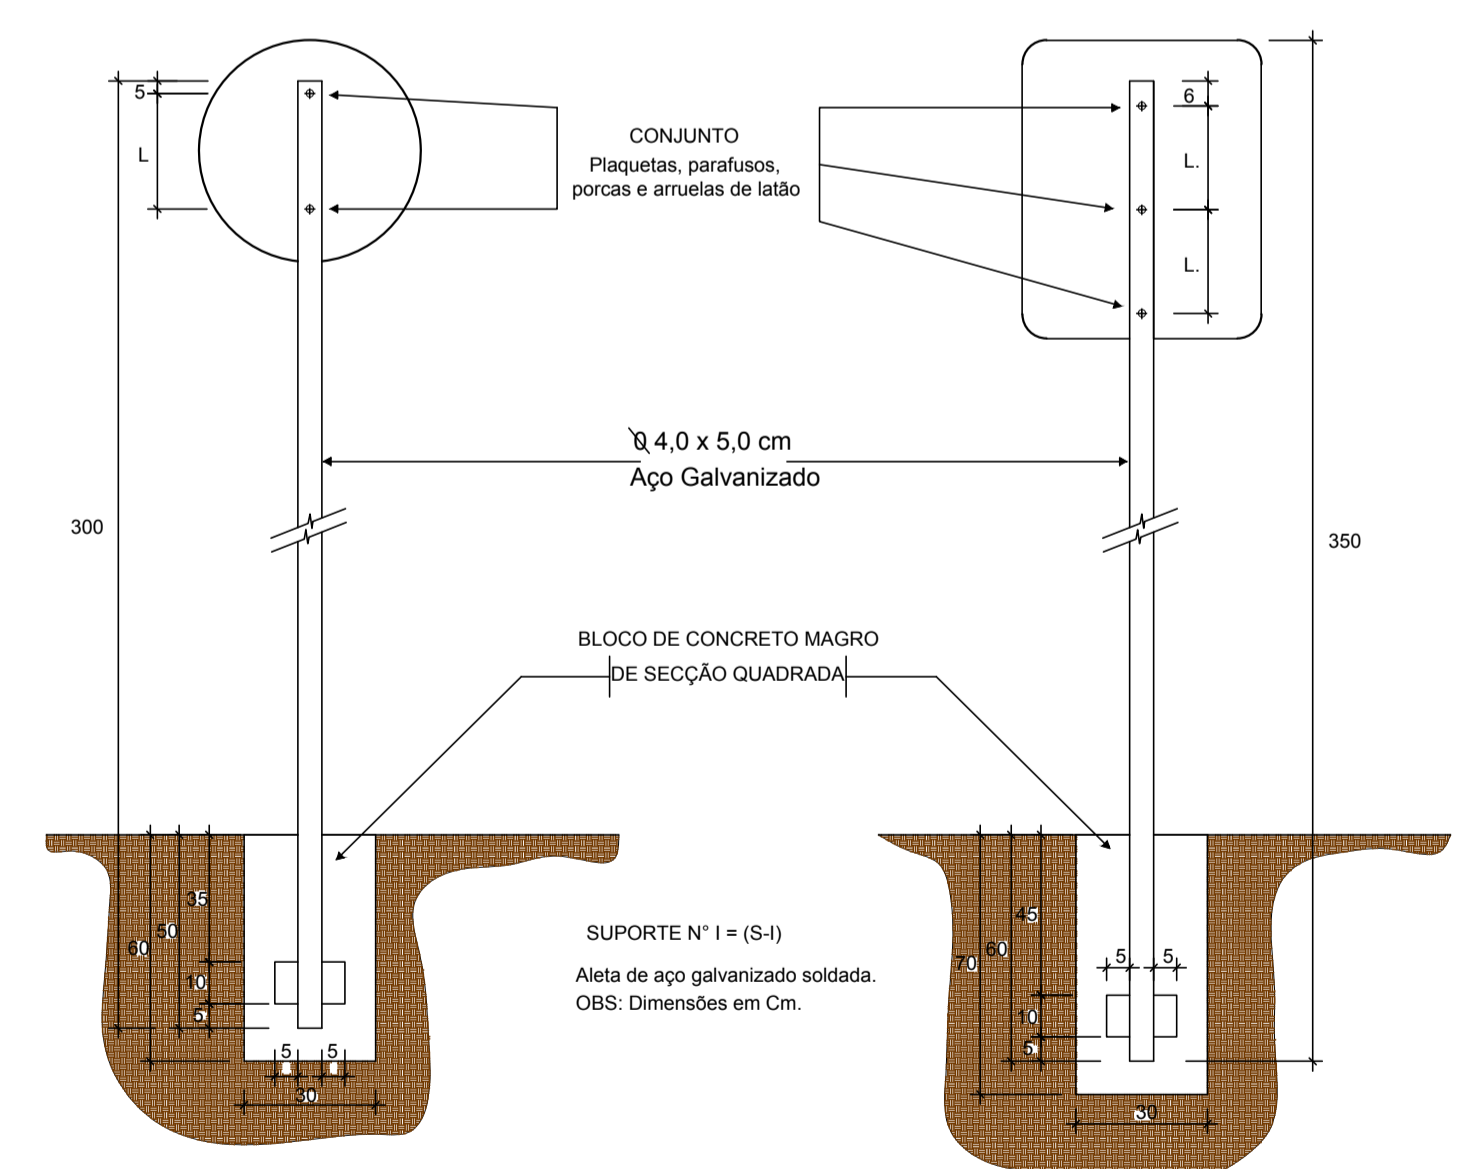
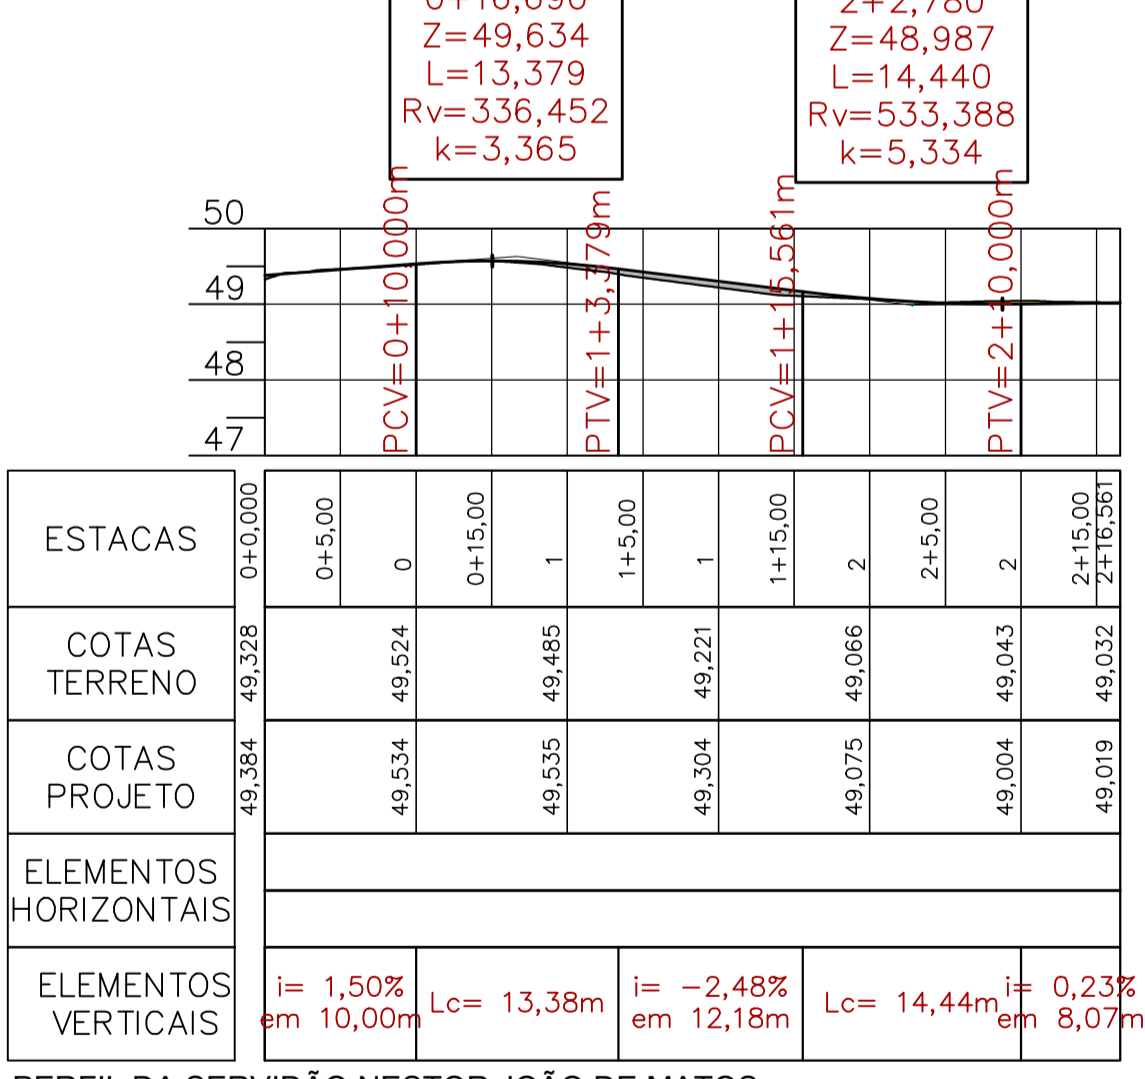
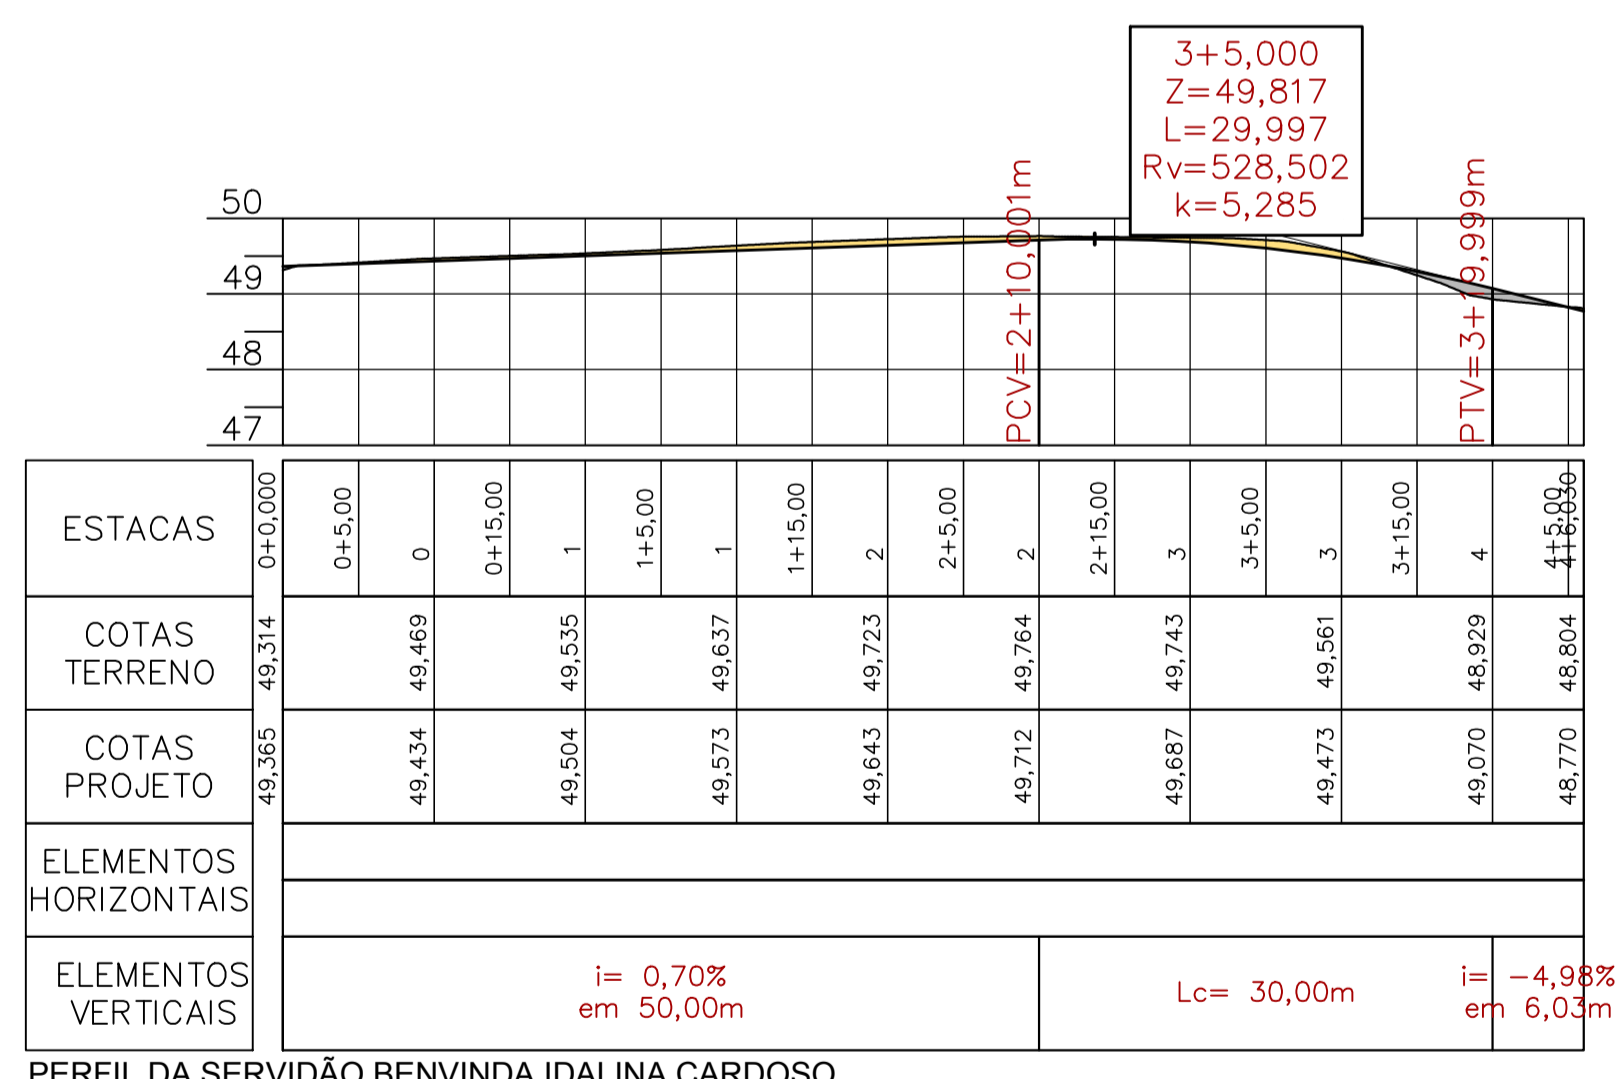


LEGENDA

- POSTE EXISTENTE
- CADASTRO
- CERCA DE ARAME
- DRENAGEM EXISTENTE
- MEIO-FIO 13X15X30X100cm
- RUA HENRIQUE BERNARDO ASFALTO EM EXECUÇÃO
- CORTE
- ATERRO
- PAVIMENTO PROJETADO EM LAJOTAS SEXTAVADAS
- BORDOS EXISTENTES
- EIXO DA PISTA DE TRÁFEGO
- GREIDE DE TERRAPLENAGEM
- DESLOCAMENTO/DEMOLIÇÃO
- PARE PLACA DE SINALIZAÇÃO DE REGULAMENTAÇÃO R-1

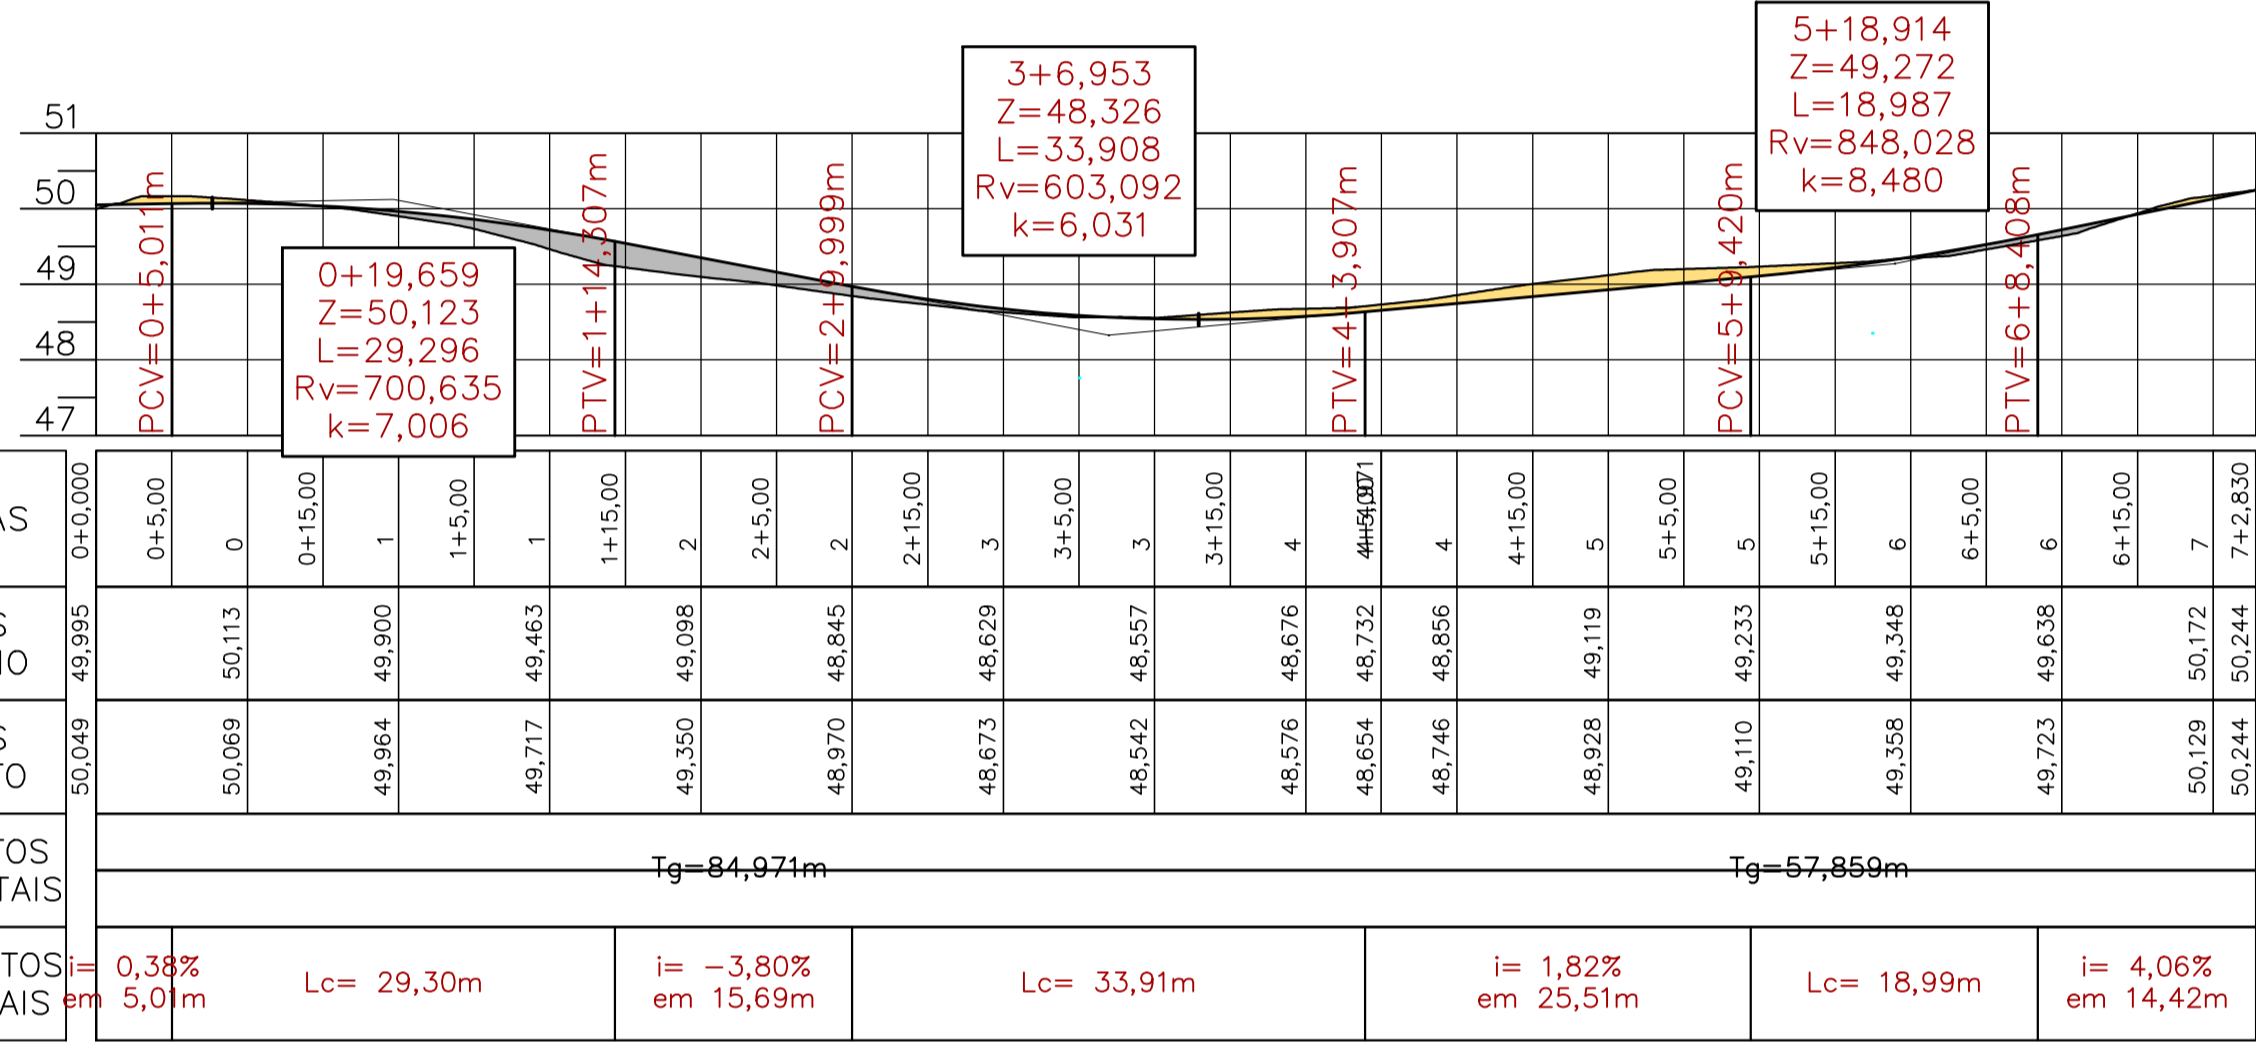

PROJETO DE PAVIMENTAÇÃO

MUNICÍPIO: PAULO LOPES - SC

OBRA: SERVIDOES: NICOLAU JOSÉ DE MATOS; NESTOR JOÃO DE MATOS E BENVINDA IDALINA CARDOSO

CONTEÚDO: PROJETO DE PAVIMENTAÇÃO EM LAJOTAS SEXTAVADAS PLANTA BAIXA E PERFIS

PROJETO: APROVAÇÃO DA PREFEITURA

VINICIUS FELLER
Engenheiro Civil
CREA/SC 147.982-3

REVISÃO	DATA	FRANCHA
versão inicial	NOV/19	01/02

ASSOCIAÇÃO DOS MUNICÍPIOS DA REGIÃO DA GRANDE FLORIANÓPOLIS "GRANF POLIS" ASSESSORIA DE ENGENHARIA E ARQUITETURA