




SEÇÕES DA SERVIDÃO NESTOR JOÃO DE MATOS

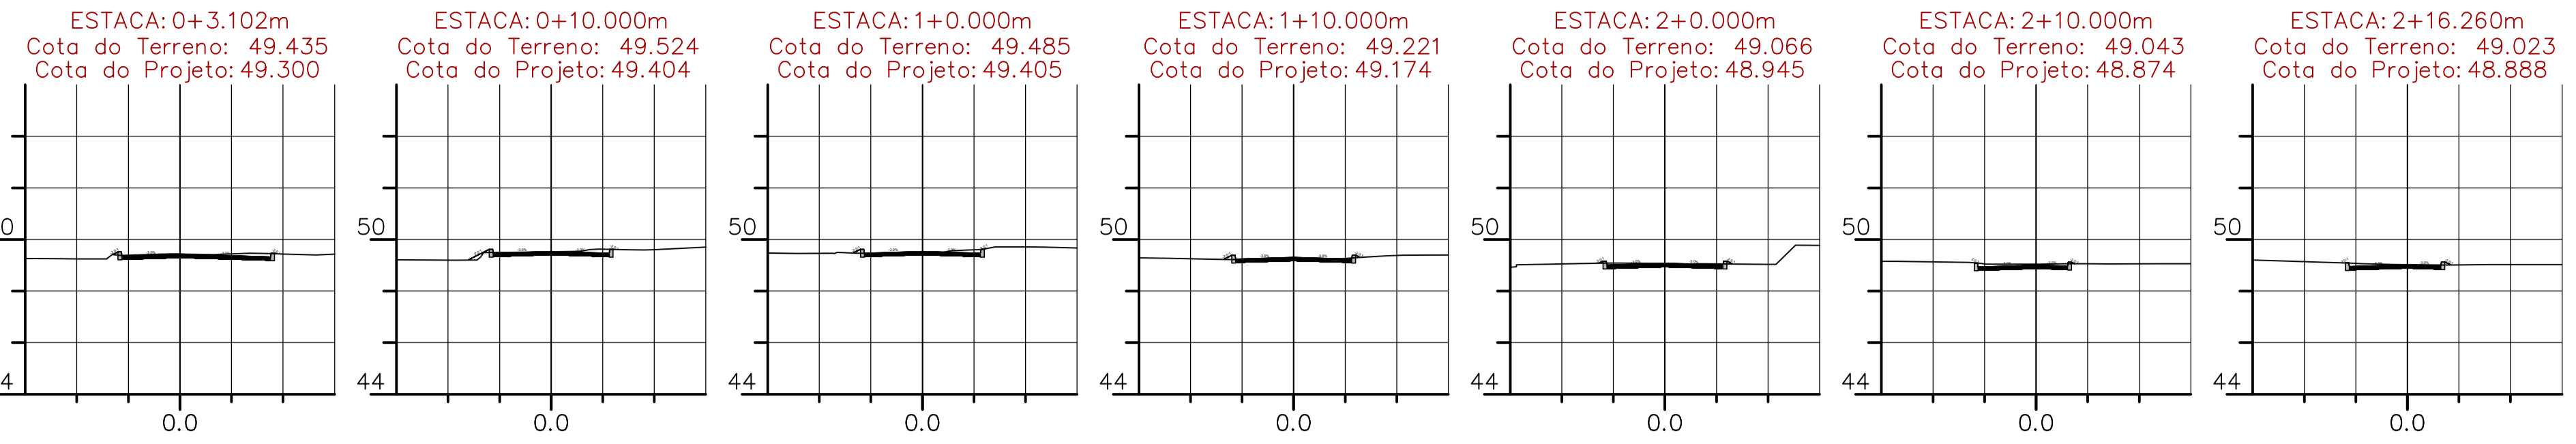

SEÇÕES DA SERVIDÃO NICOLAU JOSÉ DE MATOS

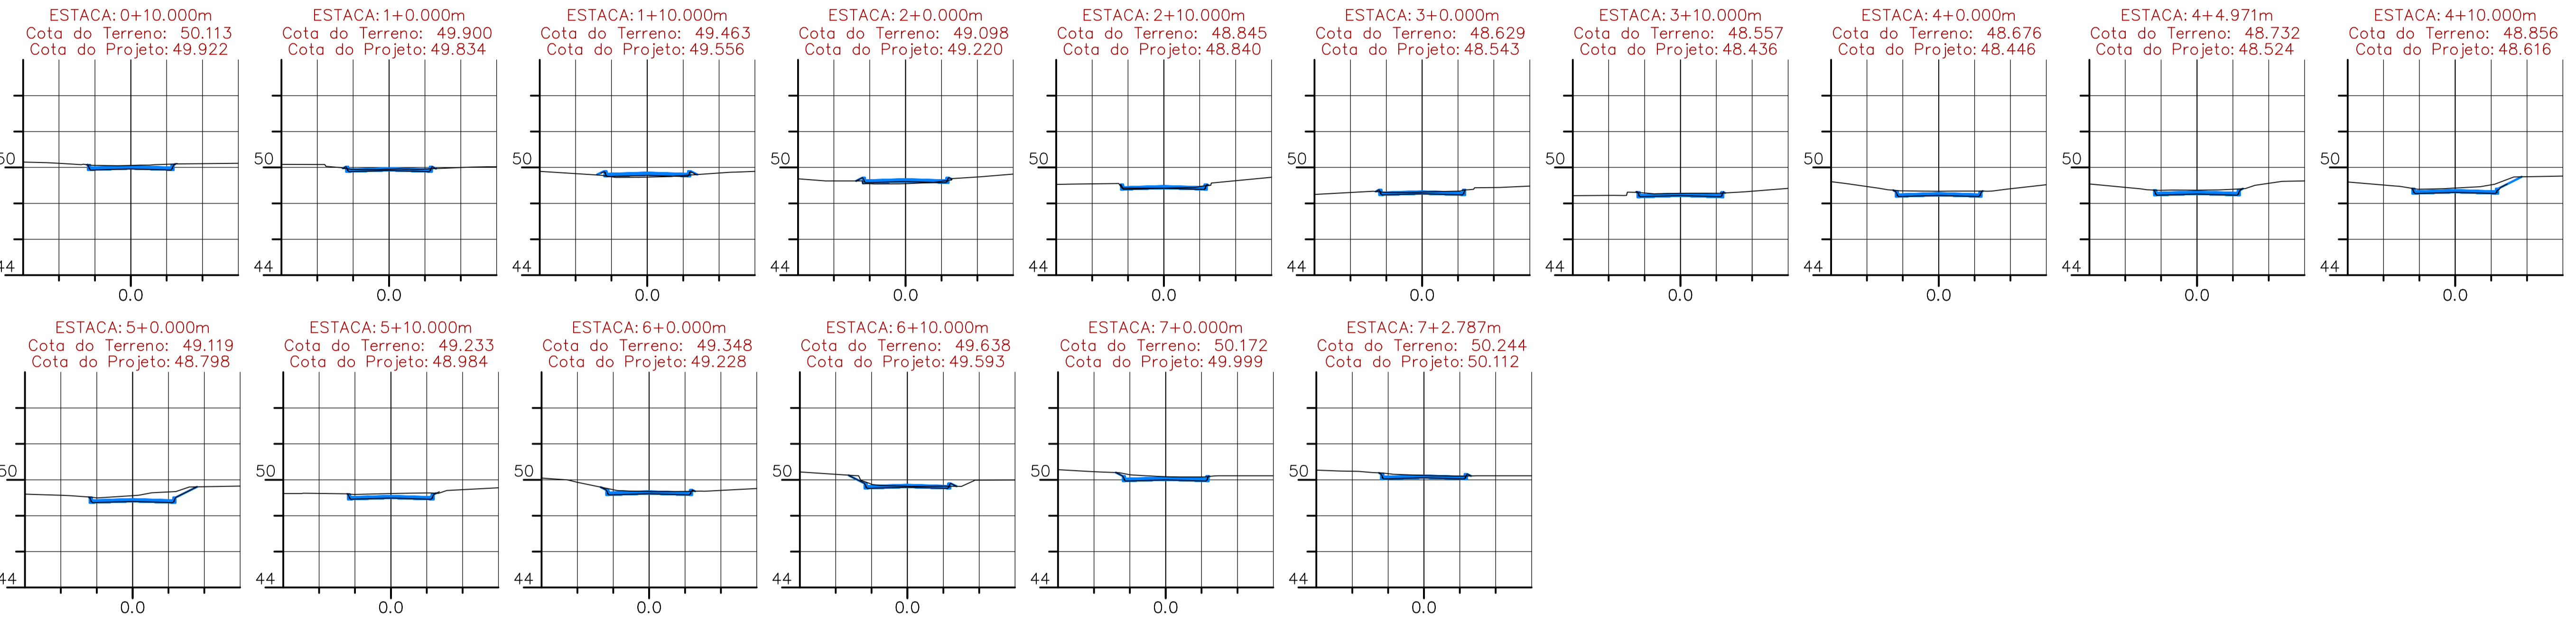


SEÇÕES DA SERVIDÃO BENVINDA IDALINA CARDOSO

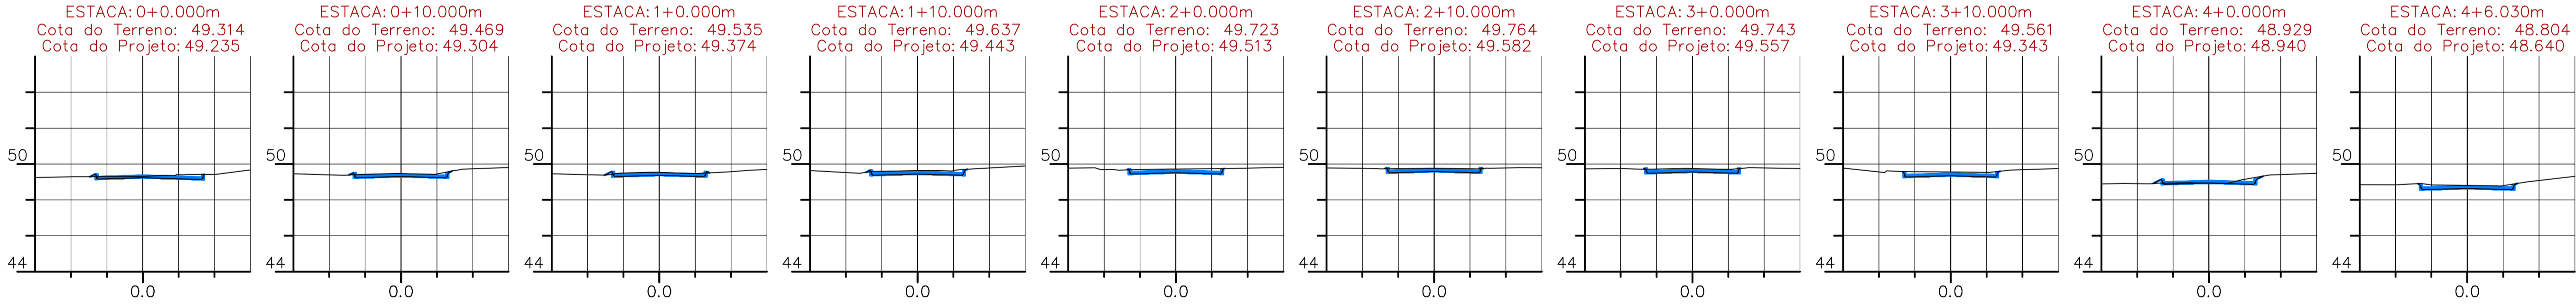

PROJETO GEOMÉTRICO

MUNICÍPIO		PAULO LOPES – SC	
OBRA	SERVIDÃO NESTOR JOÃO DE MATOS, SERVIDÃO NICOLAU JOSÉ DE MATOS E SERVIDÃO BENVINDA IDALINA CARDOSO	CONTEÚDO	SEÇÕES DE TERRAPLANAGEM
PROJETO	VINÍCIUS FELLER Engenheiro Civil CREA/SC 147.982-3	APROVAÇÃO DA PREFEITURA	
REVISÃO	VERSÃO INICIAL	DATA	NOV/19
		PRANCHA	02/02

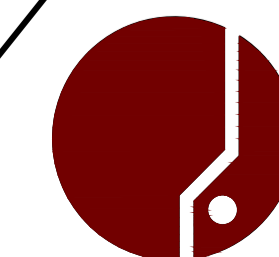

ASSOCIAÇÃO DOS MUNICÍPIOS
DA REGIÃO DA GRANDE FLORIANÓPOLIS
"GRANFPOLIS"
ASSESSORIA DE ENGENHARIA E ARQUITETURA