




DETALHE 02
ESCALA: 1:20

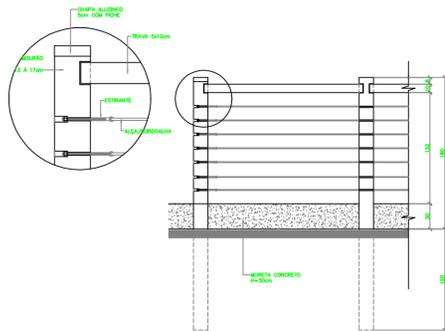


DETALHE 01
ESCALA: 1:20

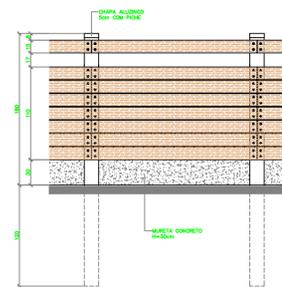


DETALHE 03
ESCALA: 1:20

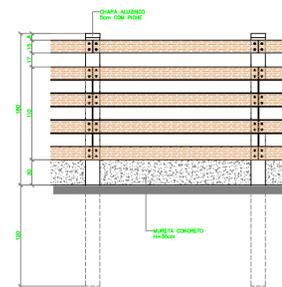


DETALHE 03A
ESCALA: 1:20

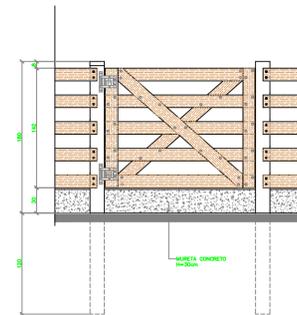


DETALHE 04
ESCALA: 1:20

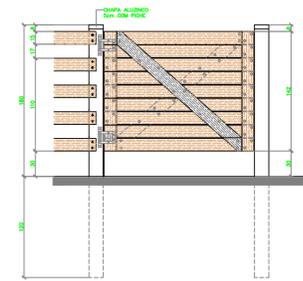


DETALHE 05
ESCALA: 1:20

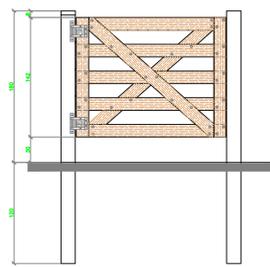


DETALHE 06
ESCALA: 1:20

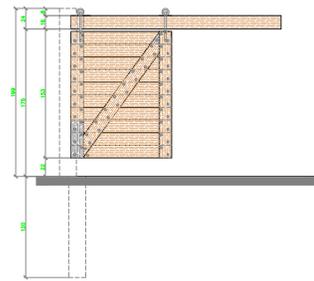

DETALHE 07
ESCALA: 1:20

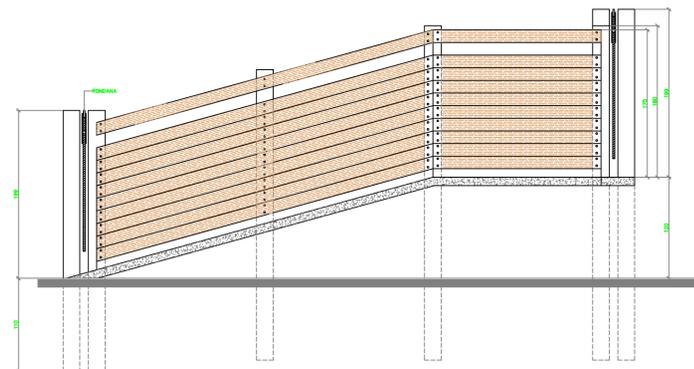

DETALHE ELEVÇÃO EMBARCADOR
ESCALA: 1:20

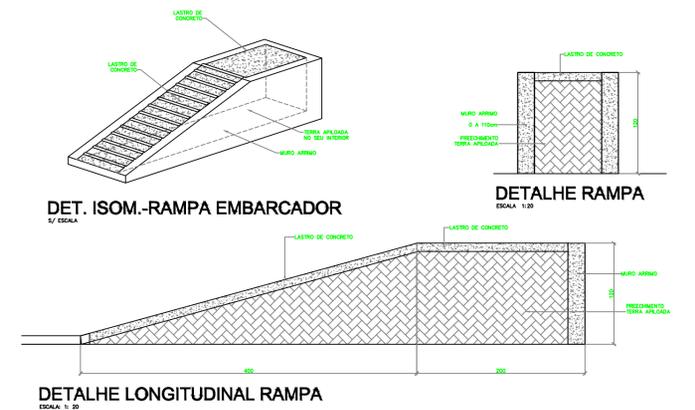

DET. ISOM.-RAMPA EMBARCADOR
ESCALA: 1:20

DETALHE RAMPA
ESCALA: 1:20

DETALHE LONGITUDINAL RAMPA
ESCALA: 1:20

RESULTADO: SECRETARIA DE AGRICULTURA, INDÚSTRIA E COMÉRCIO		ÁREA: 5.829,44m ²	
LOCAL DA OBRA: PARQUE MUNICIPAL DE EVENTOS		DATA: JUNHO/2020	
TIPO DE PROJETO: DETALHES		PROJETO: 2/3	
Proprietário: MUNICÍPIO DE PALOLOSOPES Nadir Carlos Rodrigues	Responsável Técnico: _____	PROJETO: 2/3	
ENDEREÇO DA OBRA: PARQUE MUNICIPAL DE EVENTOS - BAIRRO SANTA CRUZ		PROJETO: 2/3	