


1 PAV. TÉRREO
1 : 100

TABELA 5 - JANELAS

QUANT	FAMÍLIA	TIPO	ALT. PEITORIL	USO	NÍVEL
1	JANELA MAXIM-AR	1.00 X 0.60	1.85	JANELA BWC PROF	PAV. TÉRREO
1	PEITORIL RETO DE GRANITO / MÁRMORE	1.06 X 0.18	1.83	PEITORIL JANELA BWC PROF	PAV. TÉRREO
5	JANELA MAXIM-AR	1.50 X 0.60	1.85		PAV. TÉRREO
1	JANELA DE CORRER - 2 FOLHAS	1.50 X 1.00	1.25	JANELA COZINHA	PAV. TÉRREO
13	JANELA DE CORRER - 2 FOLHAS + BANDEIRA MÓVEL - 1 FOLHA	1.50 X 1.50	1.05		PAV. TÉRREO
19	PEITORIL RETO DE GRANITO / MÁRMORE	1.56 X 0.18			PAV. TÉRREO

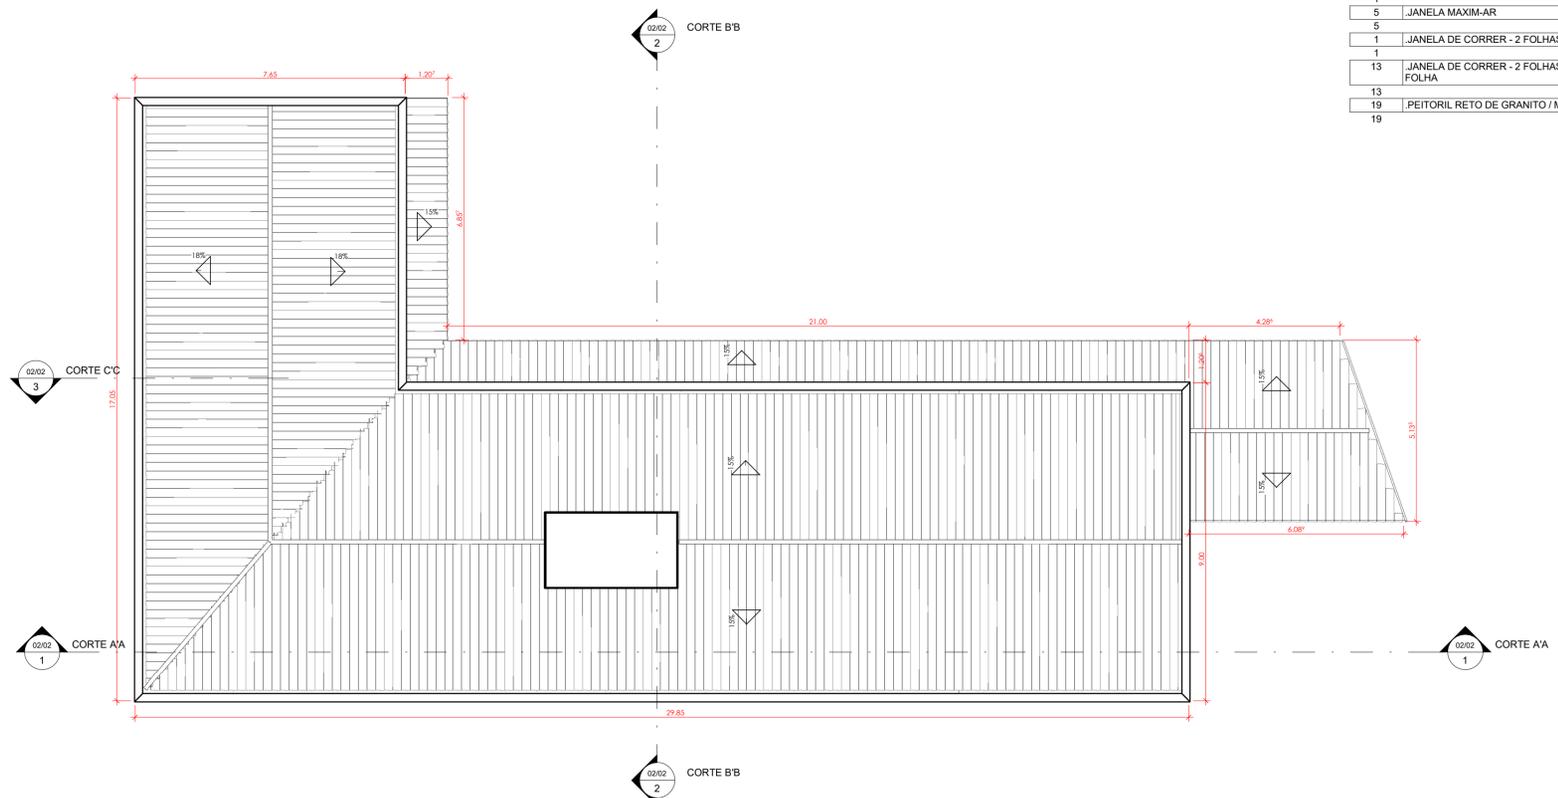

2 COBERTURA
1 : 100

TABELA 1 - TAXA DE OCUPAÇÃO

ÁREA TOTAL TERRENO	ÁREA TOTAL PROJETADA	TO PROJ (%)
716.05 m ²	338.02 m ²	47.21

TABELA 2 - COEFICIENTE DE APROVEITAMENTO

ÁREA TOTAL DO TERRENO		CA MÁX	
716.05 m ²		1	
NÍVEL	TIPO	ÁREA	CA PROJ
PAV. TÉRREO	ÁREA COMPUTADA - CONSTRUÍDA	209.96 m ²	0.29
PAV. TÉRREO	ÁREA COMPUTADA - À CONSTRUIR	48.2 m ²	0.07
ÁREA TOTAL CONSTRUÍDA		258.16 m ²	0.36

TABELA 3 - TAXA DE PERMEABILIDADE

ÁREA TOTAL TERRENO		TP MÍN (%)	
716.05 m ²		25	
TIPO	ÁREA	PERMEABILIDADE (%)	TP PROJ (%)
ÁREA PERMEÁVEL	361 m ²	100	50.42
	361 m ²		50.42

TABELA 4 - PORTAS

QUANT	FAMÍLIA	TIPO	USO	NÍVEL
6	PORTA DE ABRIR - 1 FOLHA	0.70 X 2.10		PAV. TÉRREO
1	PORTA BAIXA	0.80 X 1.00	PORTA ABRIR COZINHA	PAV. TÉRREO
6	PORTA DE ABRIR - 1 FOLHA	0.80 X 2.10		PAV. TÉRREO
2	PORTA DE ABRIR - 2 FOLHAS	1.00 X 2.10		PAV. TÉRREO
2	PORTA DE ABRIR - 2 FOLHAS	1.20 X 2.10	PORTA ABRIR REFETÓRIO	PAV. TÉRREO

DEFERIMENTO:

REVISÃO: DATA: DISCRIMINAÇÃO:
00 11 DE OUTUBRO DE 2019 EMISSÃO DE PROJETO ARQUITETÔNICO
01
02

PROJETO ARQUITETÔNICO
PLANTAS BAIXAS

Nº DA FRANCHA:
01/02

SITUAÇÃO SEM ESCALA:

COORDENADAS PLANAS UTM:
Longitude: 728912,97 m E
Latitude: 6905020,69 m S

ÍNDICES E TAXAS:
Área do Lote = 716,05 m²
Área Construída = 258,16 m²
Índice de Aproveitamento = 0,36
Taxa de Ocupação = 47,21 %
Permeabilidade = 50,42 %

ENDERECO:
RUA RUTE JOVINA DOS SANTOS, Nº 286

BAIRRO:
AREIAS

MUNICÍPIO:
PAULO LOPES

ESTADO:
SANTA CATARINA

INSCRIÇÃO (Nº IMÓVEL):

ZONA:

FINALIDADE:
CENTRO EDUCACIONAL

LOTEAMENTO:

DECLARO QUE A APROVAÇÃO DO PROJETO NÃO IMPLICA NO RECONHECIMENTO POR PARTE DA PREFEITURA DO DIREITO DE PROPRIEDADE DO TERRENO

PREFEITURA PAULO LOPES
CNPJ nº 82.892.365/0001-32

ENGº VITOR M. MACUGLIA
CREA-SC nº 152568-6

EQUIPE TÉCNICA:
VITOR M. MACUGLIA
ENGENHEIRO CIVIL
CREA-SC nº 152568-6
FONE: (48) 99603-1782

PROTÓCOLO Nº: ART Nº:

ARQUIVO:
ARQUITETONICO_290519_ESCOLA