


NORTE

PAULO
LOPES

GAROPABA

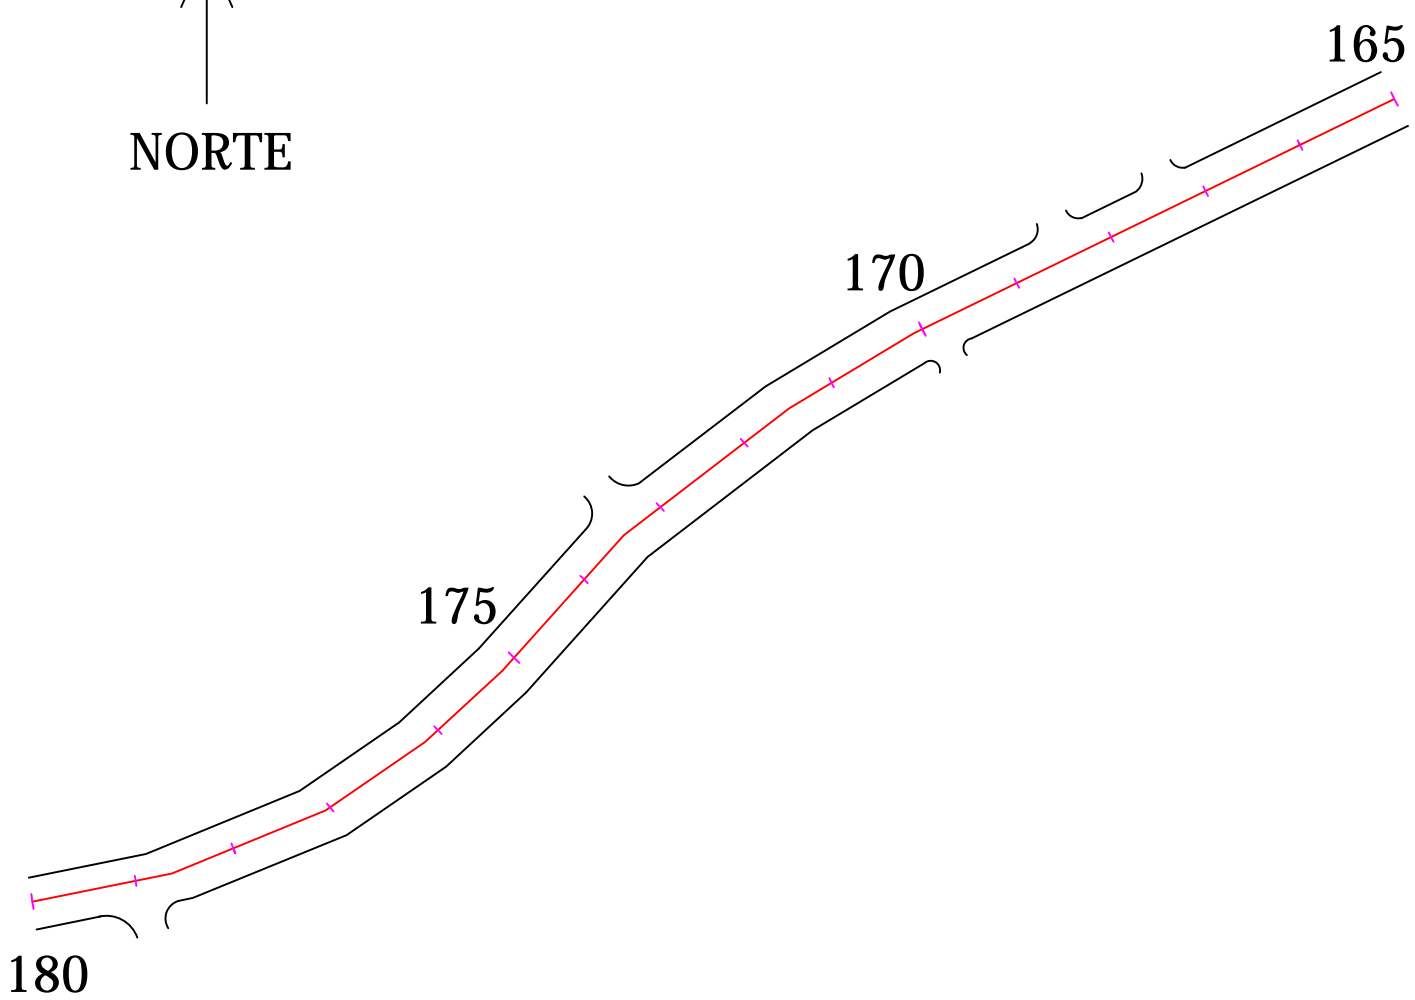

		PREFEITURA MUNICIPAL DE PAULO LOPES Secretaria de Transportes, Obras e Serviços Urbanos	
Resp. Técnico:	Proprietário:	PROJETO GEOMÉTRICO Rua Acácio Antônio Soares 166+0,00m à 176+0,00m	
AMANDA ALEXANDRE SVALDI CREA/SC 124.549-1	MUNICÍPIO DE PAULO LOPES Nadir Carlos Rodrigues	Versão 03 Abril/2020	Folha 01/02