



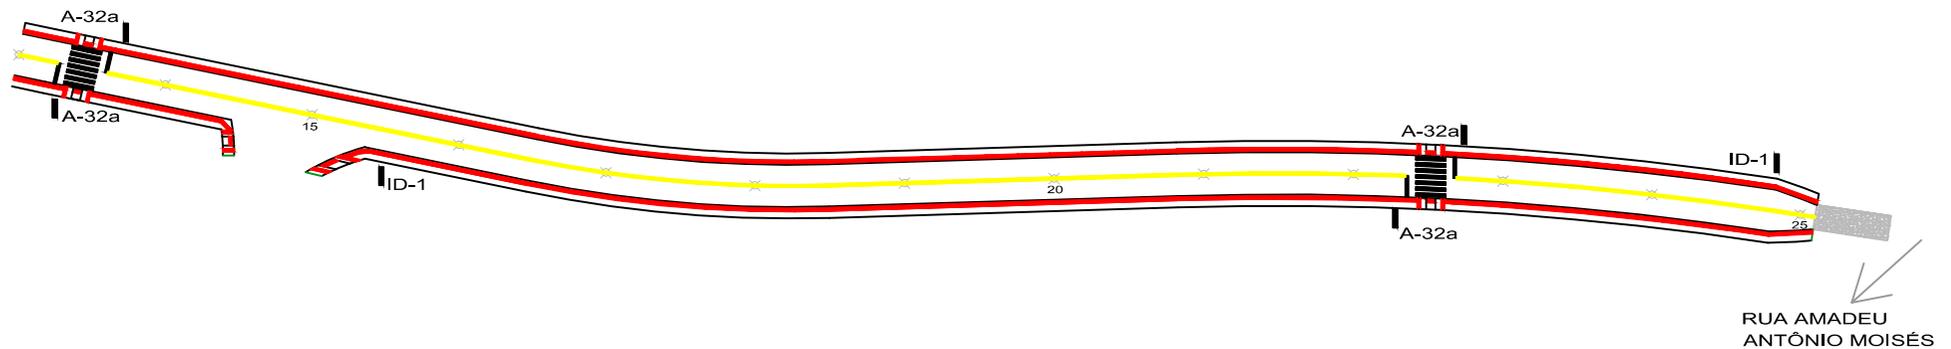

PLACA DE IDENTIFICAÇÃO DE LOGRADOURO ID-1



SINALIZAÇÃO VERTICAL (A-32a)
Identificação de travessia de pedestres (L=50CM)

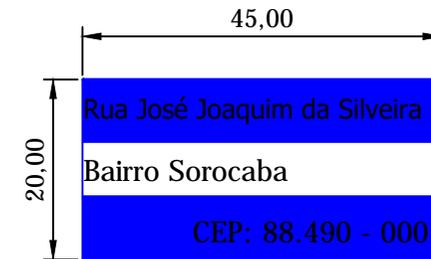

SINALIZAÇÃO VERTICAL (ID-1)
Identificação de logradouro (45X20CM)



SINALIZAÇÃO HORIZONTAL
Faixa dupla contínua - e = 12cm



PREFEITURA MUNICIPAL DE PAULO LOPES
Secretaria de Transportes, Obras e Serviços Urbanos

Resp. Técnico:

AMANDA ALEXANDRE SVALDI
ENG^a CIVIL - CREA/SC 124.549-1

Proprietário:

MUNICÍPIO DE PAULO LOPES
NADIR CARLOS RODRIGUES

PROJETO SINALIZAÇÃO
RUA JOSÉ JOAQUIM DA
SILVEIRA (ESTACAS 13+0,00M
A 25+2,07M)

VERSÃO 01
07 / 2020

FOLHA 01 / 01