


CORTE A A'
Escala 1 : 75



CORTE B B'
Escala 1 : 100

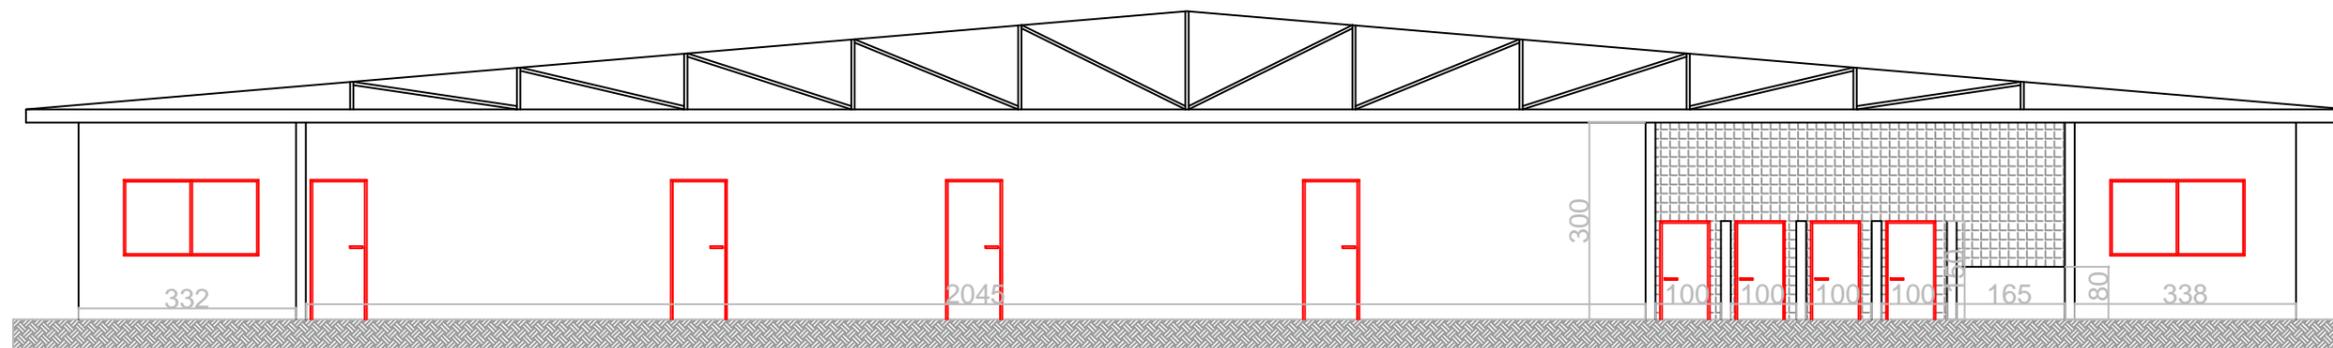

PREFEITURA MUNICIPAL DE PAULO LOPES
Secretaria Municipal de Educação - SME

Reforma e ampliação CEI
Leonardo Borges - Bairro Penha
Projeto Arquitetônico

Escala: Indicada

Data: Nov / 2020

Cortes AA' e BB'

RESP. TÉCNICA:

PROPRIETÁRIA:

Folha: 03 / 05

AMANDA ALEXANDRE SVALDI
Engª Civil - CREA/SC 124.549 - 1

VANESSA PEREIRA
Secretária Municipal de Educação