

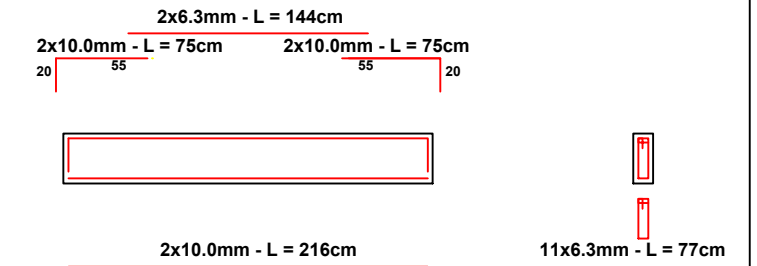
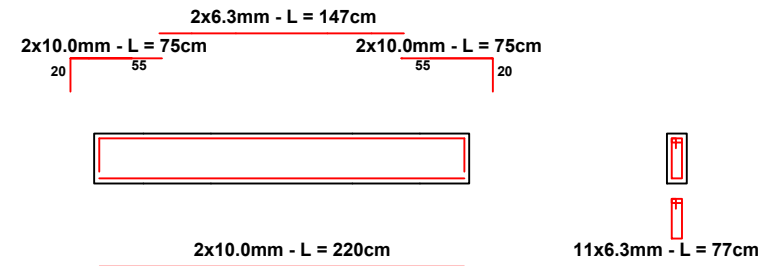



B1-A = B1-H

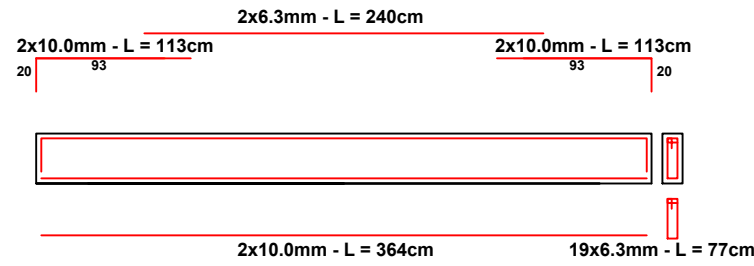


B1-B = B1-C = B1-D = B1-E = B1-F = B1-G = B5-D

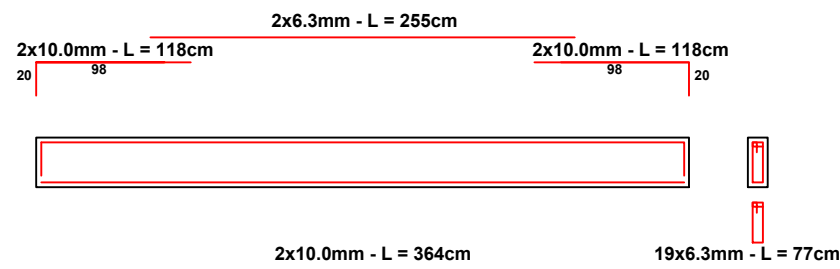


B3-B = B3-C = B3-D

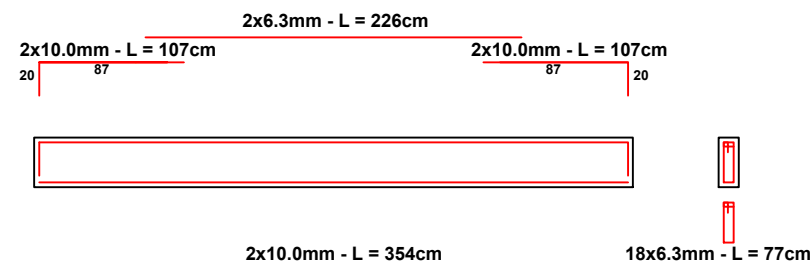


B5-A = B5-K

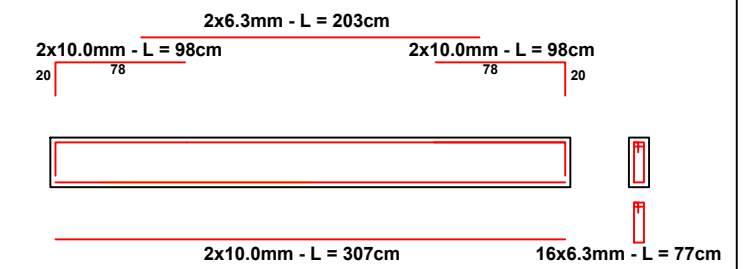


B2-B = B2-C = B2-D

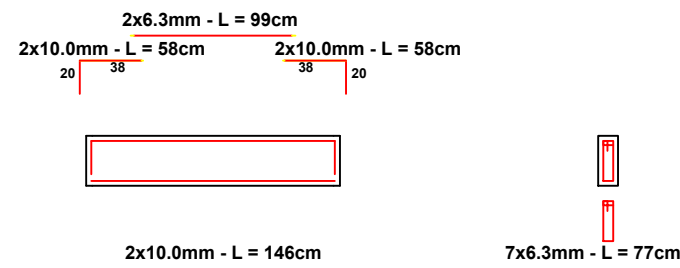


B4-A = B4-B = B4-C = B4-D = B4-E

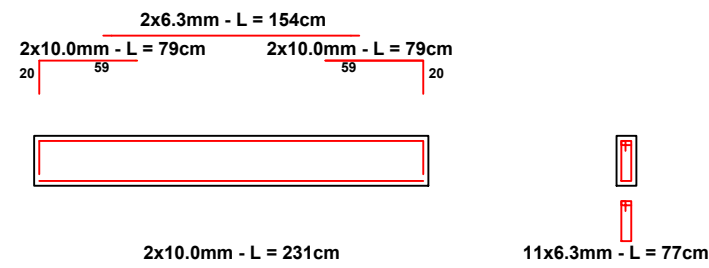

B5-B

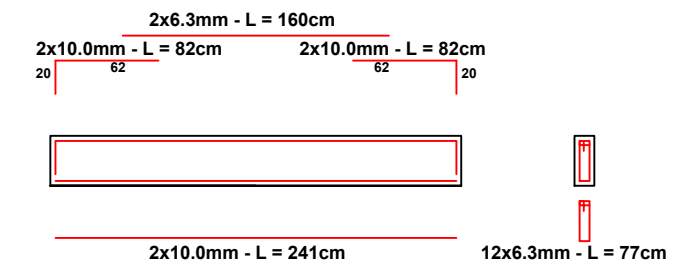

B2-A = B2-E = B2-F

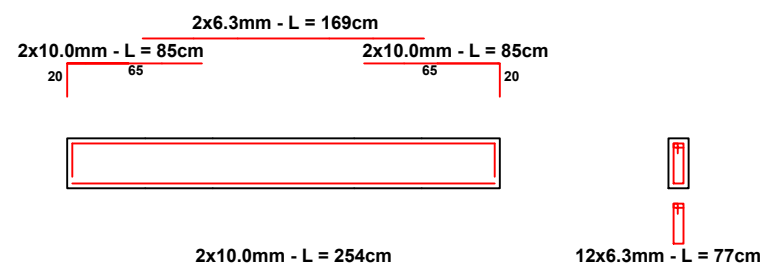

PREFEITURA MUNICIPAL DE PAULO LOPES
Secretaria Municipal de Educação - SME

Reforma e ampliação CEI
 Leonardo Borges - Bairro Penha
 Projeto Estrutural

Escala: 1 : 25
 Data: Nov / 2020

Vigas de baldrame

RESP. TÉCNICA:

PROPRIETÁRIA:

Folha: 02 / 11

AMANDA ALEXANDRE SVALDI
 Engª Civil - CREA/SC 124.549 - 1

VANESSA PEREIRA
 Secretária Municipal de Educação