



2x6.3mm - L = 158cm
 2x10.0mm - L = 81cm 2x10.0mm - L = 81cm
 20 61 61 20

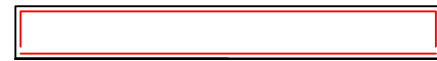


2x10.0mm - L = 237cm

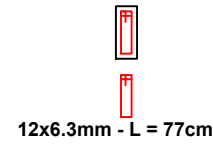


12x6.3mm - L = 77cm

2x6.3mm - L = 170cm
 2x10.0mm - L = 85cm 2x10.0mm - L = 85cm
 20 65 65 20

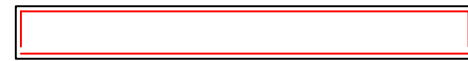


2x10.0mm - L = 255cm

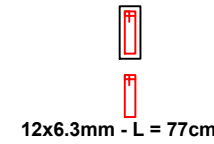

12x6.3mm - L = 77cm

B6-B = B9-A

2x6.3mm - L = 348cm
 2x10.0mm - L = 154cm 2x10.0mm - L = 154cm
 20 134 134 20

 


2x10.0mm - L = 529cm


26x6.3mm - L = 77cm

B5-D = B7-C = B10-B

2x6.3mm - L = 156cm
 2x10.0mm - L = 80cm 2x10.0mm - L = 80cm
 20 60 60 20

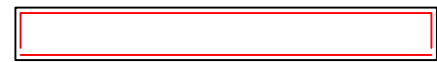


2x10.0mm - L = 234cm

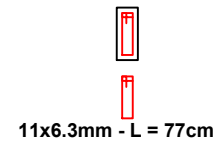


11x6.3mm - L = 77cm

B5-I = B5-J

2x6.3mm - L = 189cm
 2x10.0mm - L = 93cm 2x10.0mm - L = 93cm
 20 73 73 20

 


2x10.0mm - L = 284cm

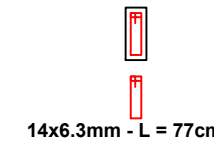


14x6.3mm - L = 77cm

B6-C = B6-B

2x6.3mm - L = 263cm
 2x10.0mm - L = 121cm 2x10.0mm - L = 121cm
 20 101 101 20

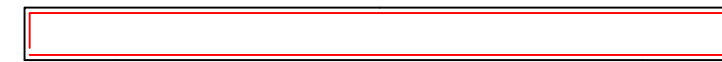

2x10.0mm - L = 399cm

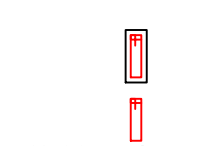


20x6.3mm - L = 77cm

B5-F

2x6.3mm - L = 159cm
 2x10.0mm - L = 81cm 2x10.0mm - L = 81cm
 20 61 61 20




2x10.0mm - L = 238cm

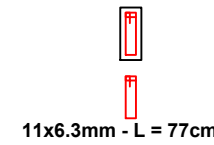


11x6.3mm - L = 77cm

B6-A = B6-G

2x6.3mm - L = 195cm
 2x10.0mm - L = 95cm 2x10.0mm - L = 95cm
 20 75 75 20

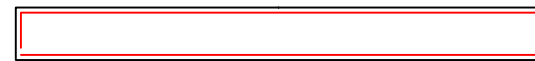


2x10.0mm - L = 294cm

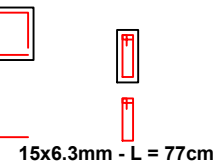


15x6.3mm - L = 77cm

B5-E

2x6.3mm - L = 156cm
 2x10.0mm - L = 80cm 2x10.0mm - L = 80cm
 20 60 60 20

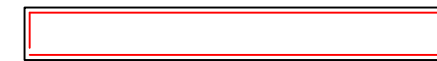


2x10.0mm - L = 234cm

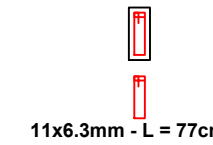


11x6.3mm - L = 77cm

B5-G

2x6.3mm - L = 145cm
 2x10.0mm - L = 75cm 2x10.0mm - L = 75cm
 20 55 55 20

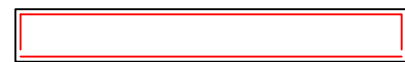

2x10.0mm - L = 218cm

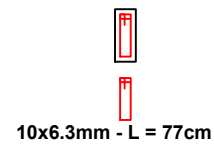

10x6.3mm - L = 77cm



PREFEITURA MUNICIPAL DE PAULO LOPES
Secretaria Municipal de Educação - SME

Reforma e ampliação CEI
 Leonardo Borges - Bairro Penha
 Projeto Estrutural

Escala: 1 : 25

Data: Nov / 2020

Vigas de baldrame

RESP. TÉCNICA:

PROPRIETÁRIA:

Folha: 03 / 11

AMANDA ALEXANDRE SVALDI
 Engª Civil - CREA/SC 124.549 - 1

VANESSA PEREIRA
 Secretária Municipal de Educação