




**B6-D = B6-E = B9-C = B9-D**

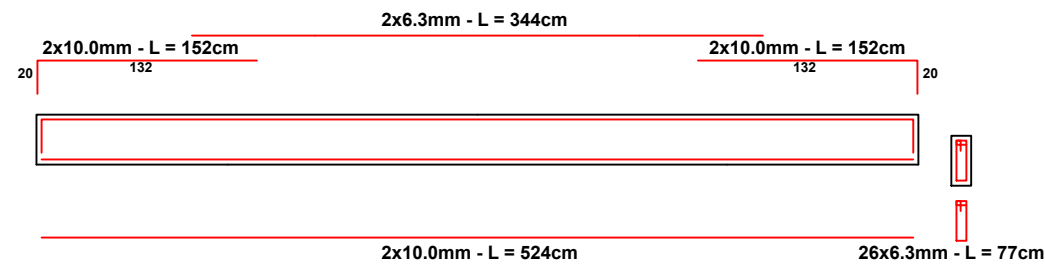


**B7-F**

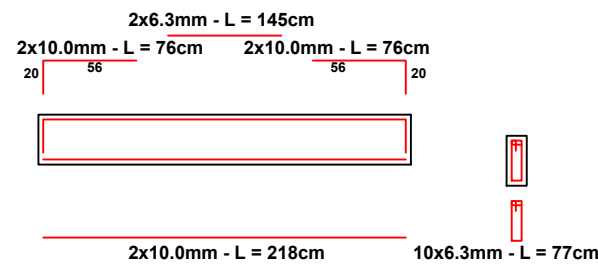


**B8-A = B8-B = B10-G = B10-H**

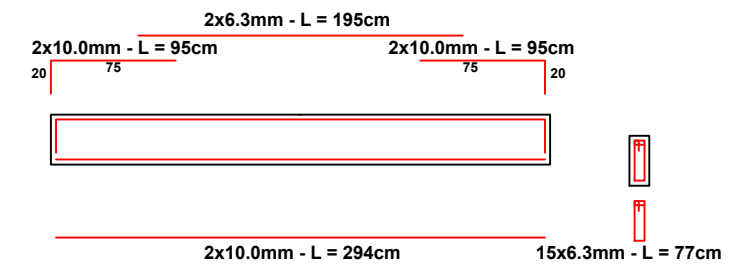


**B6-F = B9-E**

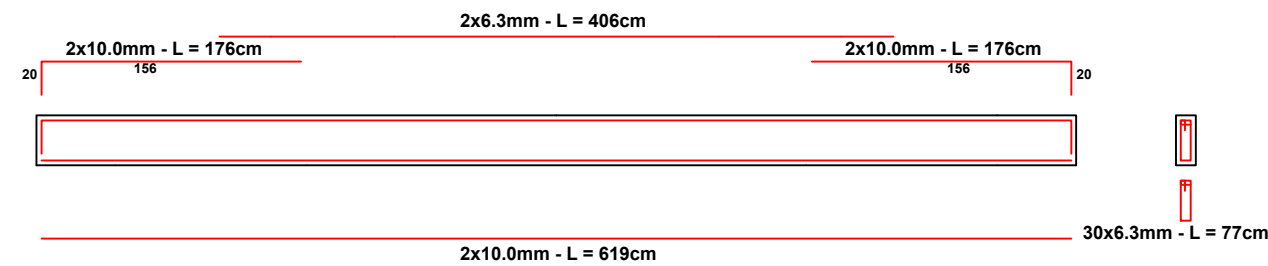


**B7-G = B10-F**

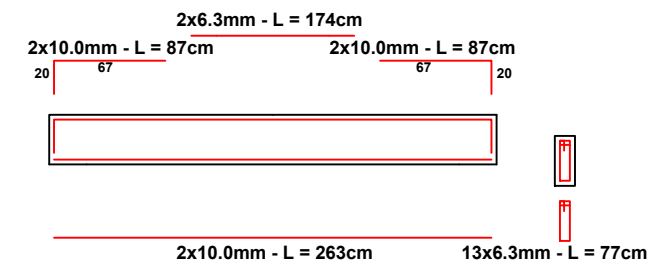


**B7-A = B7-B**

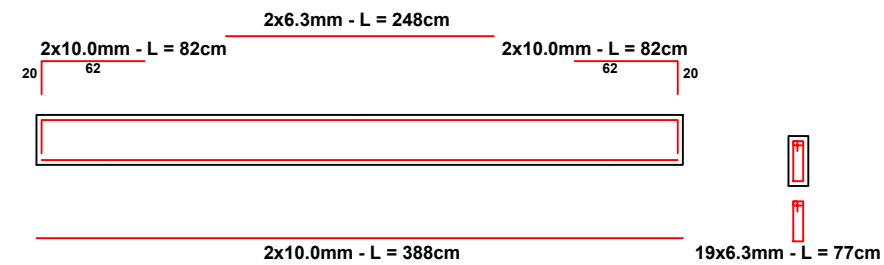

**B10-A**

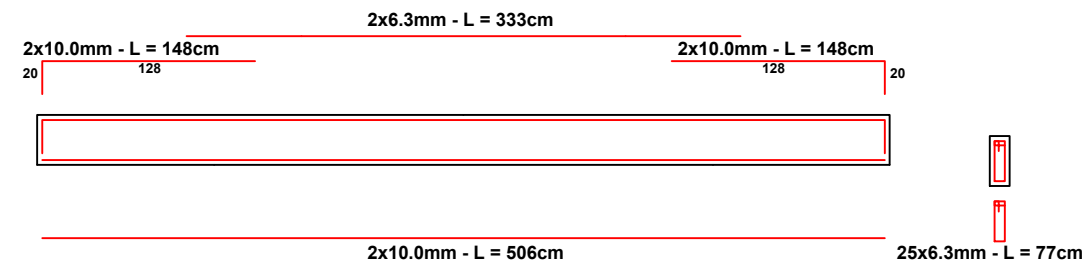

**B7-E = B10-C = B10-D**

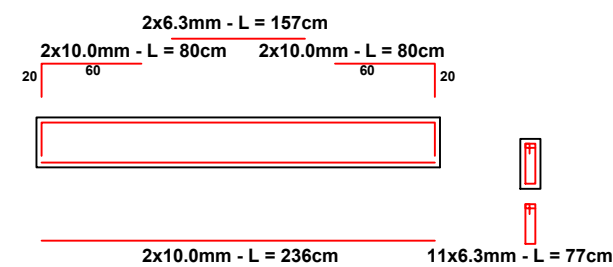

**PREFEITURA MUNICIPAL DE PAULO LOPES**  
**Secretaria Municipal de Educação - SME**

Reforma e ampliação CEI  
 Leonardo Borges - Bairro Penha  
 Projeto Estrutural

Escala: 1 : 25

Data: Nov / 2020

Vigas de baldrame

RESP. TÉCNICA:

PROPRIETÁRIA:

Folha: 04 / 11

AMANDA ALEXANDRE SVALDI  
 Engª Civil - CREA/SC 124.549 - 1

VANESSA PEREIRA  
 Secretária Municipal de Educação