




NIVEL 000 - L1

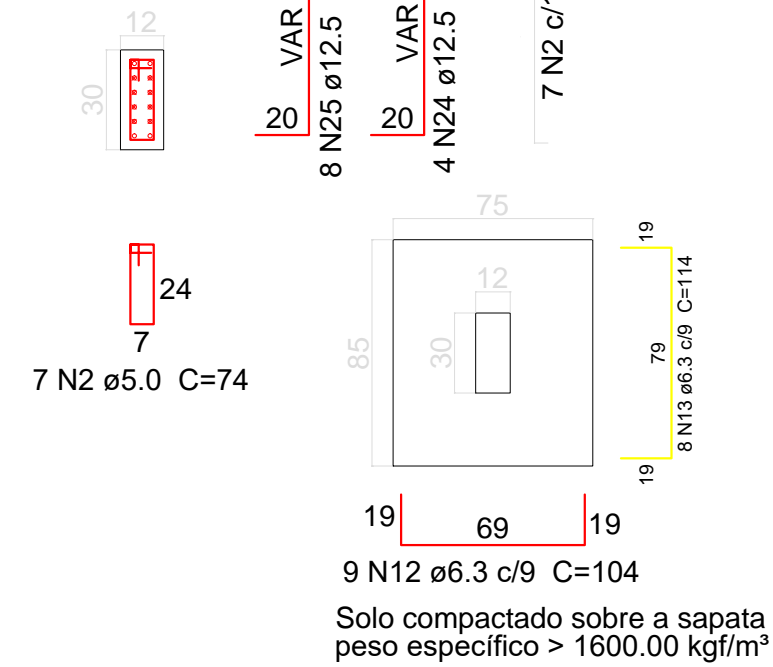

DETALHE SAPATAS
Escala 1 : 25

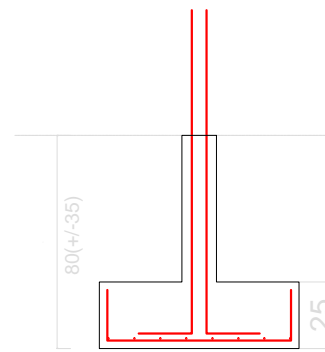

DETALHE PILARES
Escala 1 : 25

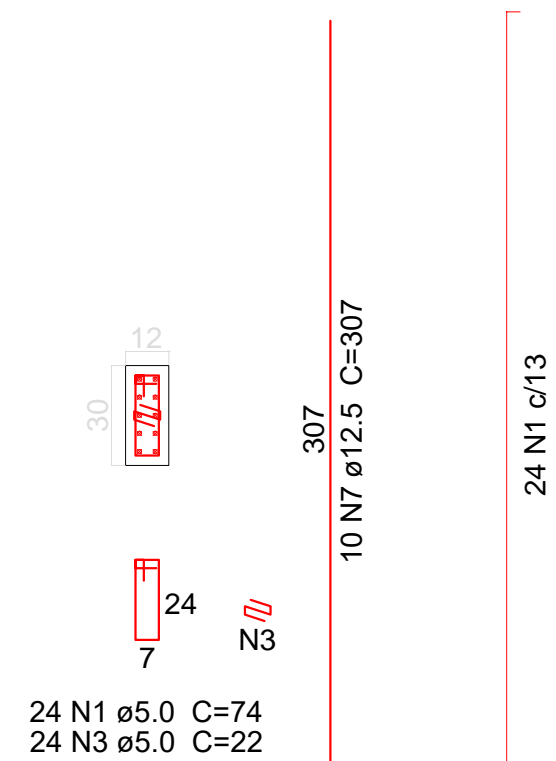

	PREFEITURA MUNICIPAL DE PAULO LOPES	
	Secretaria Municipal de Educação - SME	
Detalhes Folha: 05 / 11	Reforma e ampliação CEI Leonardo Borges - Bairro Penha Projeto Estrutural	Escala: 1 : 25 Data: Nov / 2020
	RESP. TÉCNICA: AMANDA ALEXANDRE SVALDI Eng ^a Civil - CREA/SC 124.549 - 1	PROPRIETÁRIA: VANESSA PEREIRA Secretária Municipal de Educação