




V1-A = V1-H

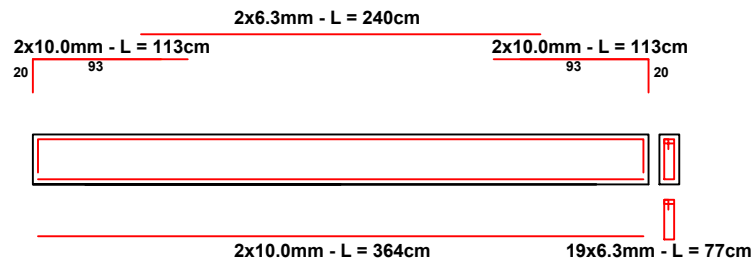


V3-A = V3-E = V3-F

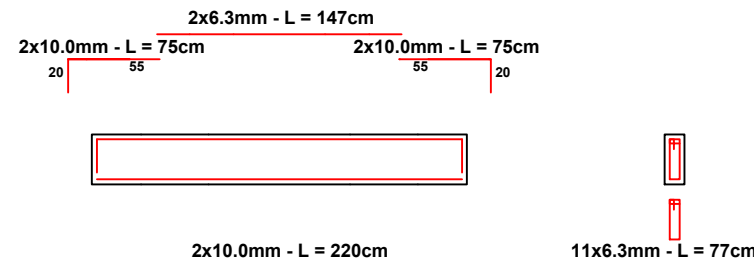


V4-F = V10-E

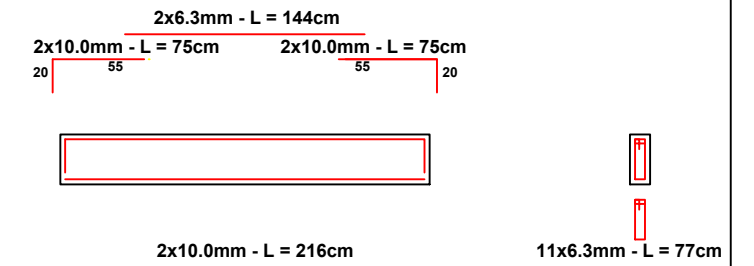


V1-B = V1-C = V1-D = V1-E = V1-F = V1-G = V5-D

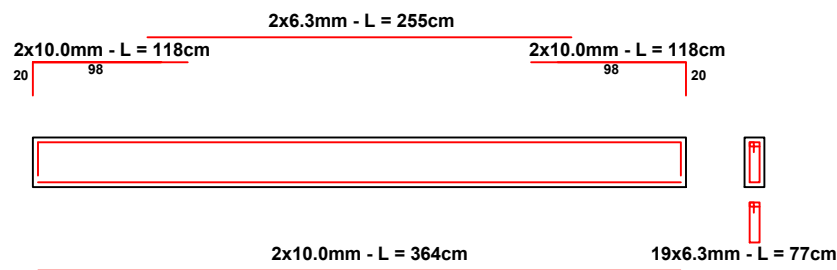


V3-B = V3-C = V3-D

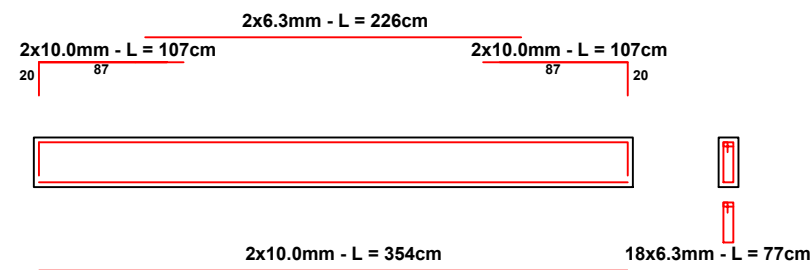


V5-A = V5-K

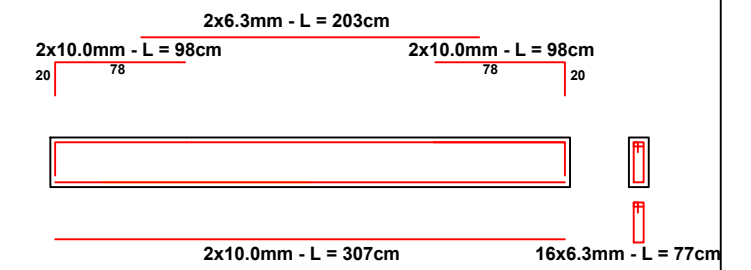


V2-B = V2-C = V2-D

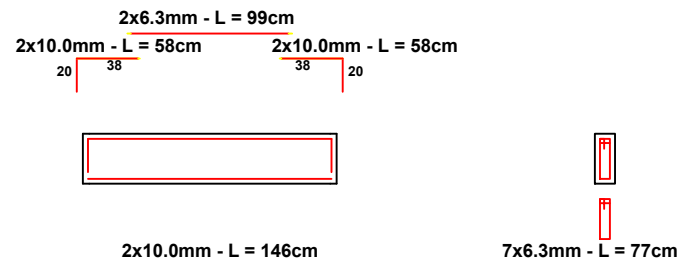


V4-A = V4-B = V4-C = V4-D = V4-E

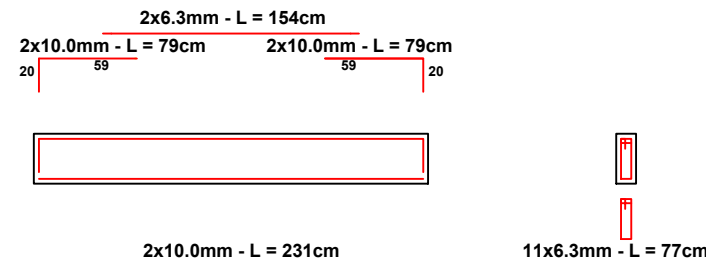

V5-B

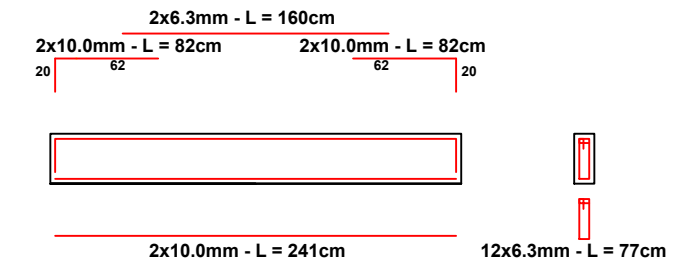

V2-A = V2-E = V2-F

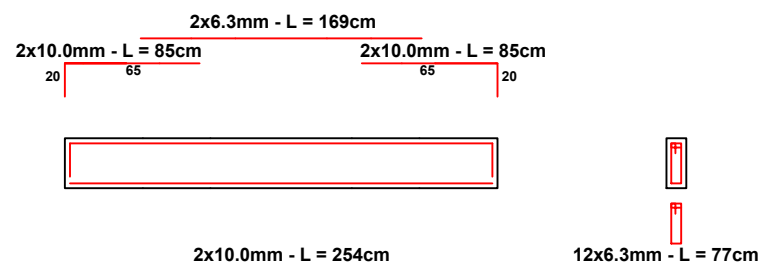

	PREFEITURA MUNICIPAL DE PAULO LOPES	
	Secretaria Municipal de Educação - SME	
	Reforma e ampliação CEI Leonardo Borges - Bairro Penha Projeto Estrutural	Escala: 1 : 25
		Data: Nov / 2020
Vigas	RESP. TÉCNICA:	PROPRIETÁRIA:
Folha: 07 / 11	AMANDA ALEXANDRE SVALDI Engª Civil - CREA/SC 124.549 - 1	VANESSA PEREIRA Secretária Municipal de Educação