




V5-C = V7-D

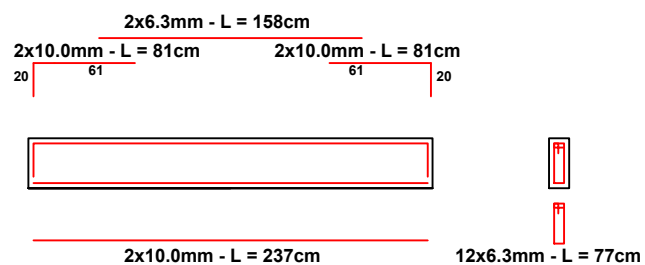


V5-H

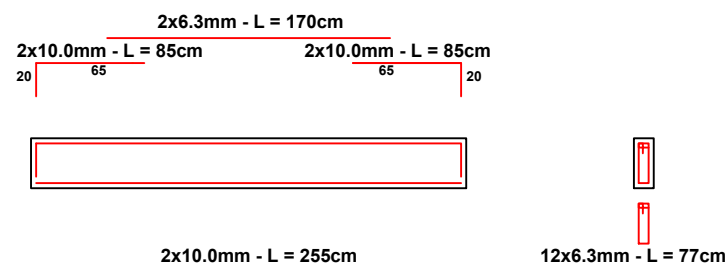


V6-B = V9-A

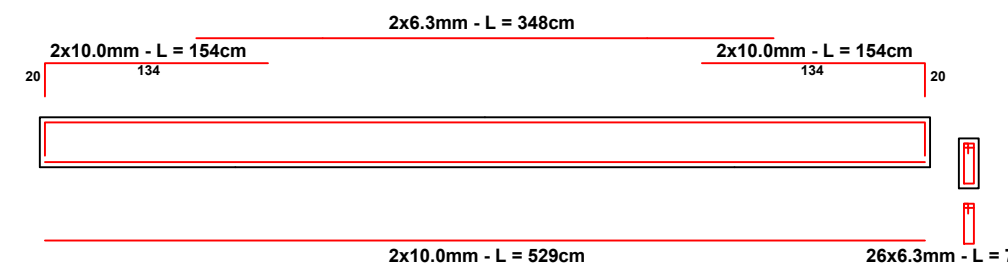


V5-D = V7-C = V10-B

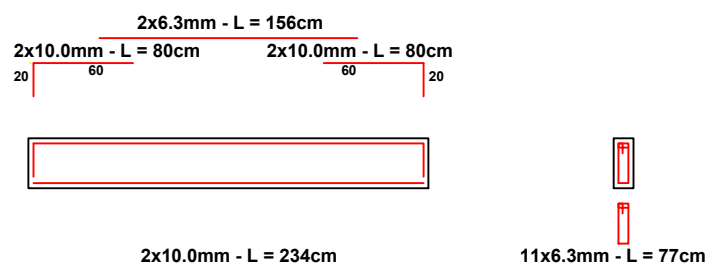


V5-I = V5-J

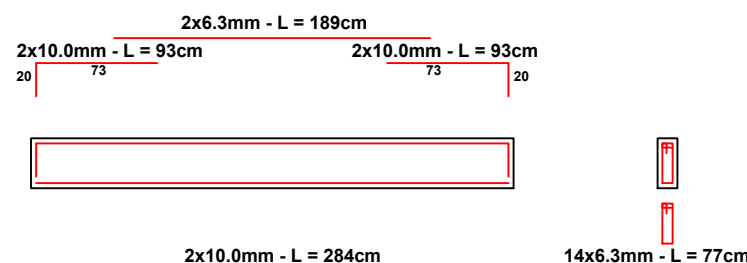


V6-C = V6-B

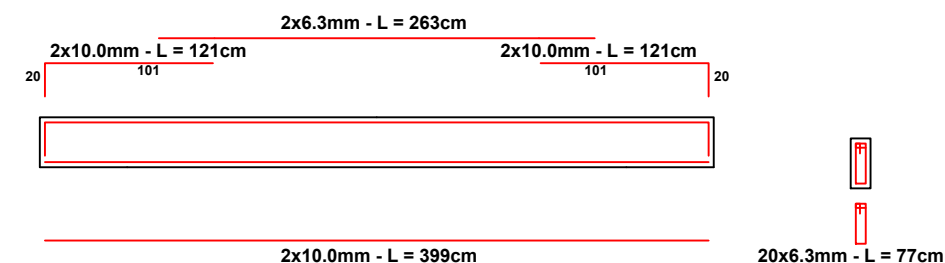


V5-F

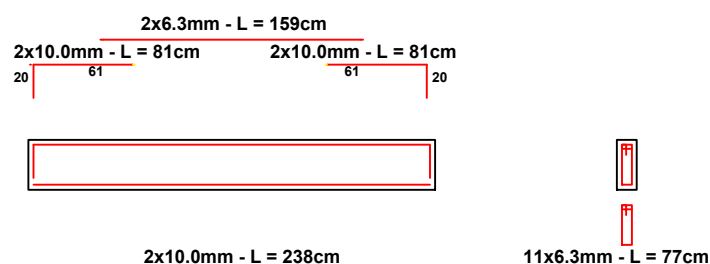


V6-A = V6-G

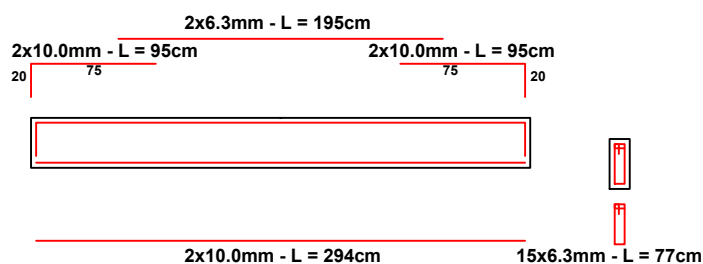

V5-E

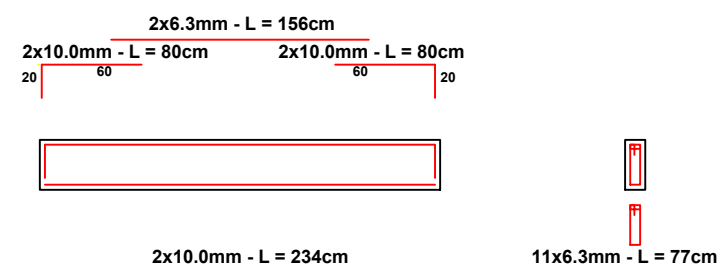

V5-G

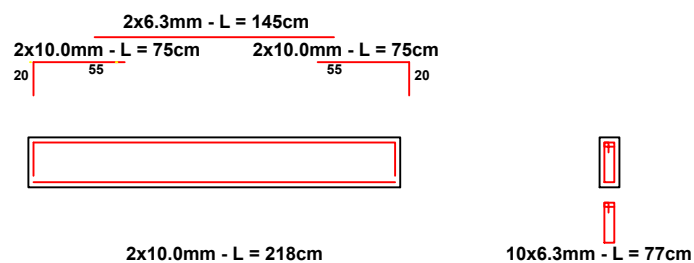

PREFEITURA MUNICIPAL DE PAULO LOPES
Secretaria Municipal de Educação - SME

Reforma e ampliação CEI
 Leonardo Borges - Bairro Penha
 Projeto Estrutural

Escala: 1 : 25

Data: Nov / 2020

Vigas

RESP. TÉCNICA:

PROPRIETÁRIA:

Folha: 08 / 11

AMANDA ALEXANDRE SVALDI
 Engª Civil - CREA/SC 124.549 - 1

VANESSA PEREIRA
 Secretária Municipal de Educação