




V6-D = V6-E = V9-C = V9-D

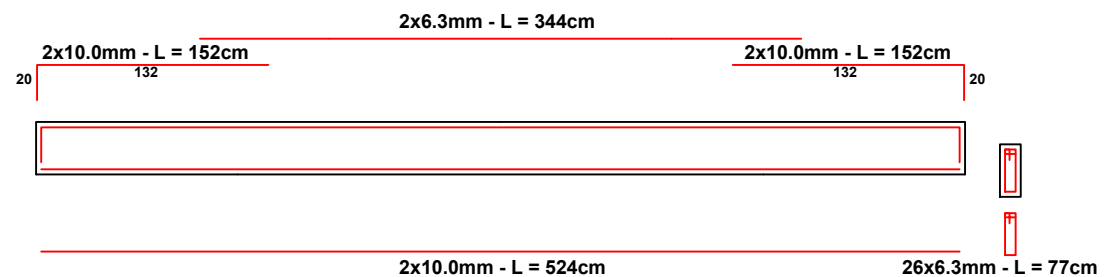


V7-F

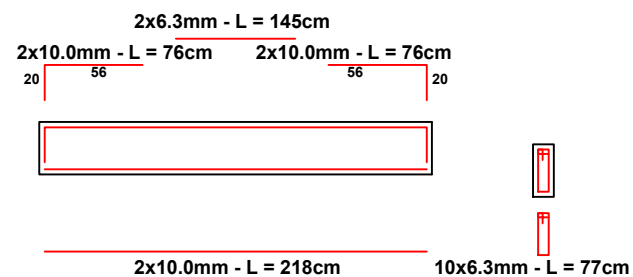


V8-A = V8-B = V10-G = V10-H

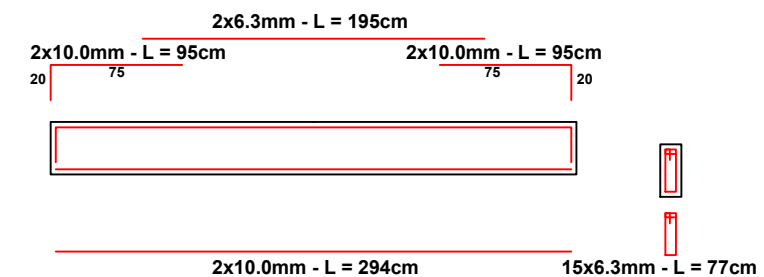


V6-F = V9-E

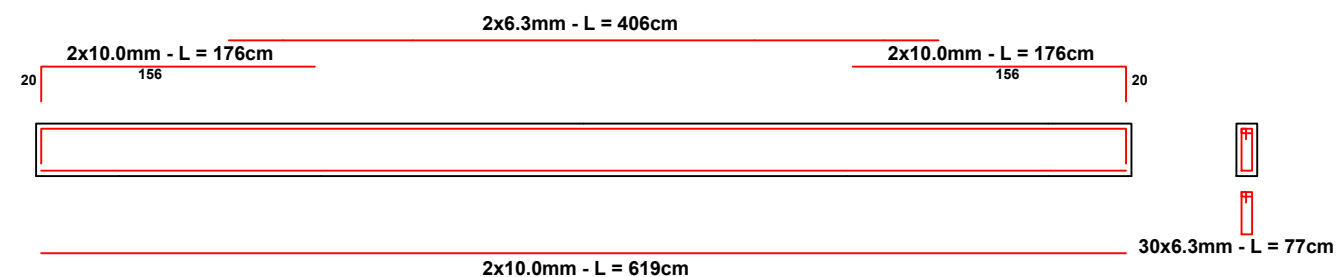


V7-G = V10-F

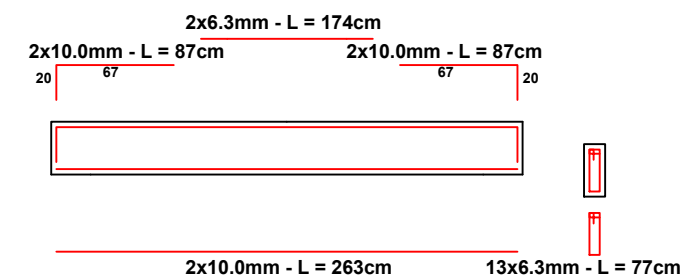


V7-A = V7-B

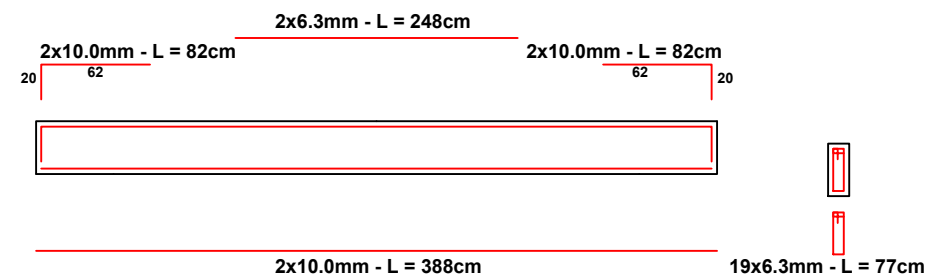

V10-A

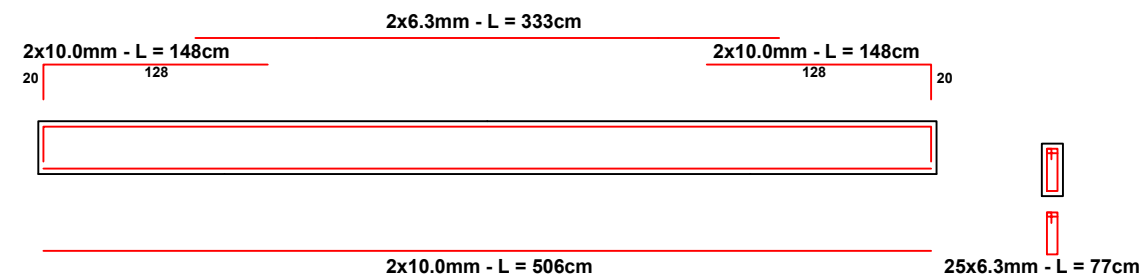

V7-E = V10-C = V10-D

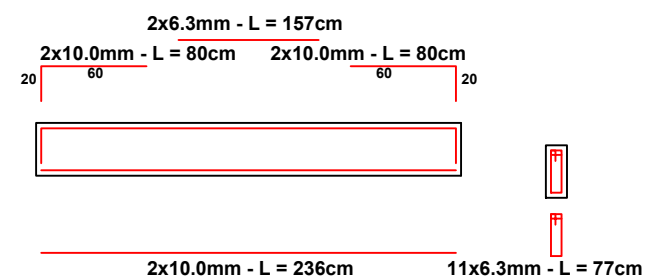

PREFEITURA MUNICIPAL DE PAULO LOPES
Secretaria Municipal de Educação - SME

Reforma e ampliação CEI
 Leonardo Borges - Bairro Penha
 Projeto Estrutural

Escala: 1 : 25

Data: Nov / 2020

Vigas

RESP. TÉCNICA:

PROPRIETÁRIA:

Folha: 09 / 11

AMANDA ALEXANDRE SVALDI
 Engª Civil - CREA/SC 124.549 - 1

VANESSA PEREIRA
 Secretária Municipal de Educação