




V1-I = V1-J

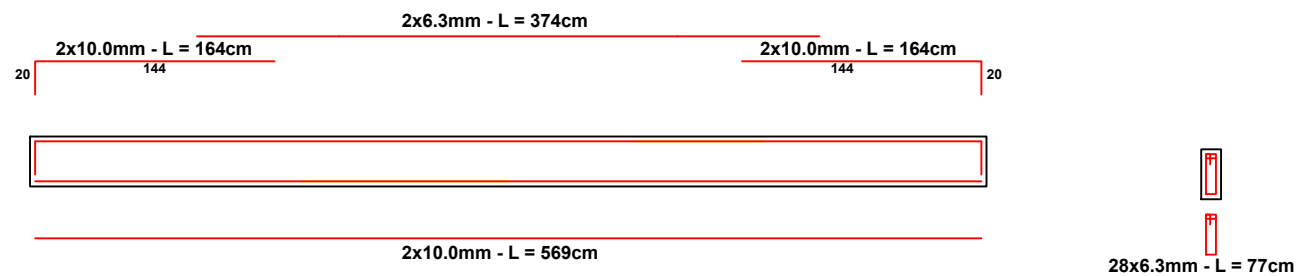


V3-I

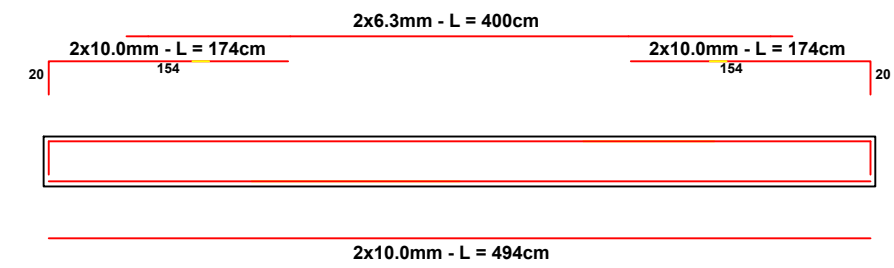

V1-K

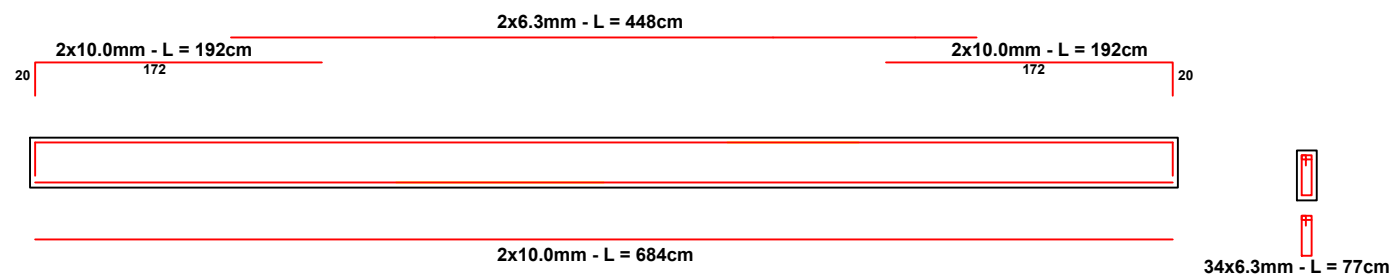

V3-G = V3-H

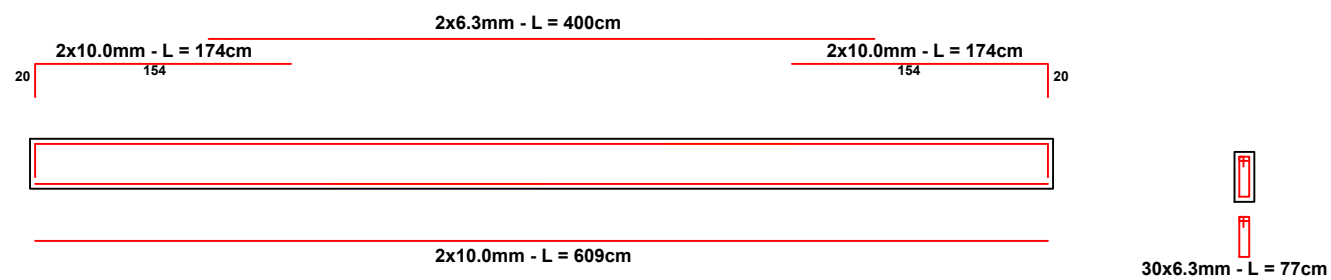

PREFEITURA MUNICIPAL DE PAULO LOPES
Secretaria Municipal de Educação - SME

Reforma e ampliação CEI
 Leonardo Borges - Bairro Penha
 Projeto Estrutural

Escala: 1 : 25

Data: Nov / 2020

Vigas

RESP. TÉCNICA:

PROPRIETÁRIA:

Folha: 10 / 11

AMANDA ALEXANDRE SVALDI
 Engª Civil - CREA/SC 124.549 - 1

VANESSA PEREIRA
 Secretária Municipal de Educação