


**BARRILETE**  
Escala 1 : 50

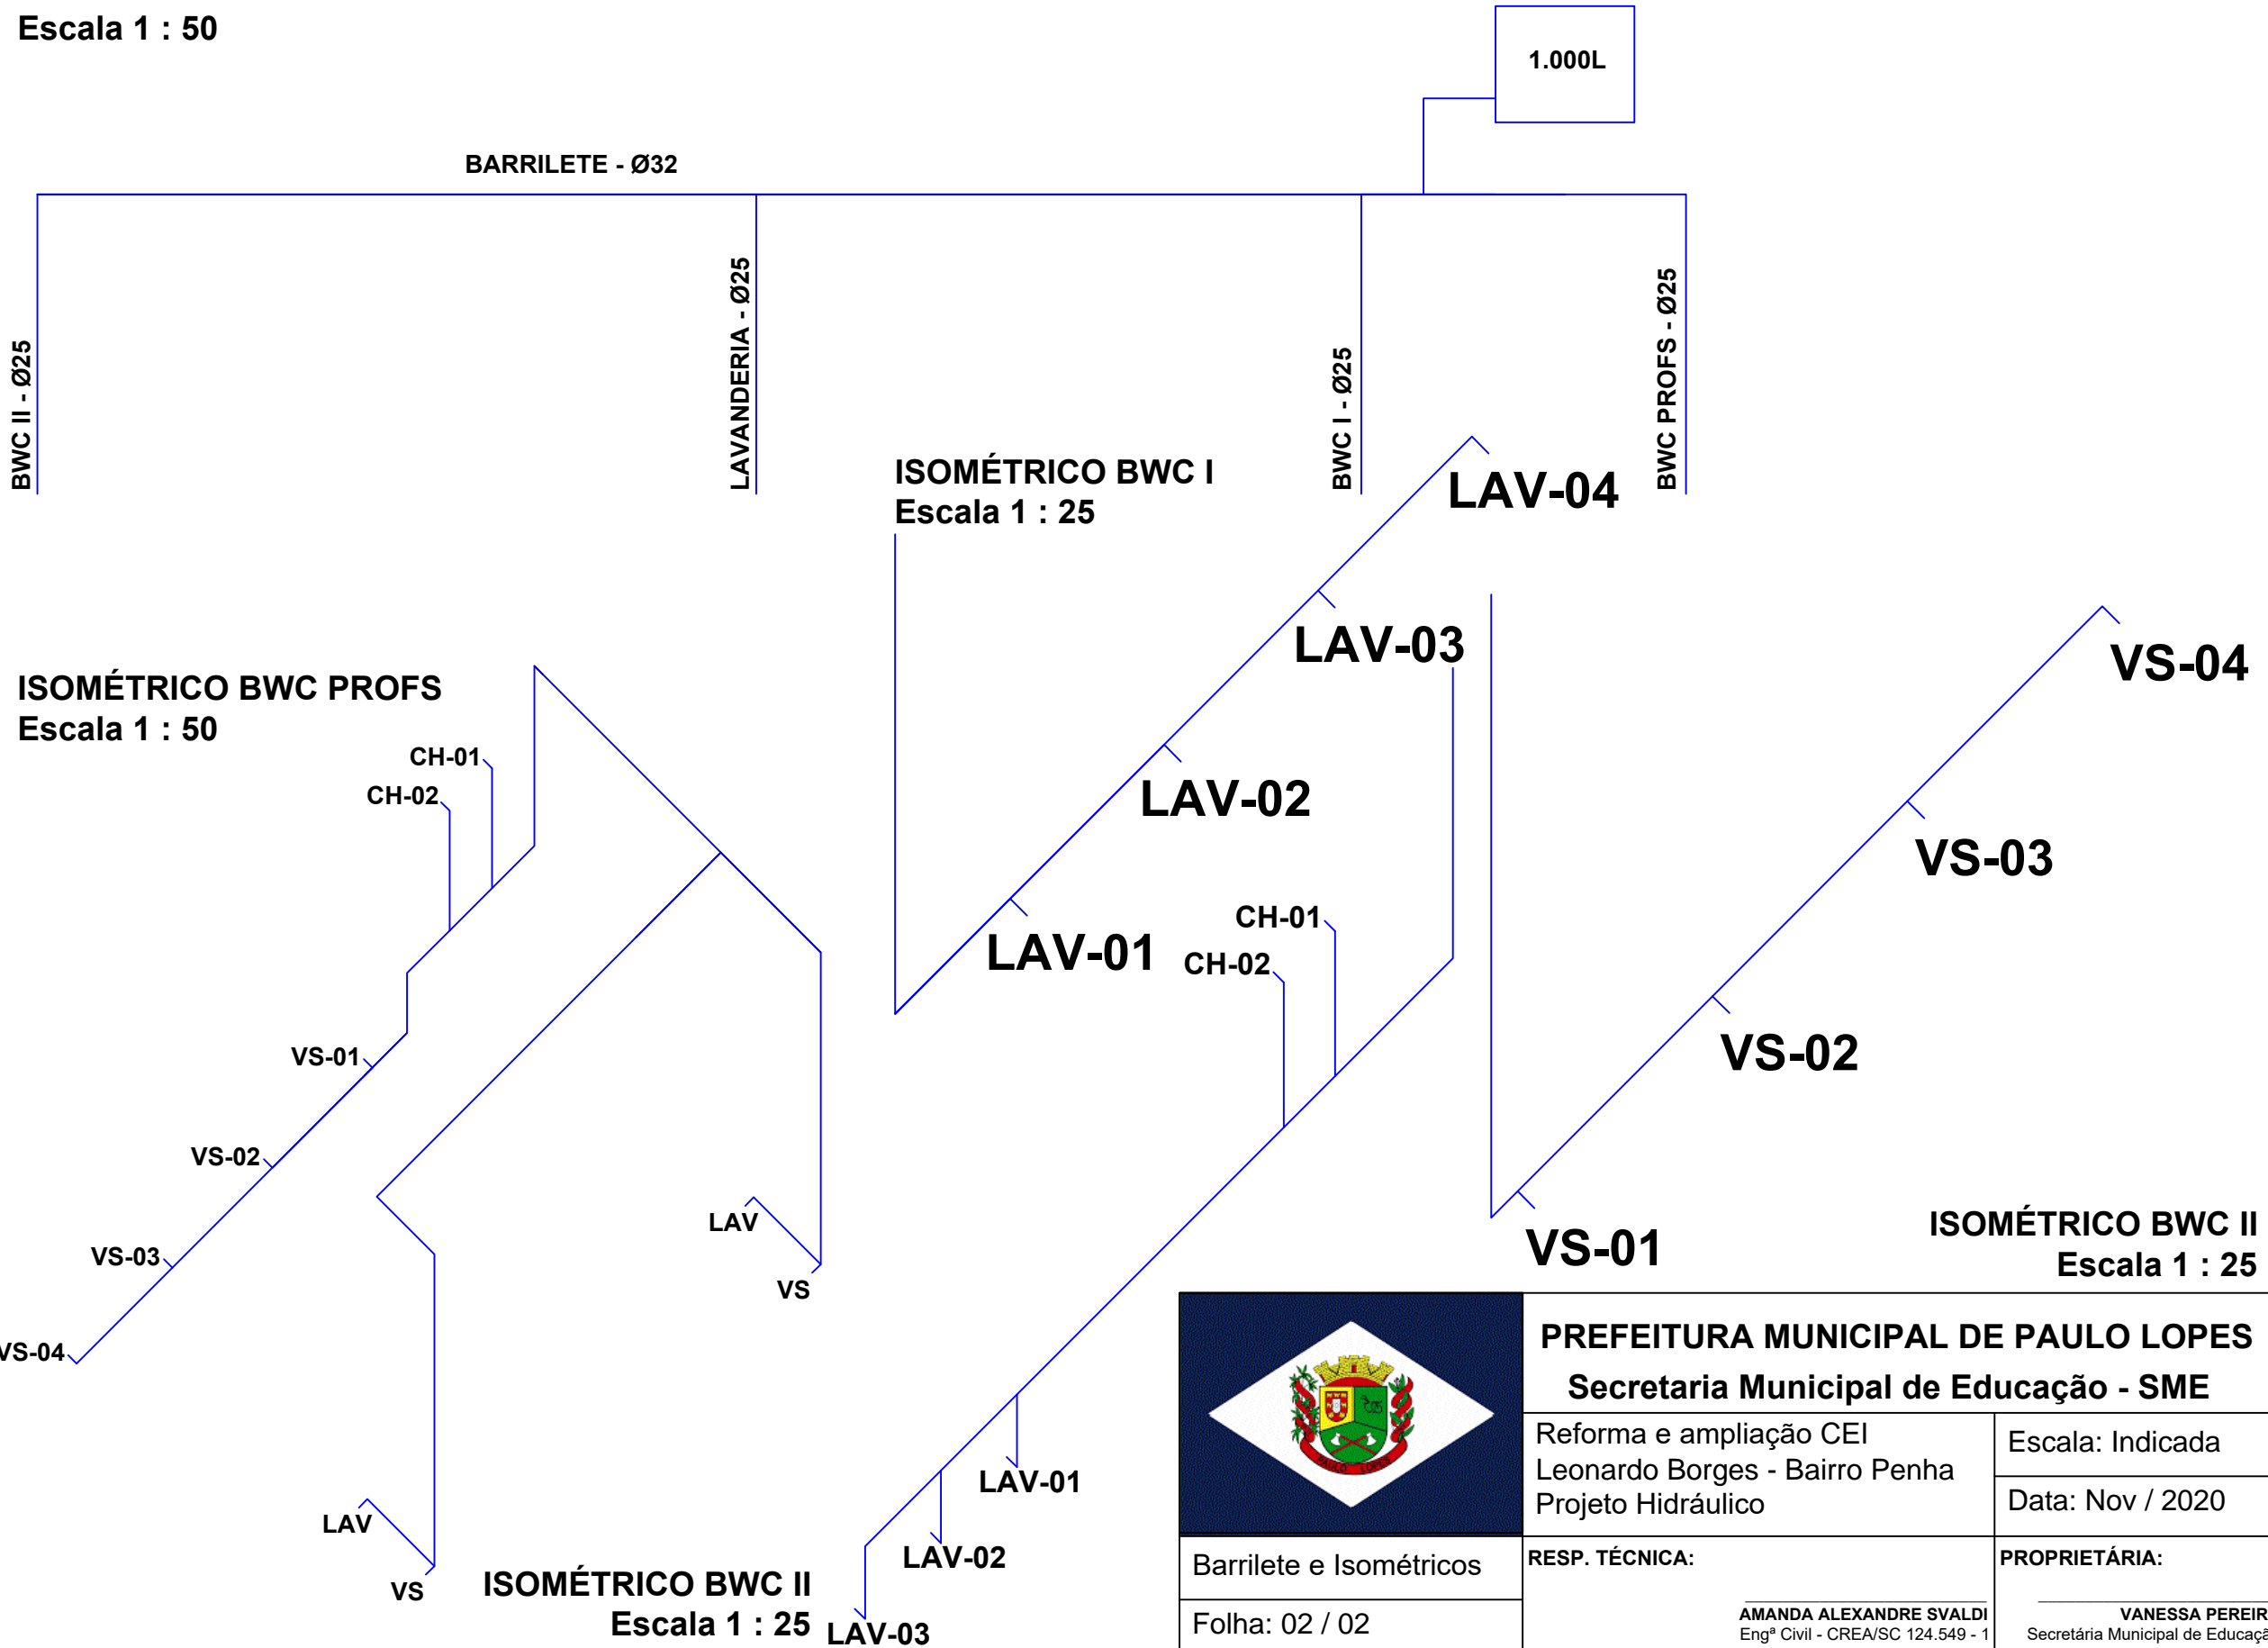

**PREFEITURA MUNICIPAL DE PAULO LOPES**  
**Secretaria Municipal de Educação - SME**

Reforma e ampliação CEI  
Leonardo Borges - Bairro Penha  
Projeto Hidráulico

Escala: Indicada  
Data: Nov / 2020

Barrilete e Isométricos  
Folha: 02 / 02

RESP. TÉCNICA:  
**AMANDA ALEXANDRE SVALDI**  
Engª Civil - CREA/SC 124.549 - 1

PROPRIETÁRIA:  
**VANESSA PEREIRA**  
Secretária Municipal de Educação