

# PROJETO PERSPECTIVA

[Clara] Quadra de Esporte da Escola Ernestina Perim Martins - Rua José Joaquim da Silva  
Bairro: Sorocaba - P. M. U. L. G. S. - SC

[Proprietário] PREFEITURA MUNICIPAL DE PALLOLOPES

[Referências] Perspectiva

[Projeto e Execução]


Cláudio Cardoso  
Eng Civil - Crea/SC 80.854-1

[Data] NOV / 2014


[Área] 525,00 m<sup>2</sup>

[Comp. Gráfica] SANAIA MARQUES  
(0xx49) 9954-8748


[Folha] 01 / 01

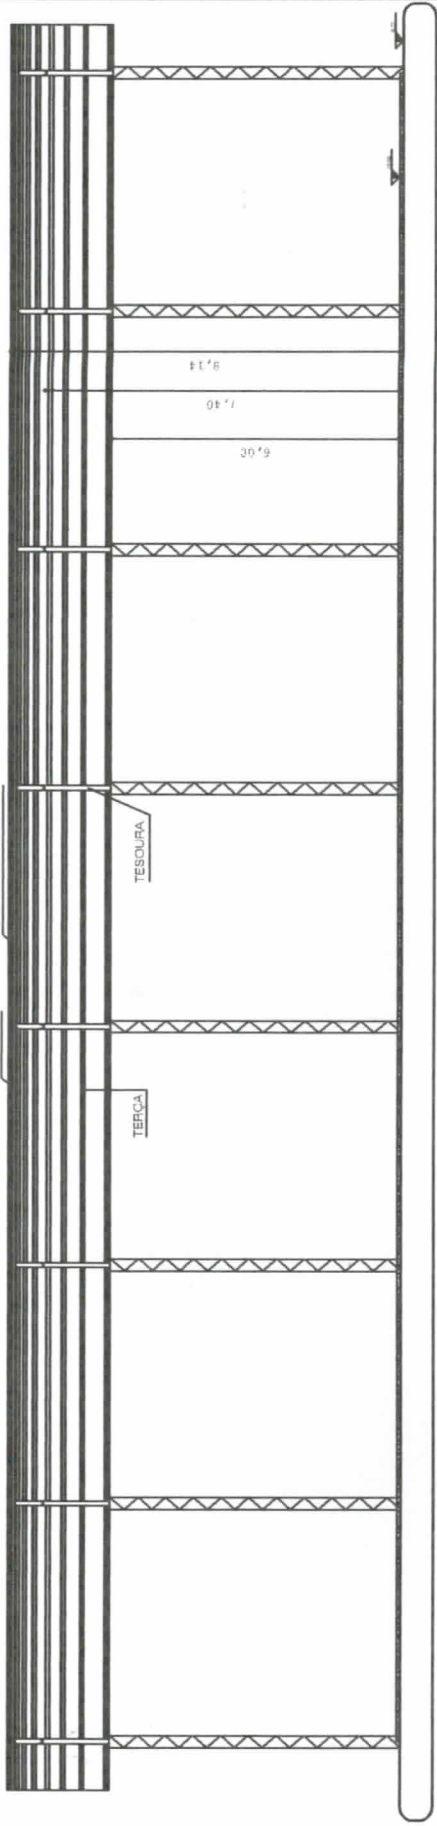

**CORTE B - B**  
Escala: 1 / 100

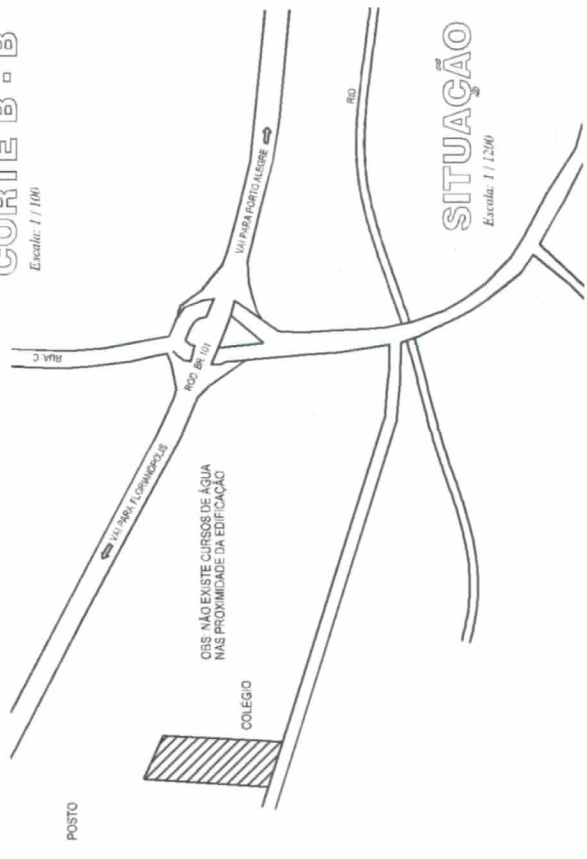

**SITUAÇÃO**  
Escala: 1 / 1200

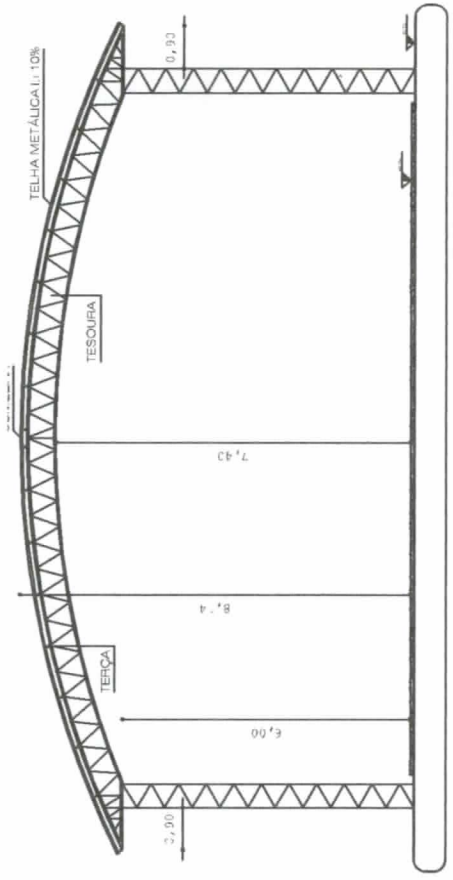

**CORTE A - A**  
Escala: 1 / 100

**PROJETO ARQUITETÔNICO**

Obra: Quadra de Esporte da Escola Emestina Pereira Martins - Rua José Joaquim da Silva  
 Bairro: Sorocaba - Paulo Lopes - SC


Proprietário: PREFEITURA MUNICIPAL DE PAULO LOPES

Projeto e Execução: Cláudio Cardoso  
 Eng Civil - Crea/SC 80.854-1

Referências: Corte A-A, Corte B-B e C-C  
 Situação

Data: NOV / 2014  
 Área: 525,00 m²

Comp. Gráfica: SANIA MARQUES  
 (0xx48) 9954-8749

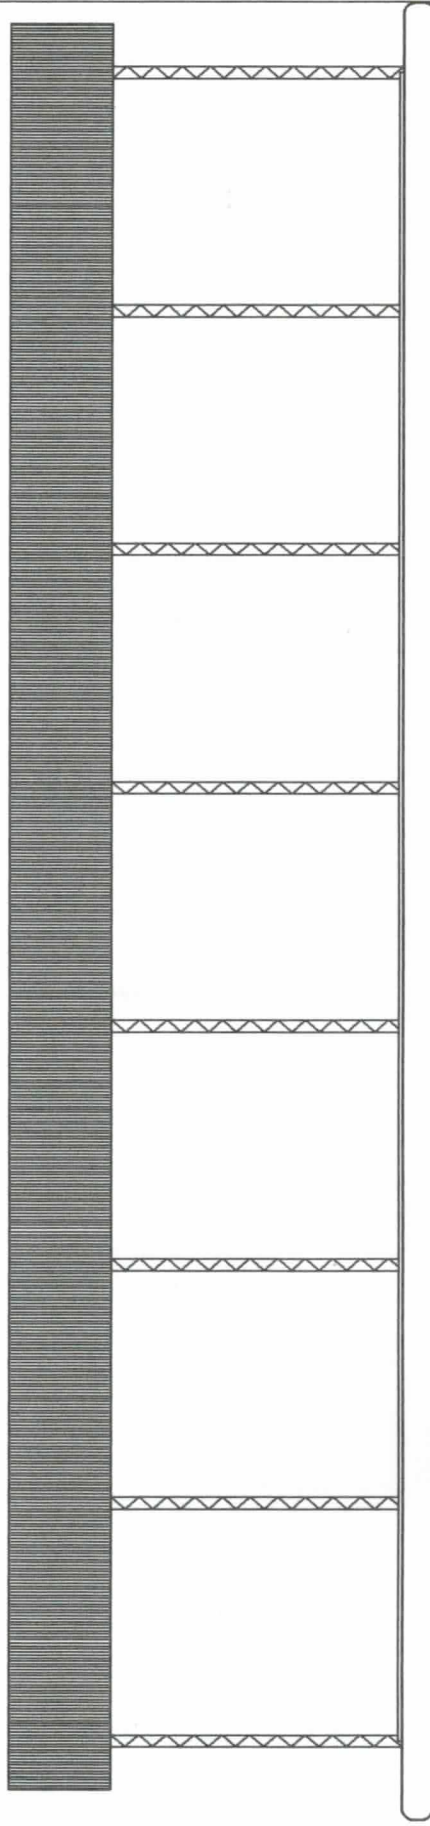


# FACHADA LATERAL

Escala: 1 / 100

JOSÉ AIRTO DE MEDEIROS  
 ÁREA DO TERRENO: 1.129,256m<sup>2</sup>  
 TAXA INFILTRAÇÃO: 25%  
 PERÍMETRO: 148,4749m



REBAIXO DO MEIO FIO  
 OBS: NÃO EXISTE ELEMENTO NA VIA

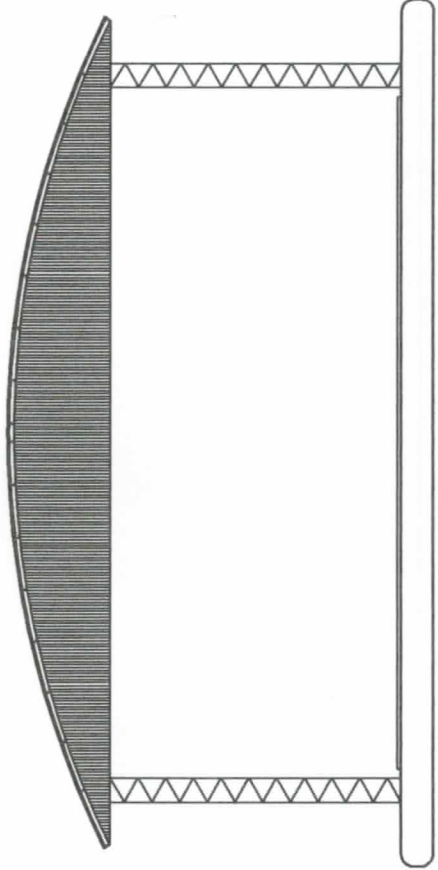

# FACHADA FRONTAL

Escala: 1 / 100

ESCOLA PROFESSORA EMESTINA PEREIRA MARTINS

# LOCALIZAÇÃO

Escala: 1 / 200

## PROJETO ARQUITETÔNICO

Obra: Quercia de Esporte da Escola Emestina Pereira Martins - Rua José Joaquim da Silva  
 Bairro: Sorocaba - Paulo Lopes - SC

Proprietário: PREFEITURA MUNICIPAL DE PAULO LOPES

Referências: Fachada Frontal, Fachada Lateral, Cobertura e Localização

Projeto e Execução: Cláudio Cardoso  
 Eng. Civil - Crea/SC 80.854-1

Franchia

03 / 03

Data: NOV / 2014  
 Área: 525,00 m<sup>2</sup>

Comp. Gráfica: SANAIA MARQUES  
 (0xx48) 9954-8749