


Planta Hidro-Sanitária  
Escala 1/25

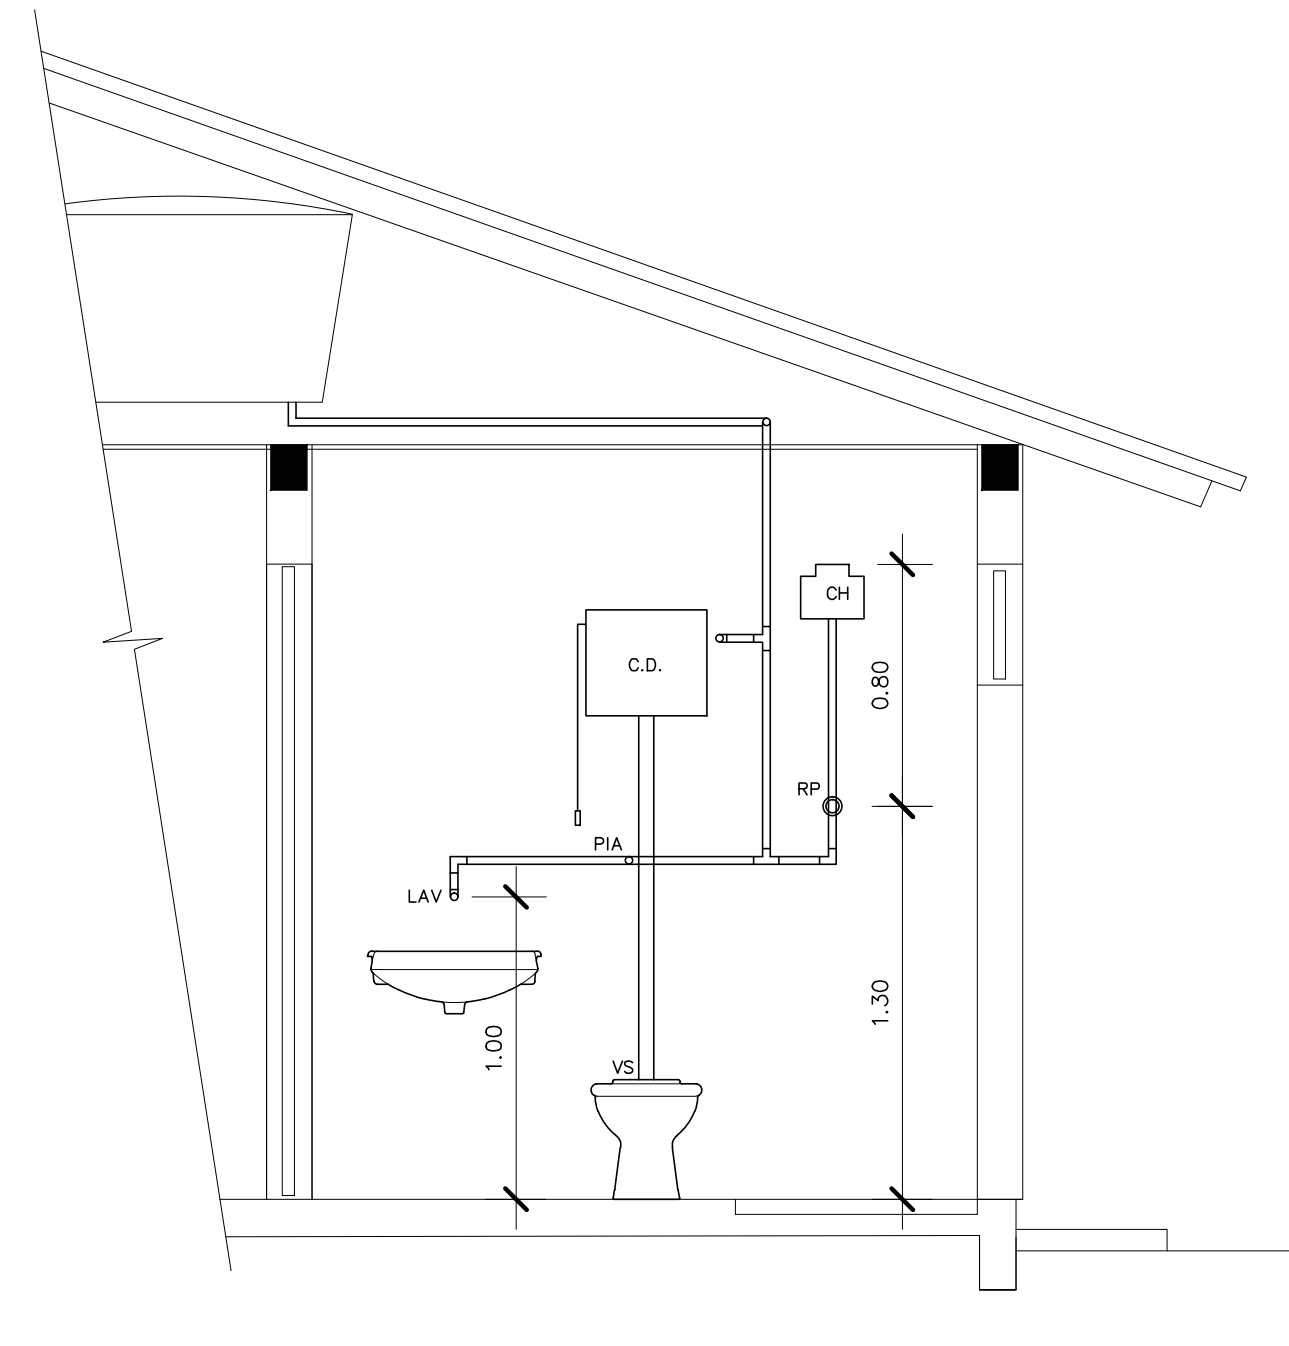

Instalação Hidro-Sanitária  
Escala 1/25

**OBS:**

DEVERÁ SER USADO CHUVEIRO ELÉTRICO  
PARA FUNCIONAMENTO COM BAIXA PRESSÃO  
( EX: CORONA II )

INSTALAÇÕES				
MUNICÍPIO	PAULO LOPES - S C			
OBRA	CASA PADRÃO EM MADEIRA	CONTEÚDO	PLANTA DE INSTALAÇÕES HIDRO-SANITÁRIA	
PROJETO	EXECUÇÃO			
DESENHO	ESCALA	DATA	ÁREA	PRANCHA
_ARI_	1/25	JUN/2014		ÚNICA



ASSOCIAÇÃO DOS MUNICÍPIOS  
DA REGIÃO DA GRANDE FLORIANÓPOLIS  
"GRANFPOLIS"  
ASSESSORIA DE ENGENHARIA E ARQUITETURA