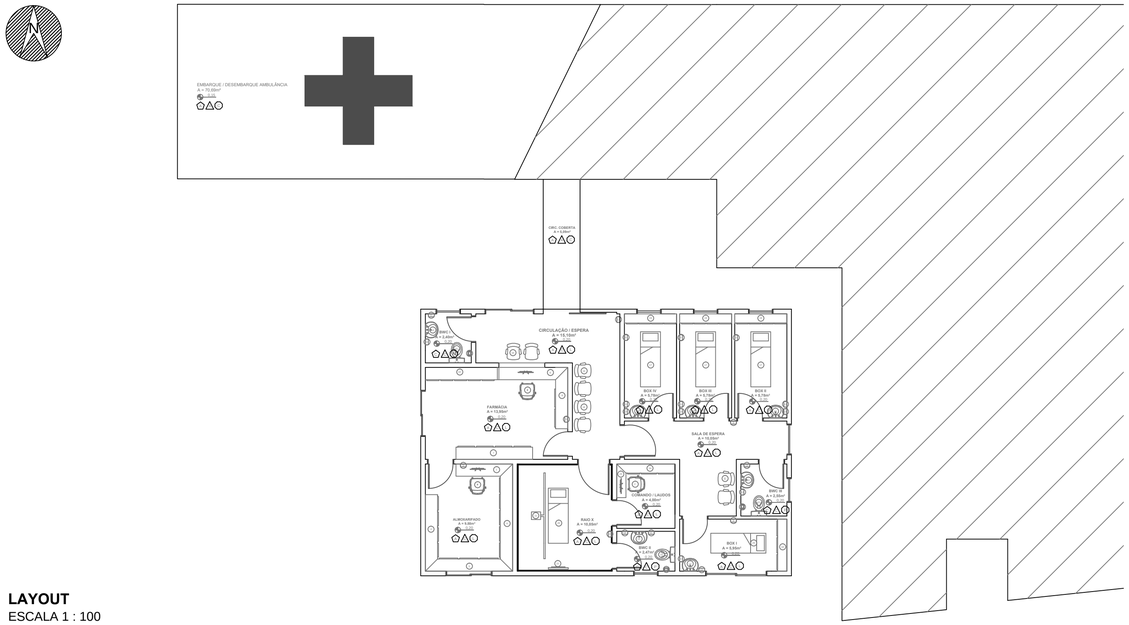

LAYOUT
ESCALA 1 : 100

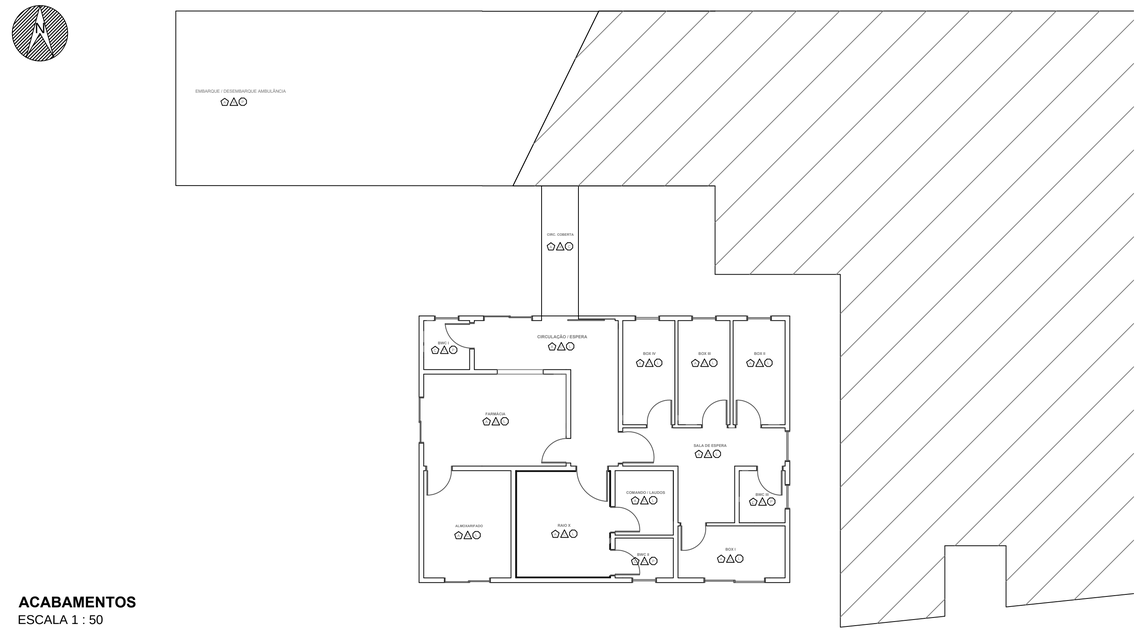

ACABAMENTOS
ESCALA 1 : 50

BWC I

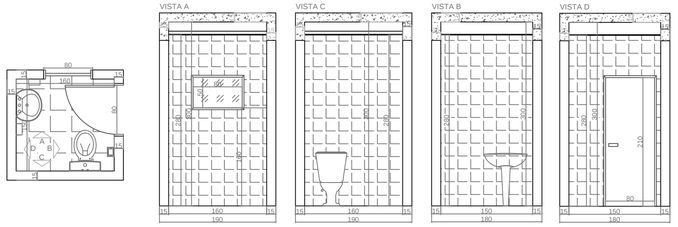

BWC II

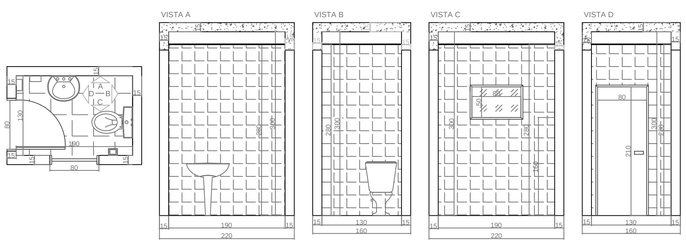

DETALHE SANITÁRIOS
ESCALA 1 : 50

BWC III

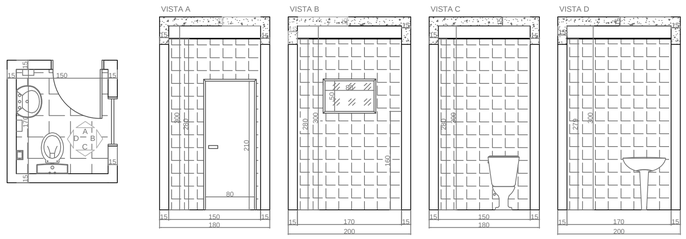

DETALHE SALA DE RAIO X
ESCALA 1 : 50

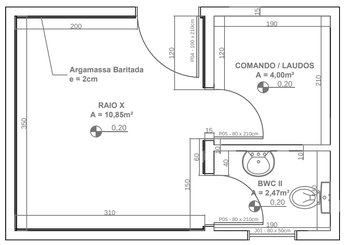

DETALHE RODAPÉ
ESCALA 1 : 50

PREFEITURA MUNICIPAL DE PAULO LOPES
Rua José Pereira da Silva, 130 - Centro
(48) 3253 - 0161
engenharia@paulolopes.sc.gov.br

AMPLIAÇÃO UBS LÚCIA HELENA DOS SANTOS
Secretaria Municipal de Saúde
Rua Santa Catarina, s/n - Centro
A = 105,27m²

DATA: Fevereiro / 2017

RESPONSÁVEL TÉCNICO:

AMANDA ALEXANDRE SVALDI
Prefeitura Municipal de Paulo Lopes
Engenheira Civil - Matrícula 11273
CREA/SC 124.549 - 1

CONTEÚDO: Layout, Acabamentos, Detalhes (Sanitários, Rodapé, Sala de Raio X)

ESCALA: Indicada
Dimensões em cm

FOLHA: UBS 02 / 06