




CORTE AA'
ESCALA 1 : 50

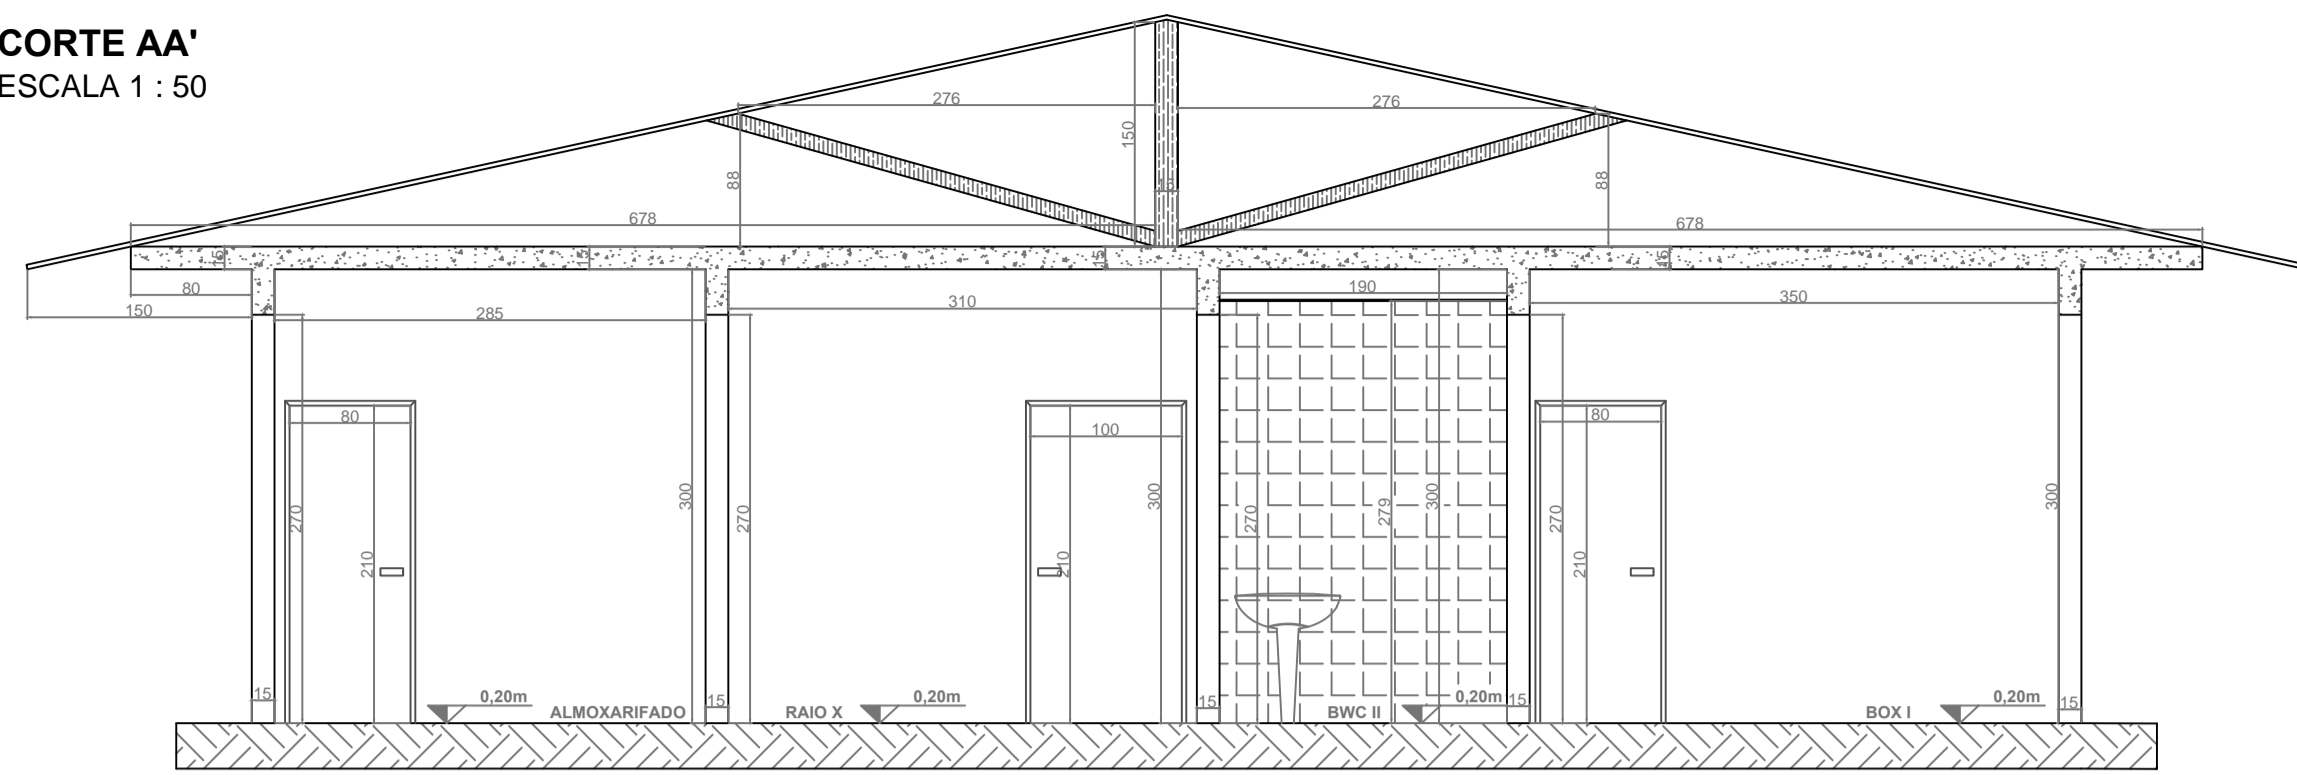


CORTE BB'
ESCALA 1 : 50

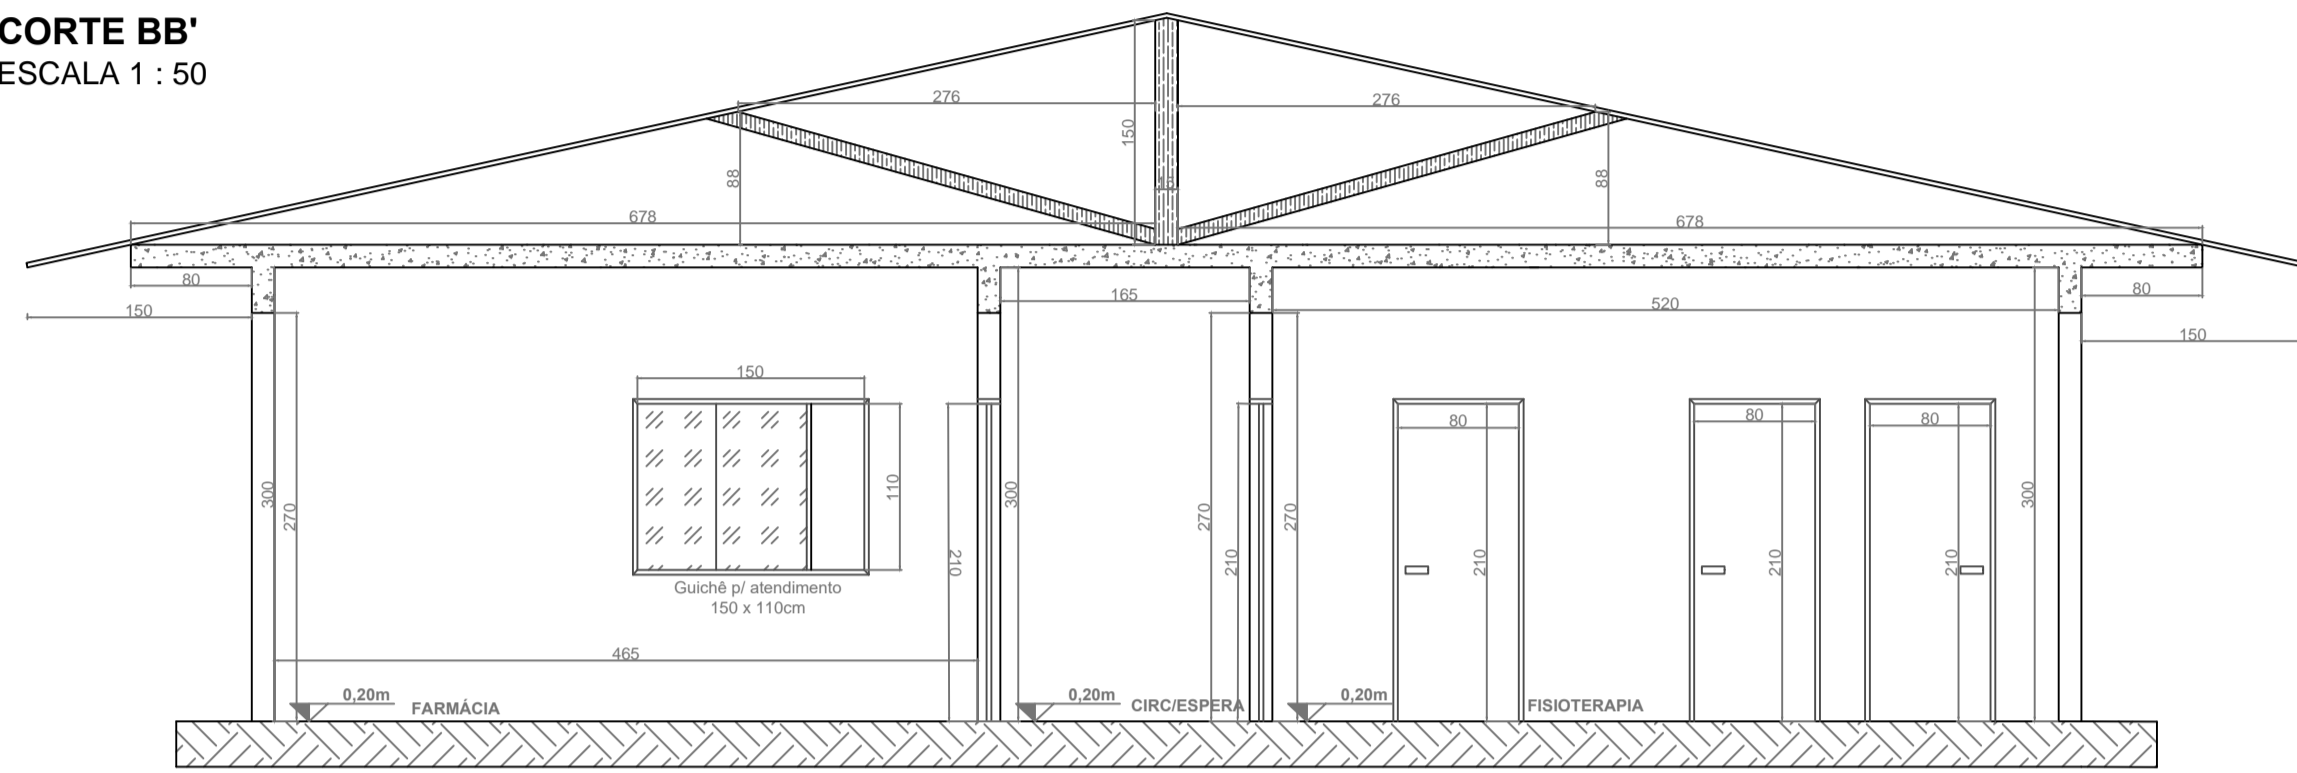


CORTE CC'
ESCALA 1 : 50

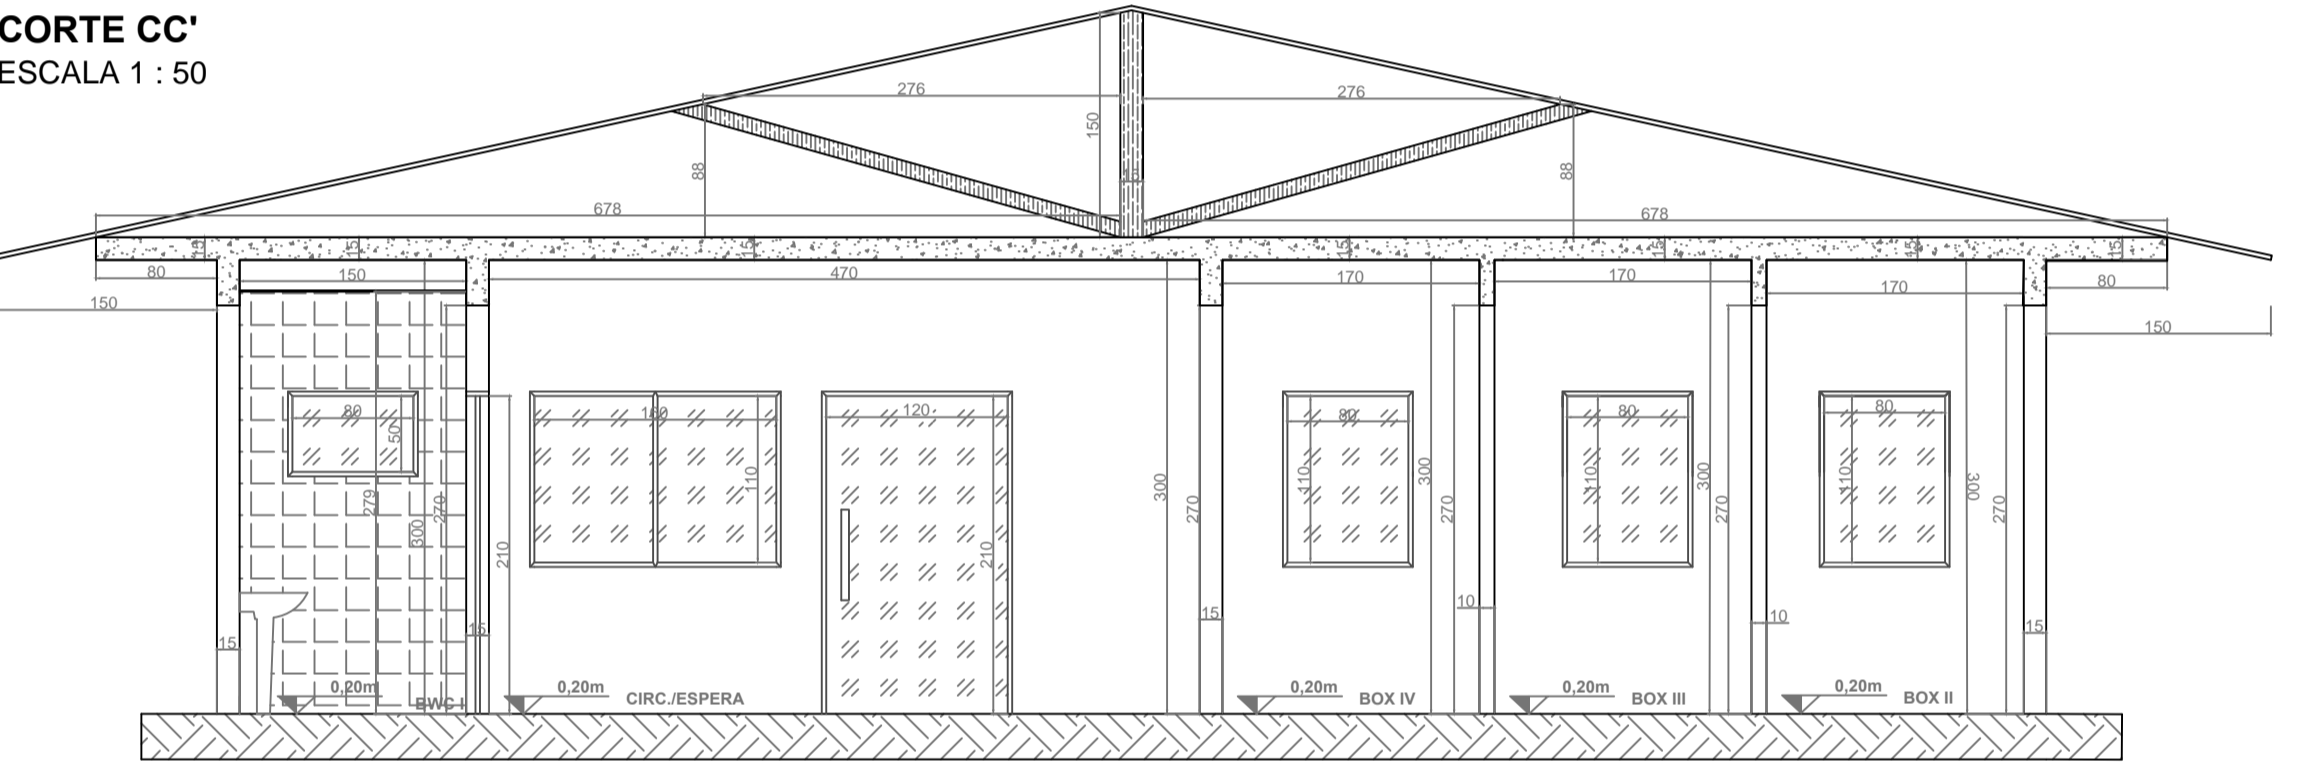



CORTE DD'
ESCALA 1 : 50

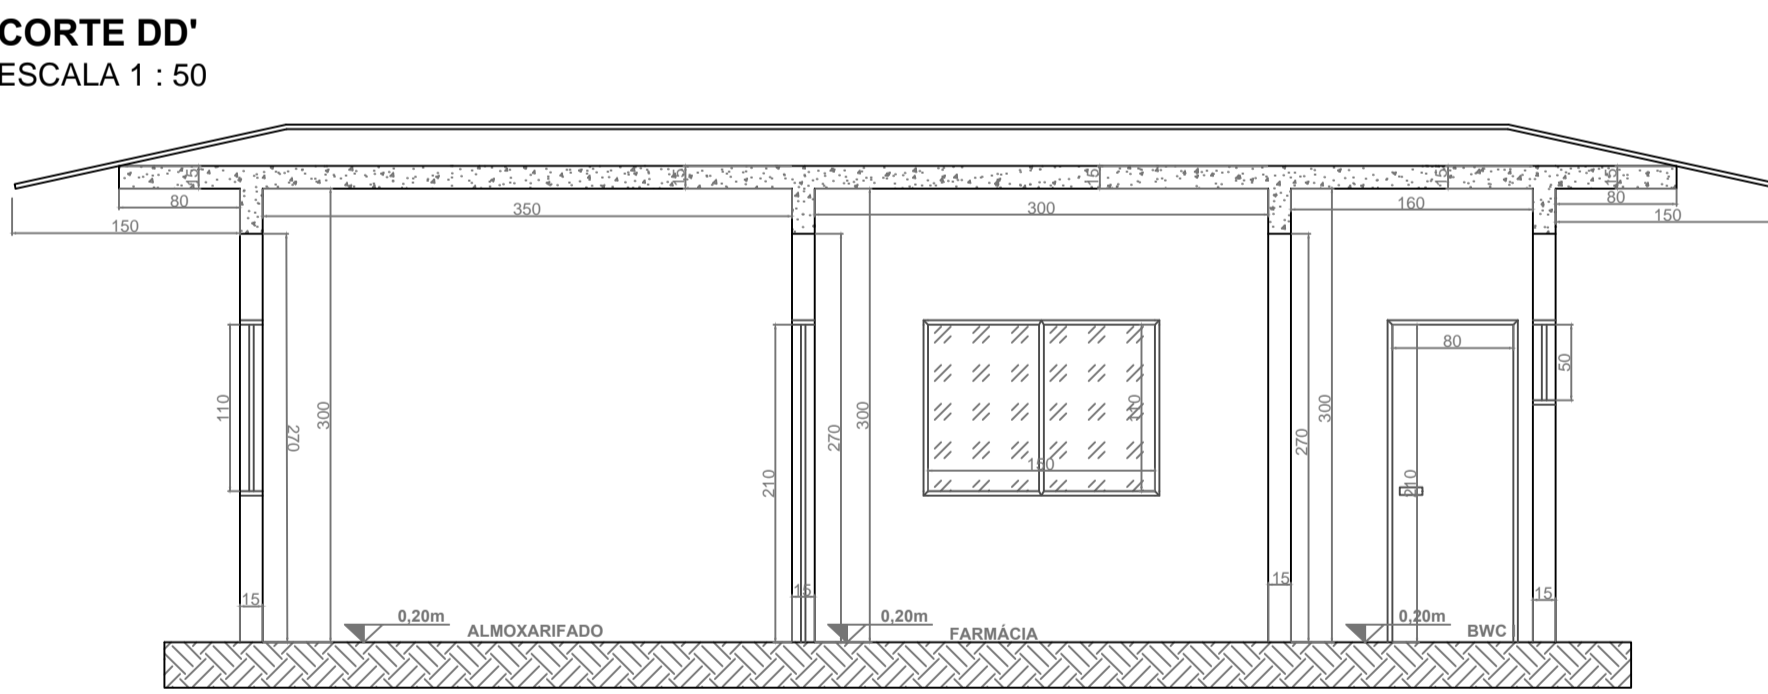

CORTE EE'
ESCALA 1 : 50

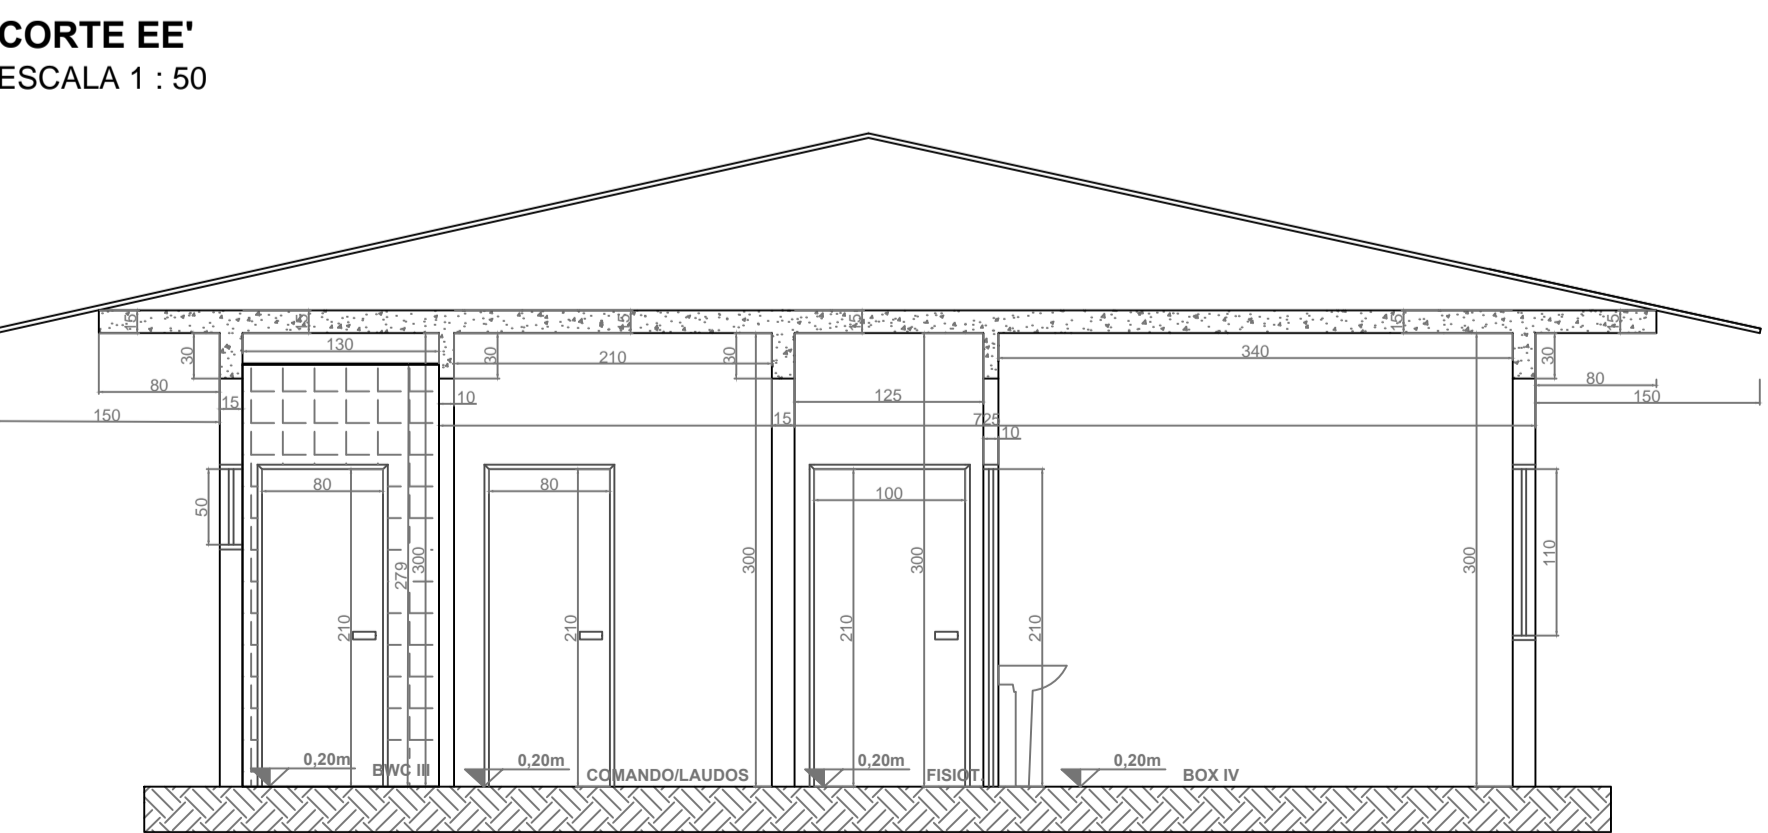


CORTE FF'
ESCALA 1 : 50

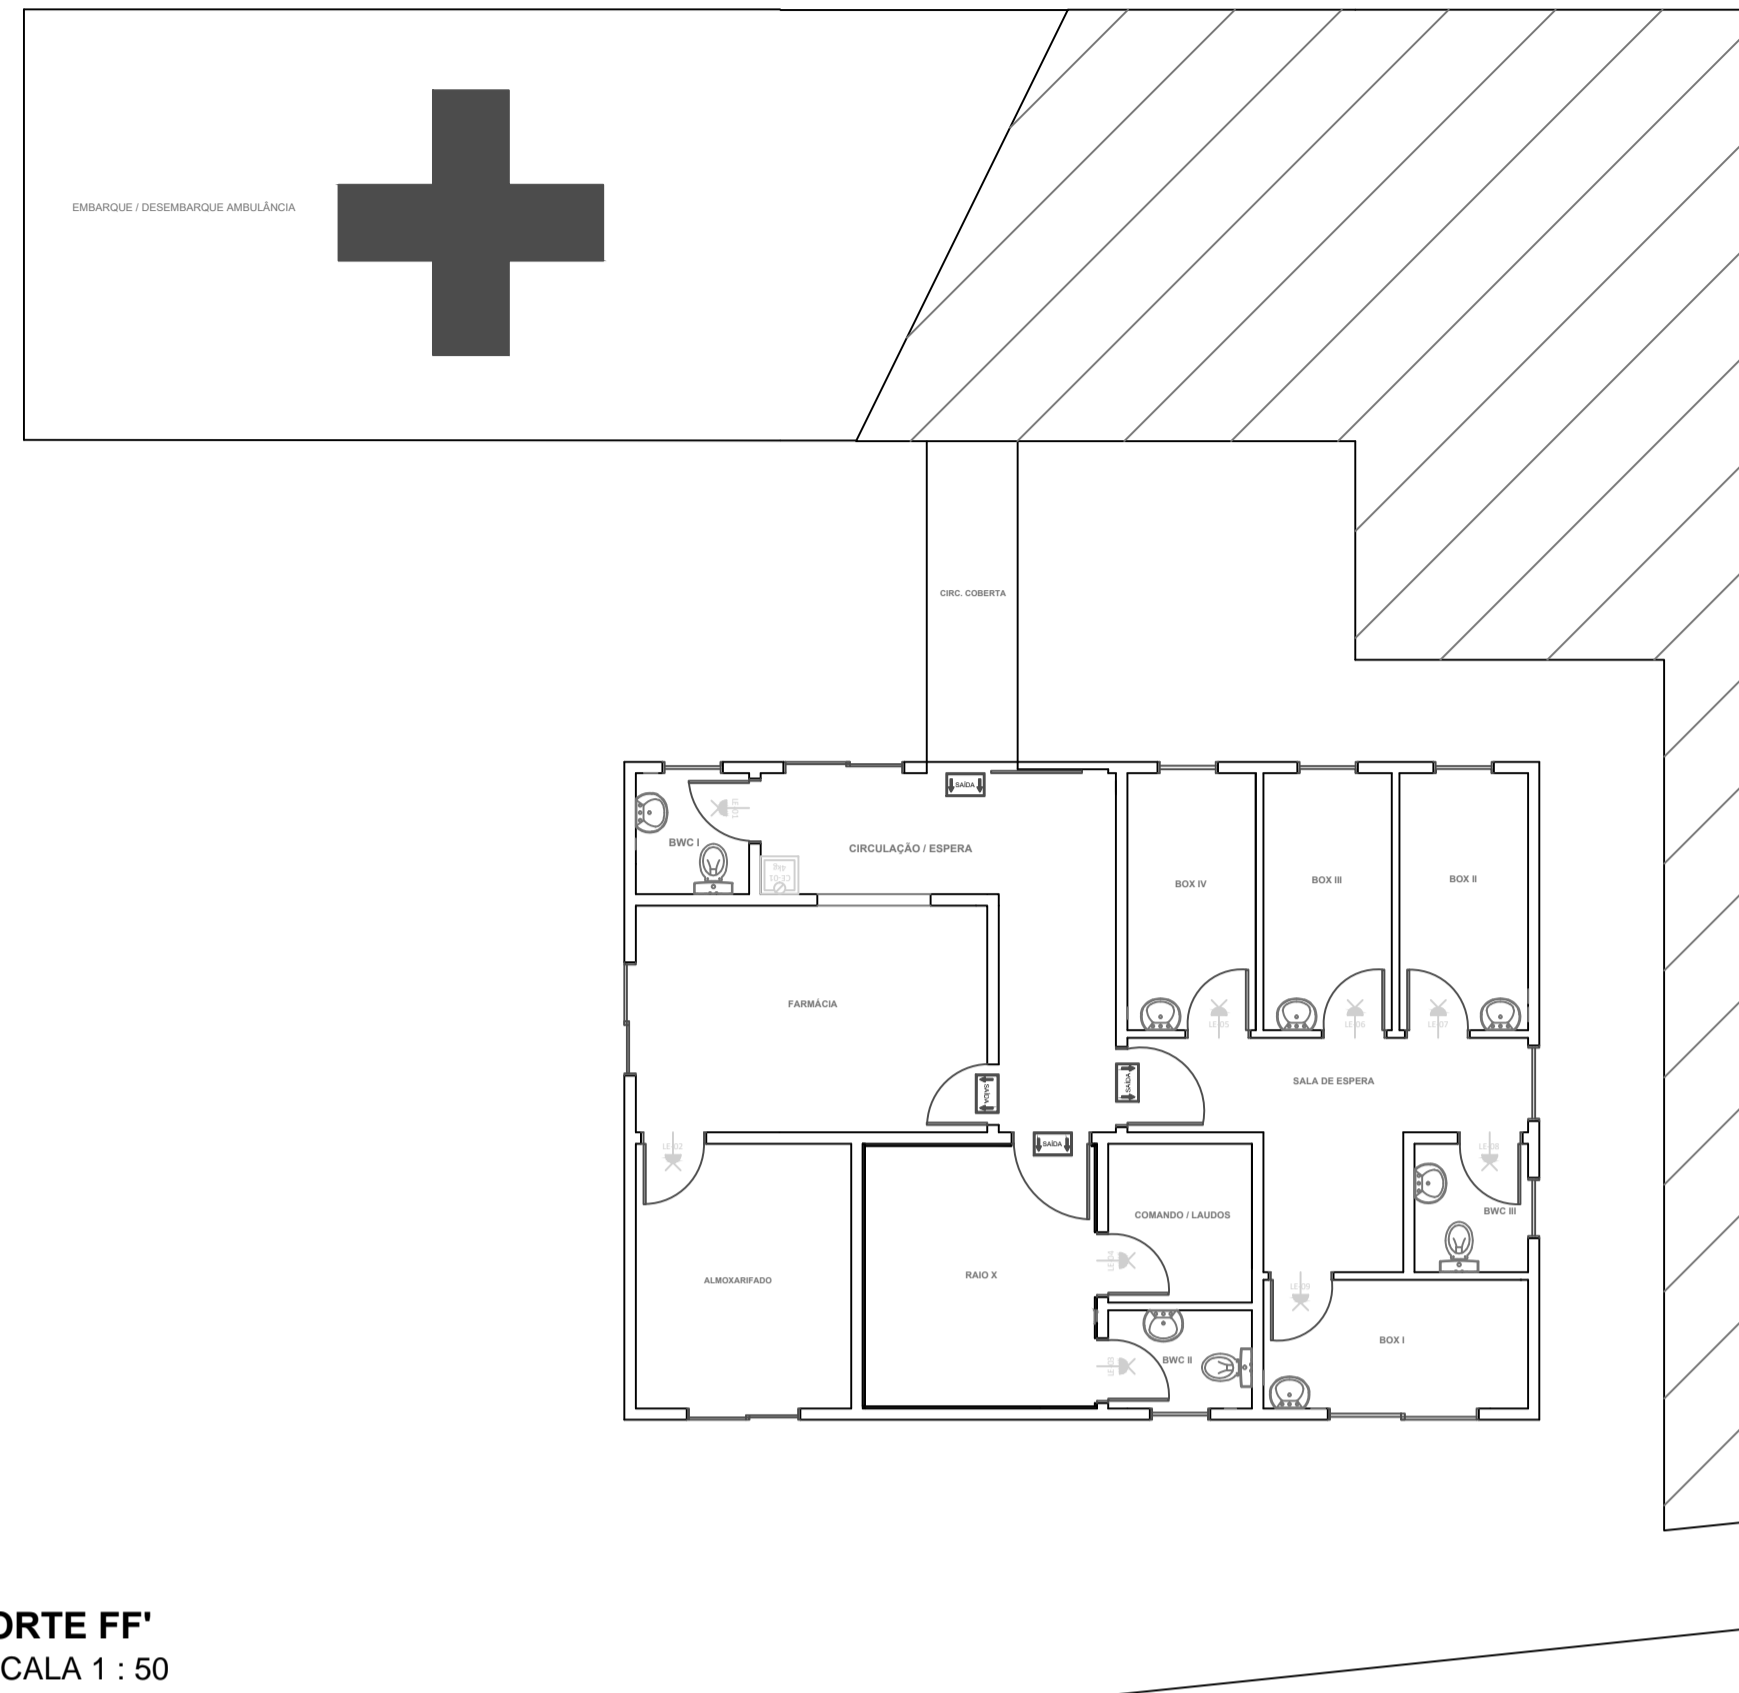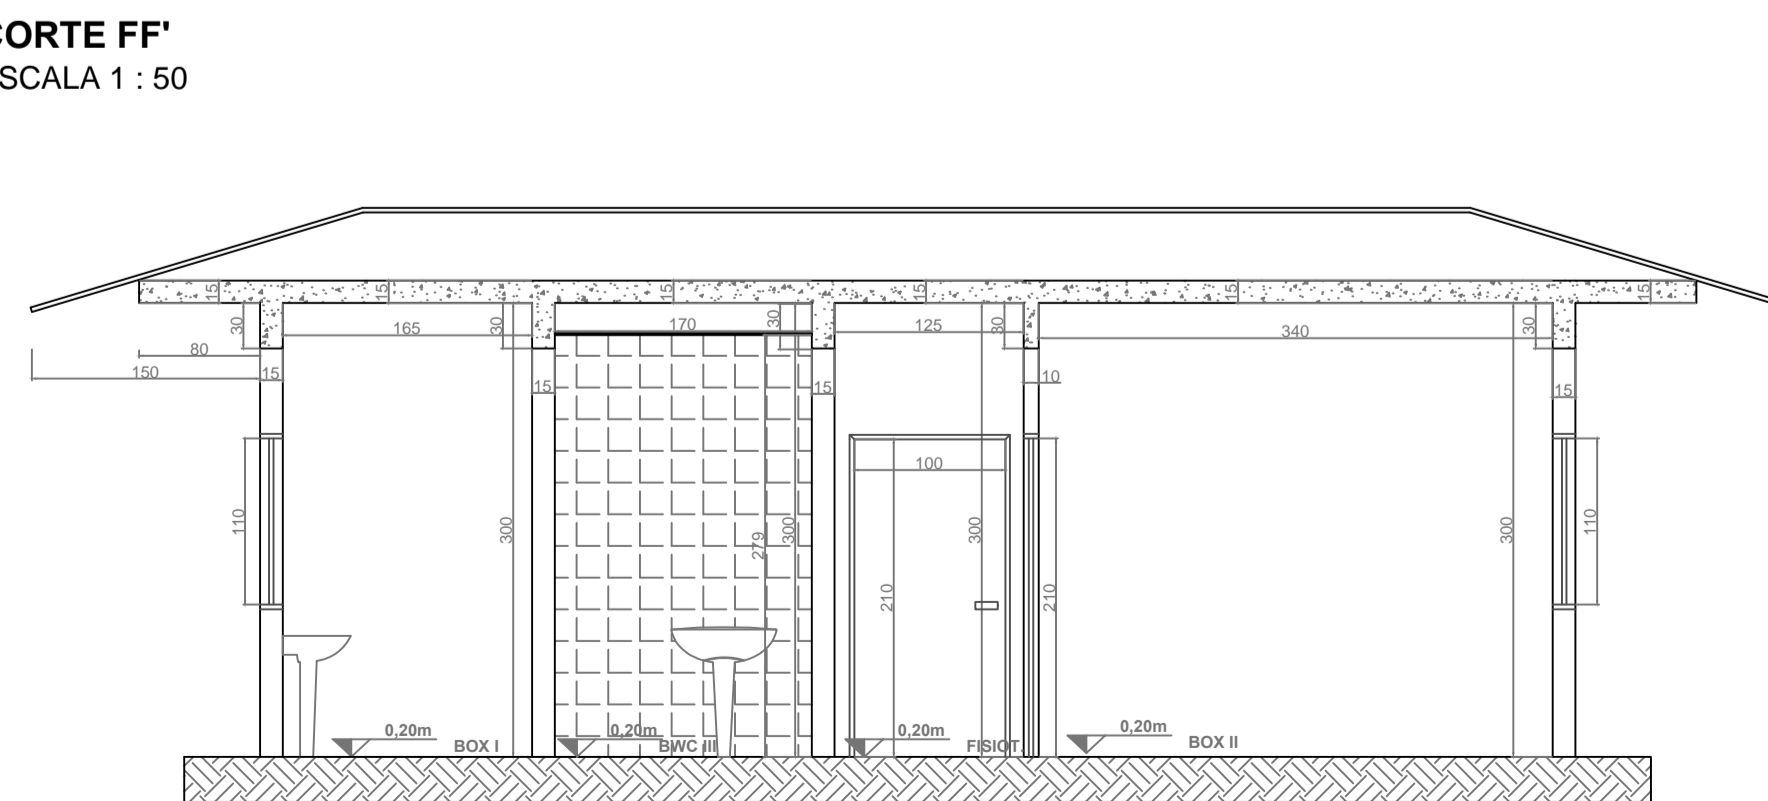


CORTE FF'
ESCALA 1 : 50

DETALHE LUMINÁRIA DE SAÍDA DE EMERGÊNCIA
ESCALA 1 : 50

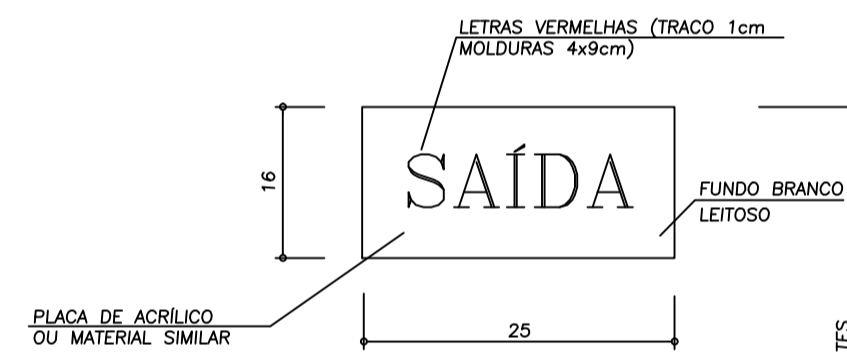


AS LUMINÁRIAS DE SINALIZAÇÃO DE ABANDONO DE LOCAL DEVEM SUPOORTAR UMA TEMPERATURA DE 70°C POR NO MÍNIMO UMA HORA, NÃO DEVEM PRODUIZIR OFUSCAMENTO, E NÃO DEVEM RETER FUMAÇA. DEVEM SER FABRICADAS COM MATERIAIS NÃO PROPAGANTES AO FOGO E EMANAR O MÍNIMO DE GASES TÓXICOS.
O NÍVEL MÍNIMO DE ILUMINAMENTO PARA PONTOS EXCLUSIVAMENTE DE SINALIZAÇÃO DE ABANDONO DE LOCAL DEVE SER DE 30 LUMENS. PREVER TOMADA 220 VOLTS PARA O CASO DE BLOCOS AUTÔNOMOS.

DETALHE LUMINÁRIA DE ILUMINAÇÃO DE EMERGÊNCIA
ESCALA 1 : 50

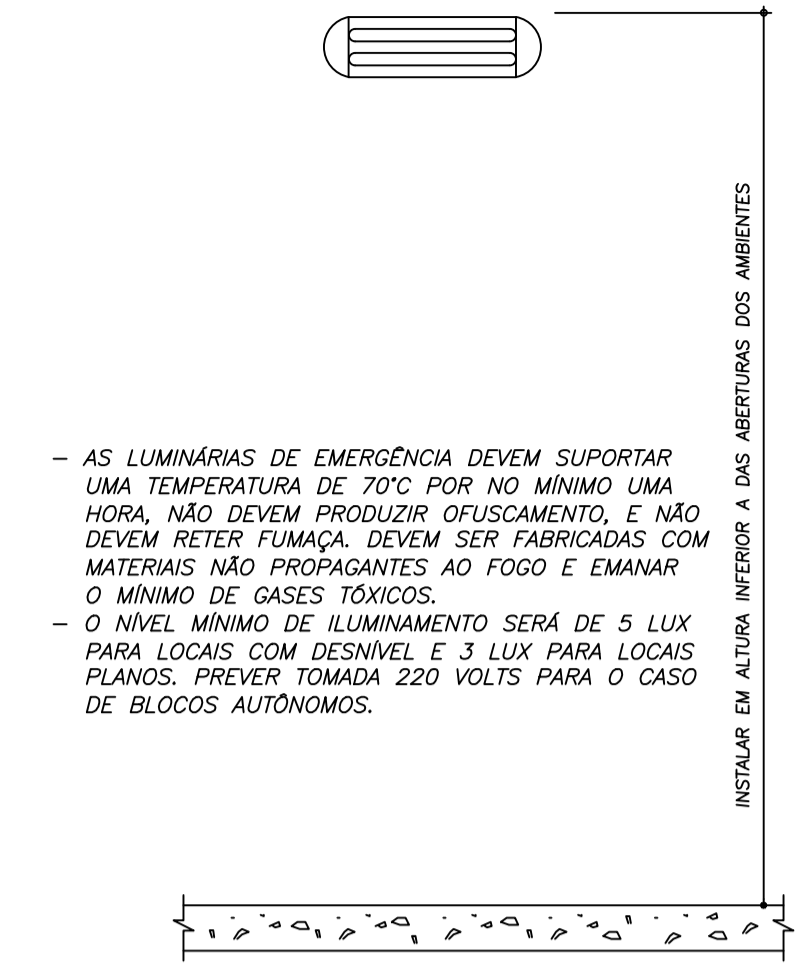

AS LUMINÁRIAS DE EMERGÊNCIA DEVEM SUPOORTAR UMA TEMPERATURA DE 70°C POR NO MÍNIMO UMA HORA, NÃO DEVEM PRODUIZIR OFUSCAMENTO, E NÃO DEVEM RETER FUMAÇA. DEVEM SER FABRICADAS COM MATERIAIS NÃO PROPAGANTES AO FOGO E EMANAR O MÍNIMO DE GASES TÓXICOS.
O NÍVEL MÍNIMO DE ILUMINAMENTO SERÁ DE 5 LUX PARA LOCAIS COM DESNÍVEL E 3 LUX PARA LOCAIS PLANOS. PREVER TOMADA 220 VOLTS PARA O CASO DE BLOCOS AUTÔNOMOS.

DETALHE CAPACIDADES EXTINTORAS
ESCALA 1 : 50

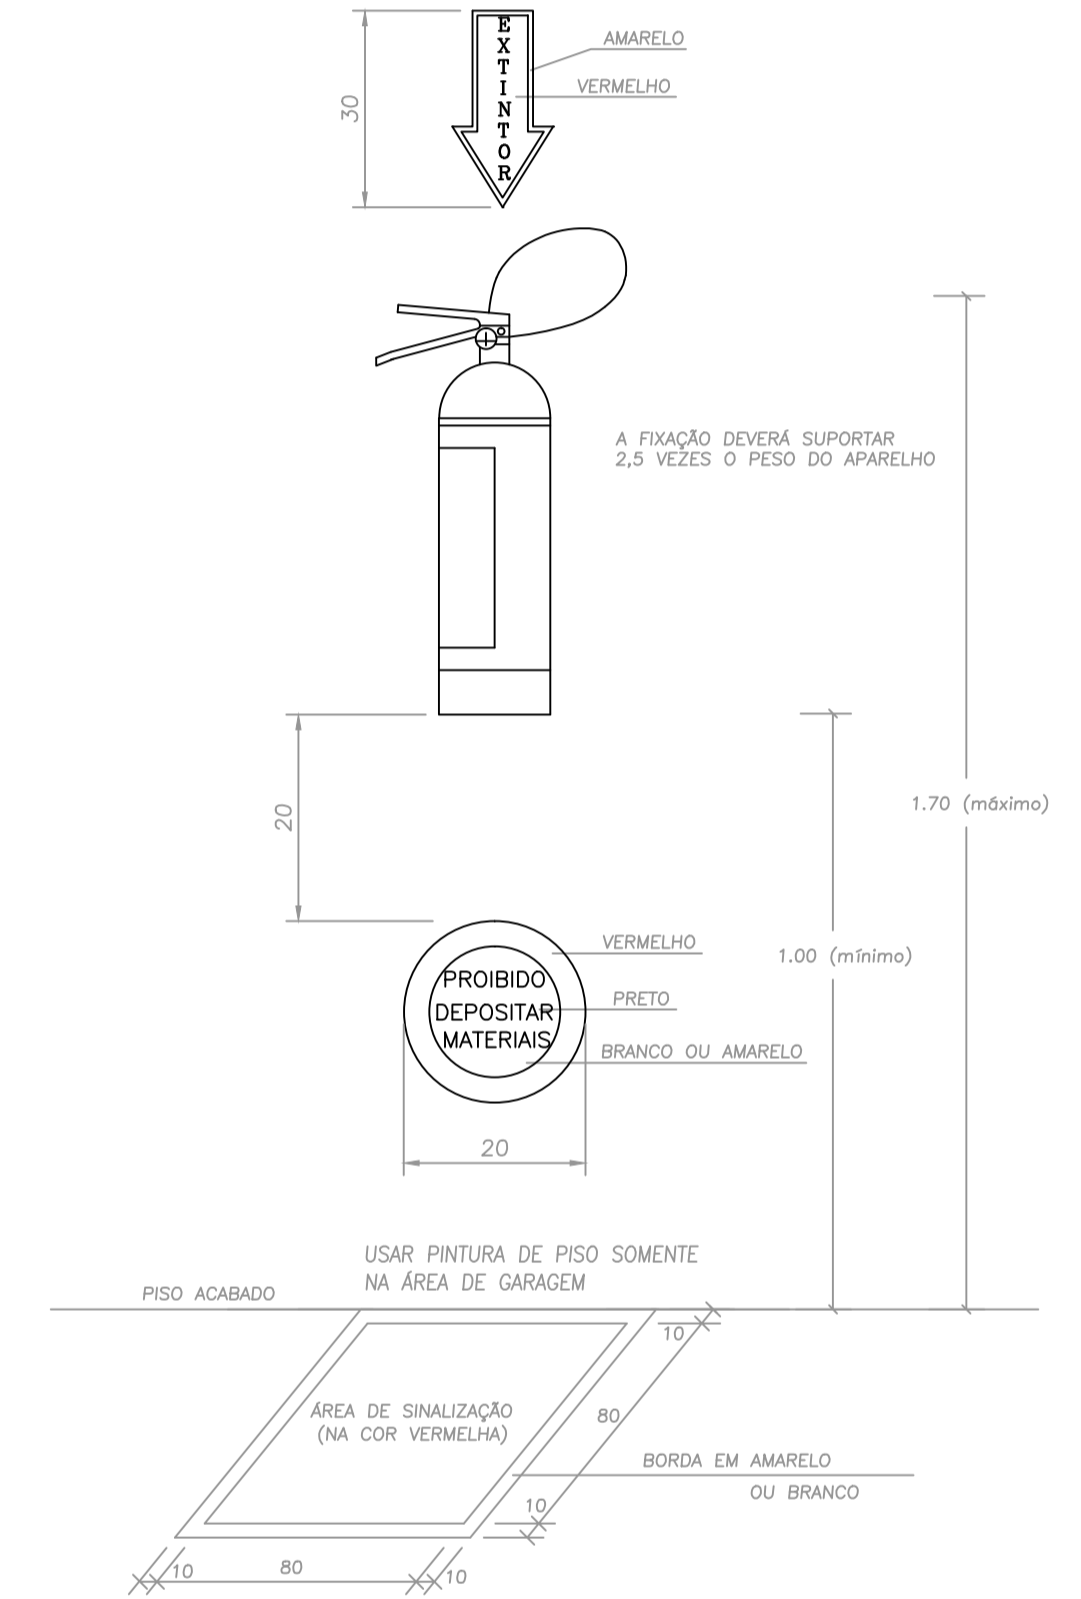

Capacidade Extintora
Pó Químico 4 kg

Luminária de Iluminação de Emergência LED
Tipo Bloco Autônomo

Luminária de Saída de Emergência LED
Tipo Bloco Autônomo



PREFEITURA MUNICIPAL DE PAULO LOPES
Rua José Pereira da Silva, 130 - Centro
(48) 3253 - 0161
engenharia@paulolopes.sc.gov.br

AMPLIAÇÃO UBS LÚCIA HELENA DOS SANTOS
Secretaria Municipal de Saúde
Rua Santa Catarina, s/n - Centro
A = 105,27m²

DATA:
Fevereiro / 2017

RESPONSÁVEL TÉCNICO:
AMANDA ALEXANDRE SVALDI
Prefeitura Municipal de Paulo Lopes
Engenheira Civil - Matrícula 11273
CREA/SC 124.549 - 1

CONTEÚDO:
Cortes (AA', BB', CC', DD' EE', FF')
Planta Preventivo de Incêndio
Detalhes Preventivo de Incêndio

ESCALA:
Indicada
Dimensões em cm

FOLHA:
UBS 03 / 06