




SANITÁRIO
ESCALA 1 : 100

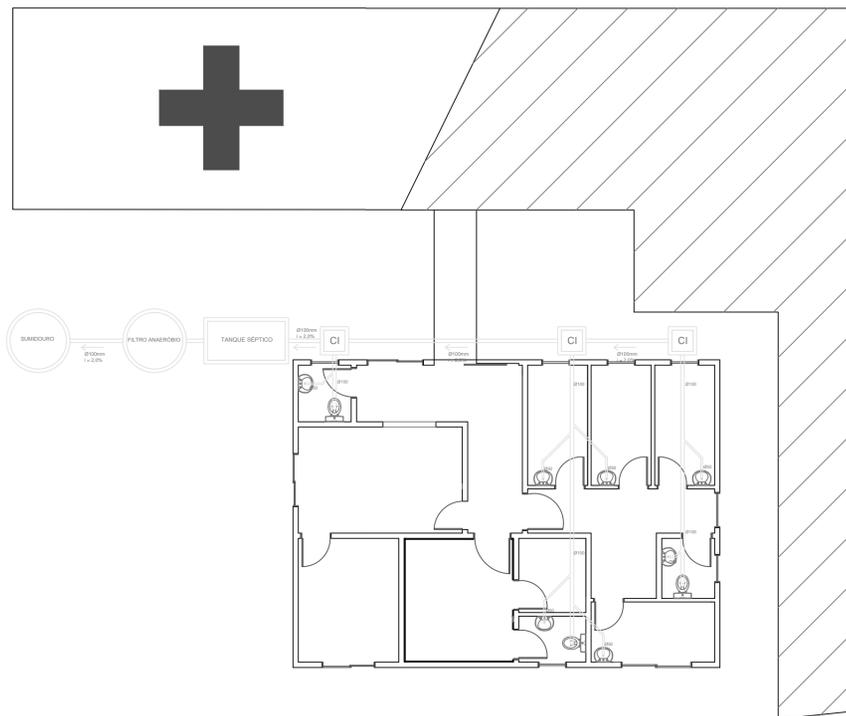



DETALHE CAIXA DE INSPEÇÃO
ESCALA 1 : 20

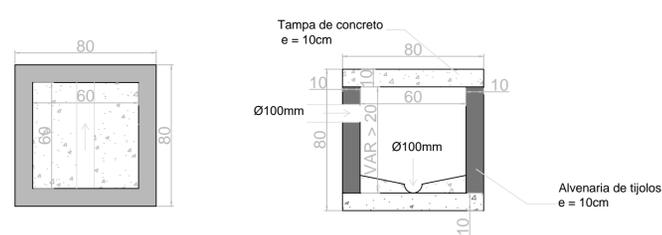


DETALHE SUMIDOURO
ESCALA 1 : 20

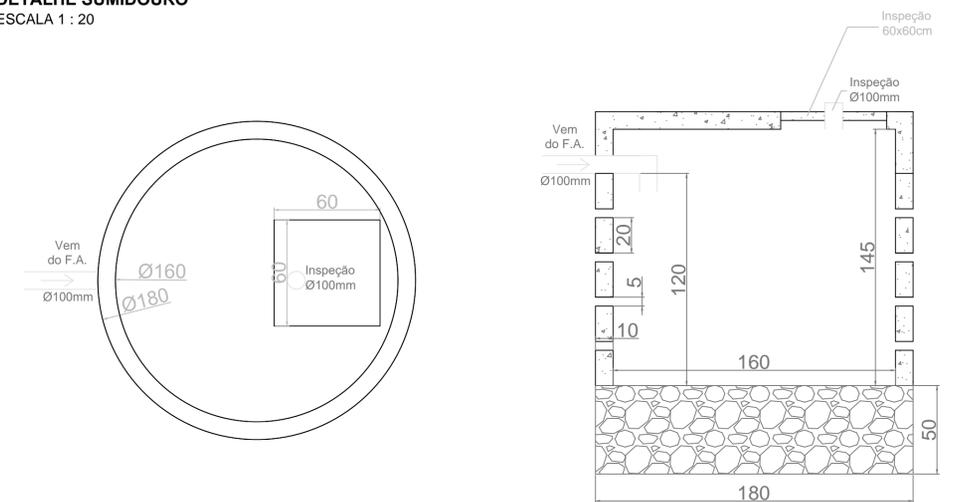



DETALHE TANQUE SÉPTICO
ESCALA 1 : 20

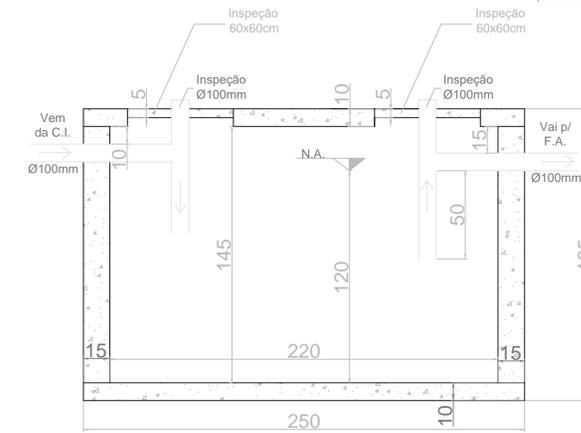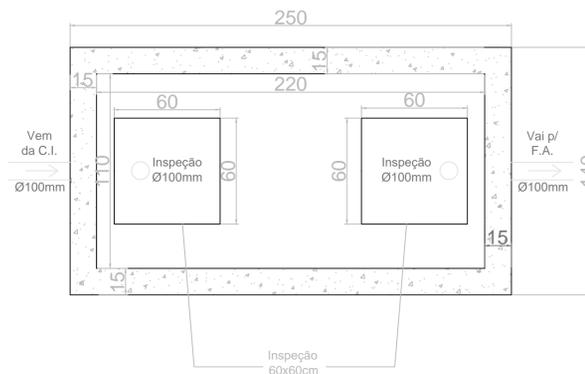

HIDRÁULICO
ESCALA 1 : 100

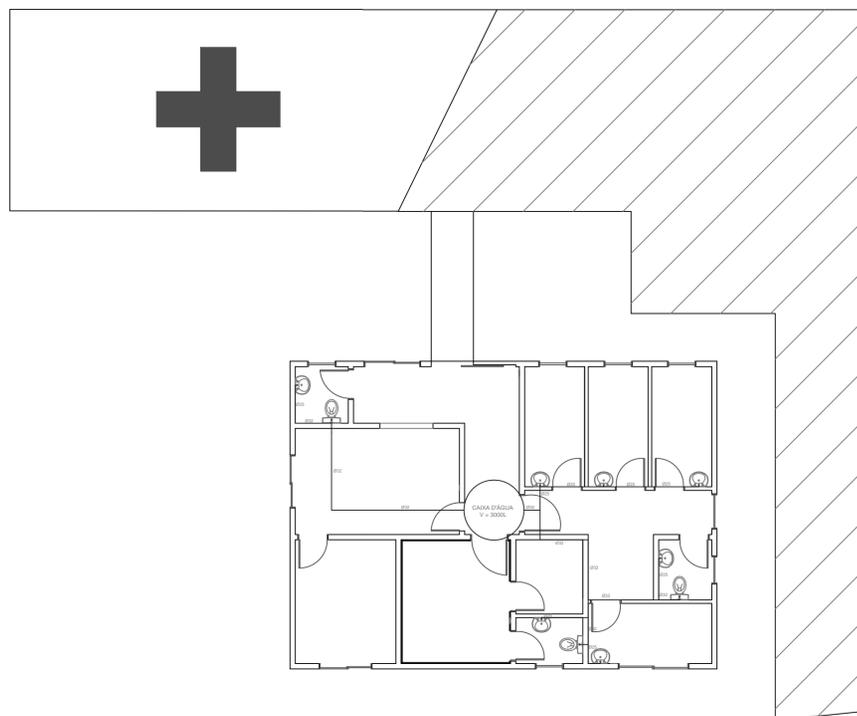

DETALHE FILTRO ANAERÓBIO
ESCALA 1 : 20

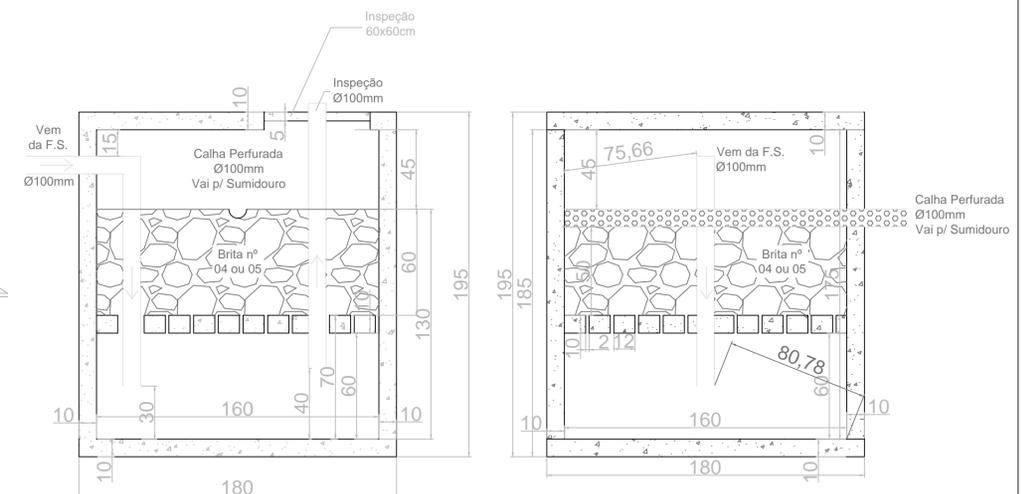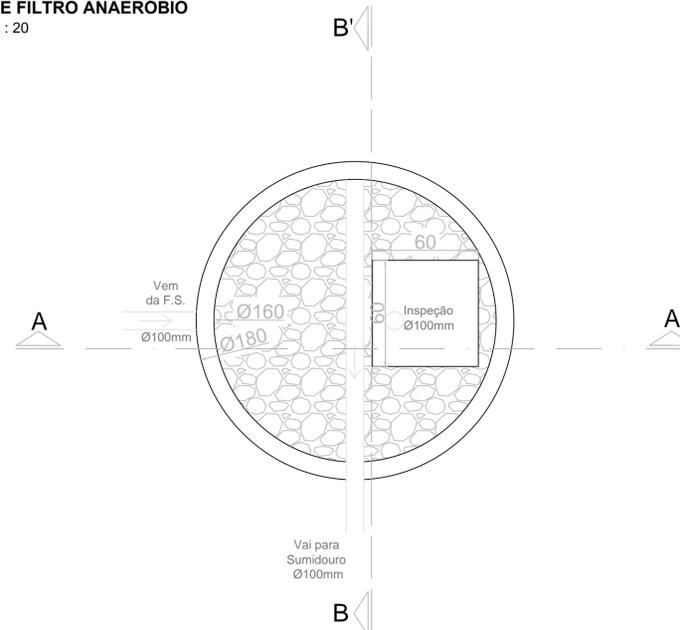

PREFEITURA MUNICIPAL DE PAULO LOPES
Rua José Pereira da Silva, 130 - Centro
(48) 3253 - 0161
engenharia@paulolopes.sc.gov.br

AMPLIAÇÃO UBS LÚCIA HELENA DOS SANTOS
Secretaria Municipal de Saúde
Rua Santa Catarina, s/n - Centro
A = 105,27m²

DATA:
Fevereiro / 2017

RESPONSÁVEL TÉCNICO:
AMANDA ALEXANDRE SVALDI
Prefeitura Municipal de Paulo Lopes
Engenheira Civil - Matrícula 11273
CREA/SC 124.549 - 1

CONTEÚDO:
Sanitário
Hidráulico
Detalhes Sanitário

ESCALA:
Indicada
Dimensões em cm

FOLHA:
UBS 04 / 06