DRENAGEM PLUVIAL
ESCALA 1 : 100

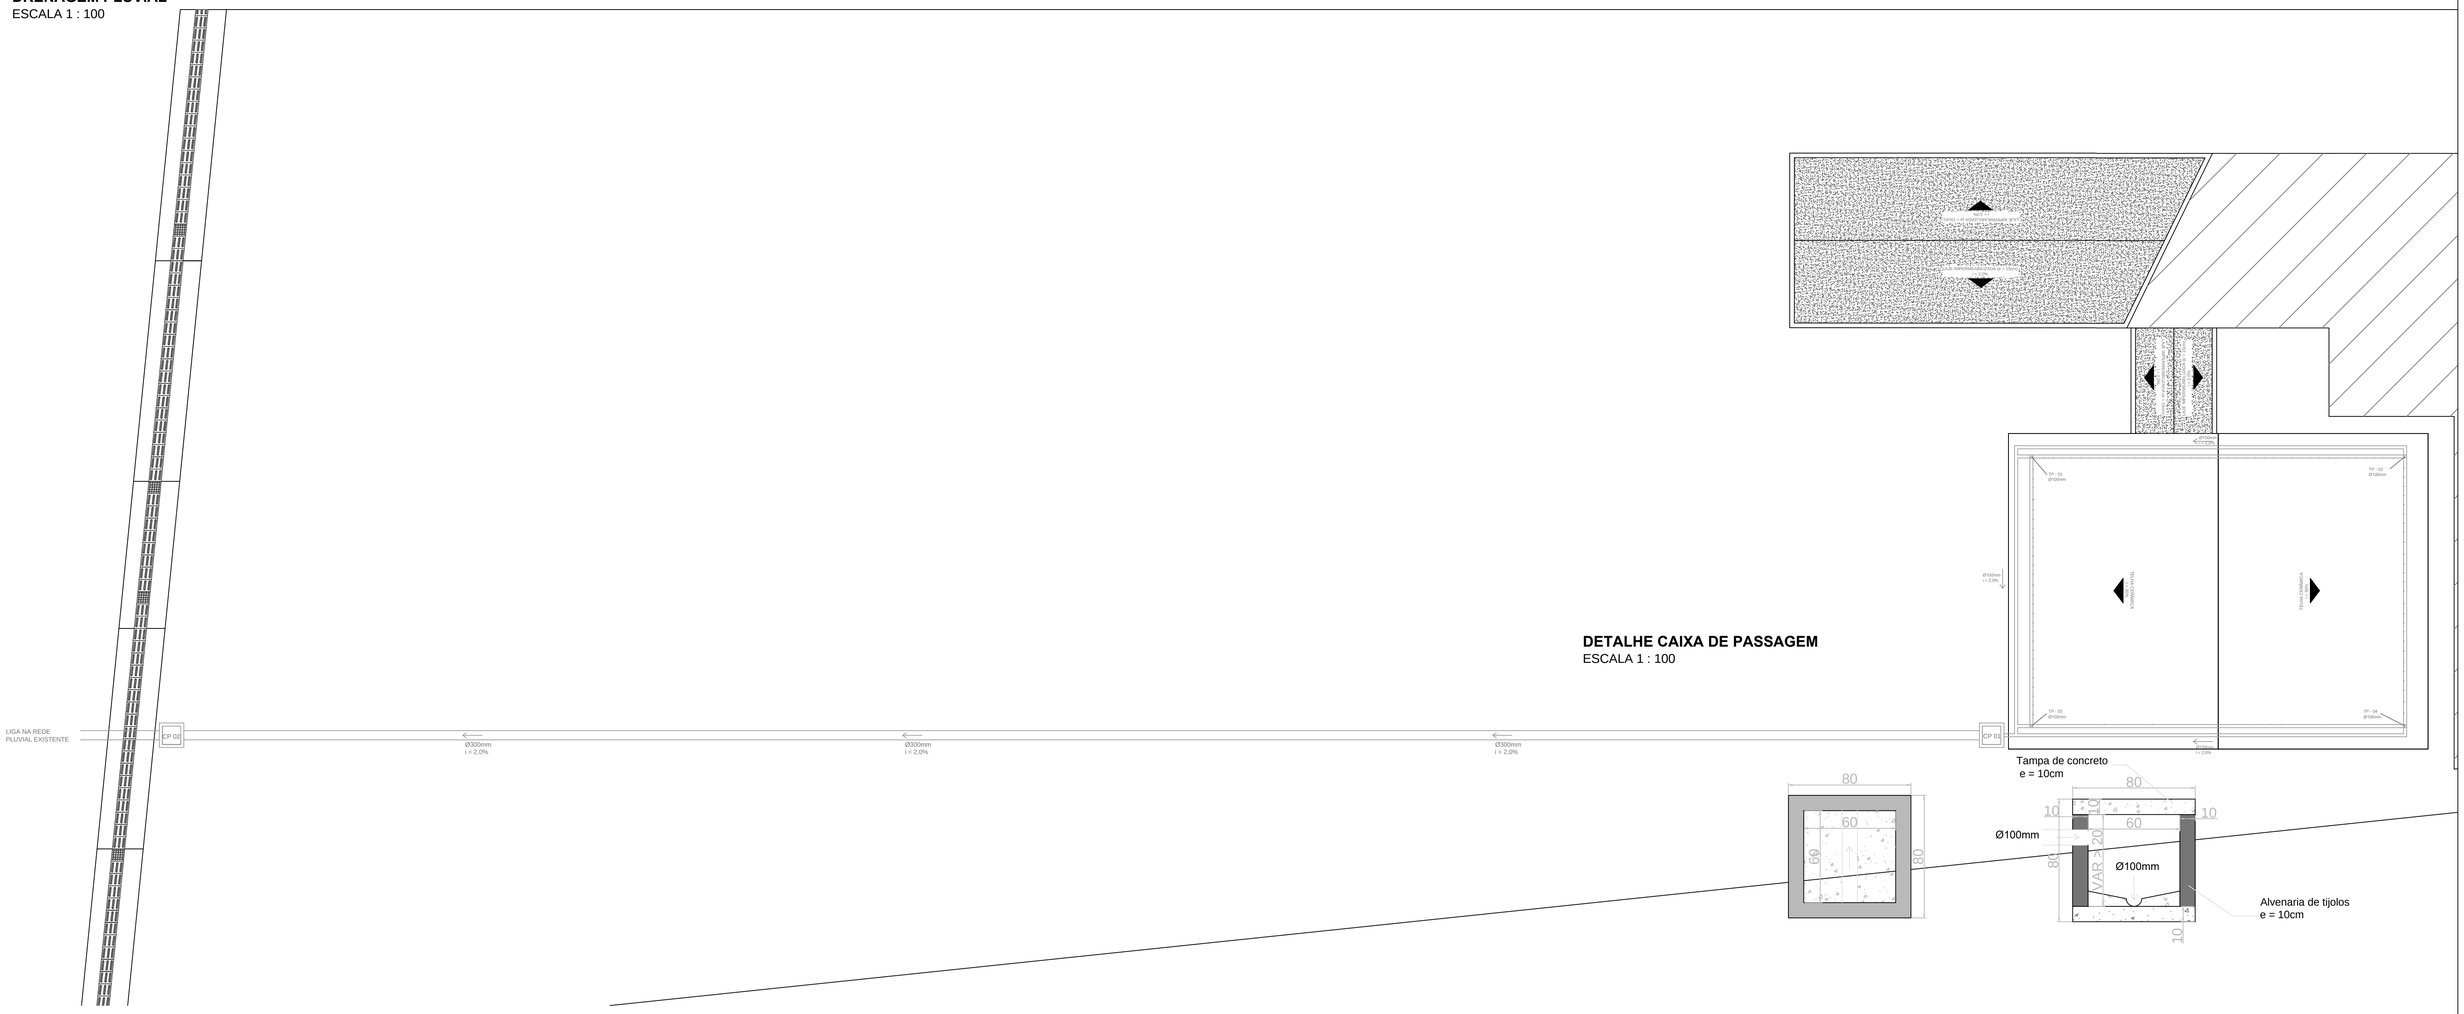

DETALHE CAIXA DE PASSAGEM
ESCALA 1 : 100

ELÉTRICA, TELEFONE E LÓGICA
ESCALA 1 : 100

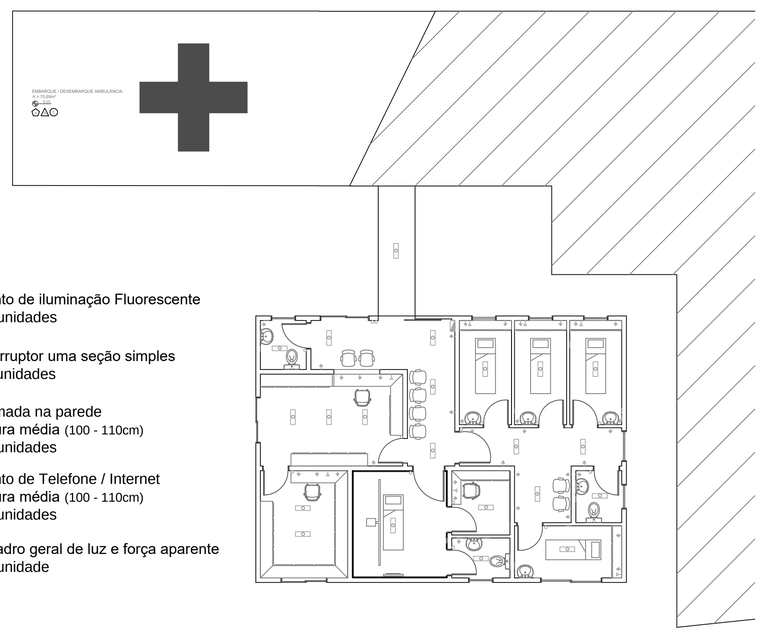

Ponto de iluminação Fluorescente
22 unidades

Interruptor uma seção simples
14 unidades

Tomada na parede
Altura média (100 - 110cm)
35 unidades

Ponto de Telefone / Internet
Altura média (100 - 110cm)
07 unidades

Quadro geral de luz e força aparente
01 unidade

PREVENTIVO DE INCÊNDIO
ESCALA 1 : 100

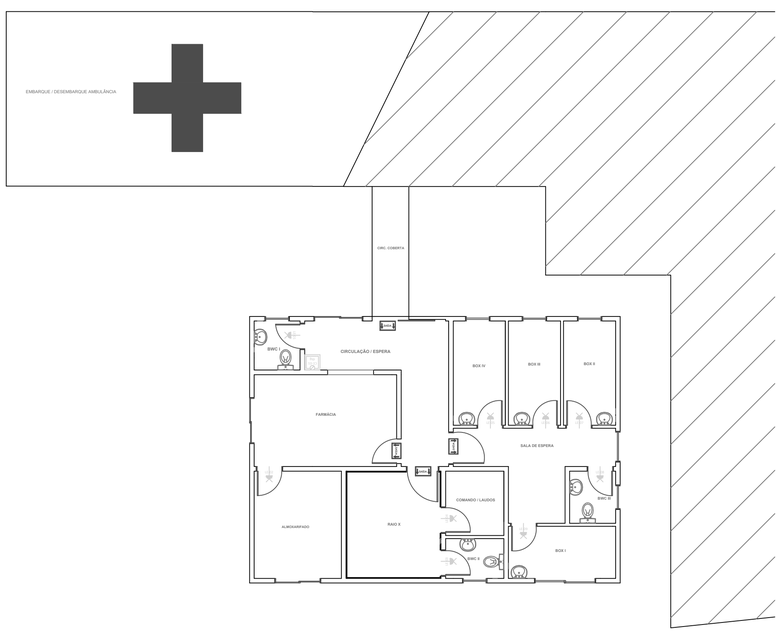

CE-XX 4kg — Capacidade Extintora
Pó Químico 4 kg
01 unidade

LE-XX — Luminária de Iluminação de Emergência LED
Tipo Bloco Autônomo
09 unidades

SAÍDA — Luminária de Saída de Emergência LED
Tipo Bloco Autônomo
03 unidades

PREFEITURA MUNICIPAL DE PAULO LOPES
Rua José Pereira da Silva, 130 - Centro
(48) 3253 - 0161
engenharia@paulolopes.sc.gov.br

AMPLIAÇÃO UBS LÚCIA HELENA DOS SANTOS
Secretaria Municipal de Saúde
Rua Santa Catarina, s/n - Centro
A = 105,27m²

DATA: Fevereiro / 2017

RESPONSÁVEL TÉCNICO:

AMANDA ALEXANDRE SVALDI
Prefeitura Municipal de Paulo Lopes
Engenheira Civil - Matrícula 11273
CREA/SC 124.549 - 1

CONTEÚDO:
Drenagem Pluvial
Elétrica, Telefonia e Lógica
Preventivo de Incêndio

ESCALA: Indicada
Dimensões em cm

FOLHA: UBS 05 / 06