


Frente

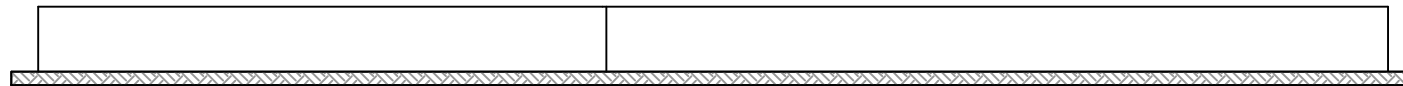

Lateral esquerda



Fundos



Lateral direita



MUNICÍPIO DE PAULO LOPES
Secretaria Municipal de Educação

PROJETO:

Muro da Escola Isolada Ernestina Pereira Martins
Rua José Joaquim da Silveira, s/n - Bairro Sorocaba

RESP. TÉCNICA:

Amanda Alexandre Svaldi
Engª Civil - CREA/SC 124.549-1

PROPRIETÁRIO:

Vanessa Pereira
Secretária Municipal de Educação

03

04