


LOCAÇÃO DA ÁREA DO PERÍMETRO A SER AMPLIADA
EM RELAÇÃO AO PERÍMETRO URBANO DO
MUNICÍPIO DE PAULO LOPES

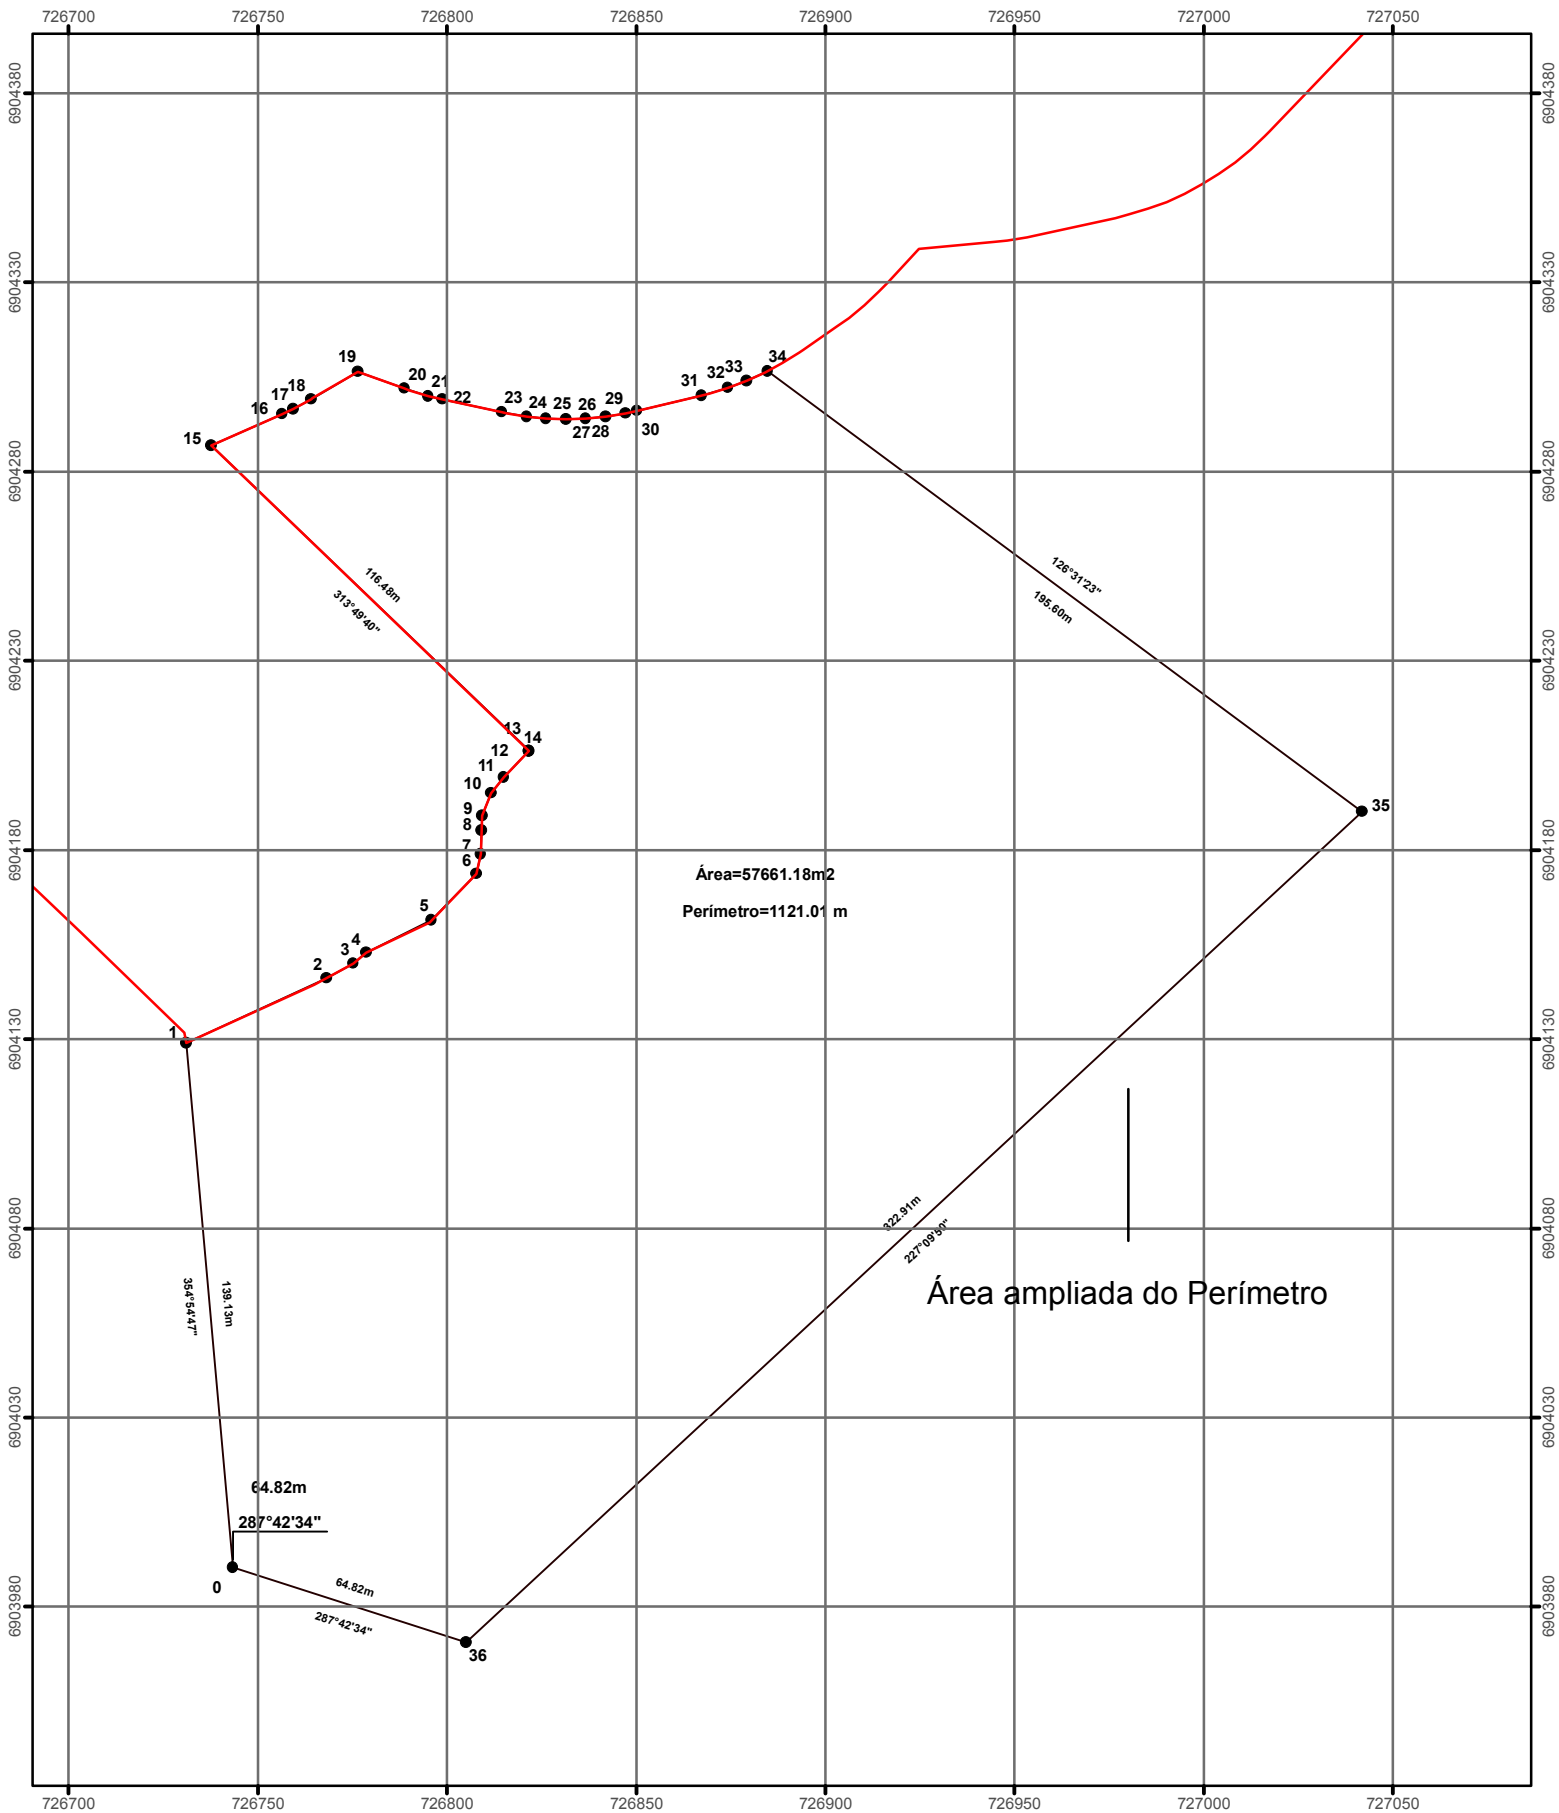

LOCALIZAÇÃO DA ÁREA

PAULO LOPES

SANTA CATARINA

N

0 10 20 40 60 80 Metros

PROJEÇÃO UNIVERSAL TRANSVERSA DE MERCATOR - UTM
 SISTEMA DE REFERÊNCIA SAO-69 FUSO 22S
 DATUM HORIZONTAL: CHILUÁ - MINAS GERAIS
 DATUM VERTICAL: IMBITUBA - SANTA CATARINA
 ORIGEM DA QUILOMETRAGEM UTM:
 EQUADOR ACRESCIDO DE 10.000 KM
 MERIDIANO CENTRAL 51° W. GR. ACRESCIDO DE 500 KM

FONTE DE DADOS:

Fonte: Levantamento Topográfico: Joareis de Freitas
Perímetro Urbano - PMPL

PROJETO:

LOCAÇÃO DA ÁREA DO PERÍMETRO A SER AMPLIADA
EM RELAÇÃO AO PERÍMETRO URBANO DO
MUNICÍPIO DE PAULO LOPES

DATA

25/02/2015