DIVULGAÇÃO DE DISPENSA DE LICITAÇÃO
PROCESSO ADMINISTRATIVO LICITATÓRIO ELETRÔNICO Nº 04/2026
FUNDO MUNICIPAL DE SAÚDE DE PAULO LOPES /SC

A PREFEITURA MUNICIPAL DE PAULO LOPES/SC, entidade jurídica de direito público inscrito no **CNPJ sob nº 82.892.365/0001-32**, com sede administrativa na Rua José Pereira da Silva, s/n, Centro, Paulo Lopes – SC, por meio de sua Prefeita Municipal Fernanda Rodrigues Leite, torna público para conhecimento de todos os interessados que realizará processo de dispensa de licitação para CONTRATAÇÃO DE EMPRESA ESPECIALIZADA PARA A CONSTRUÇÃO DE UM VIVEIRO DE MUDAS NA ESCOLA AMBIENTAL ADOLFO ZANELA, INTEGRANTE DA REDE MUNICIPAL DE ENSINO DE PAULO LOPES/SC.

I - DO OBJETO

Objeto: CONTRATAÇÃO DE EMPRESA ESPECIALIZADA PARA A CONSTRUÇÃO DE UM VIVEIRO DE MUDAS NA ESCOLA AMBIENTAL ADOLFO ZANELA, INTEGRANTE DA REDE MUNICIPAL DE ENSINO DE PAULO LOPES/SC, com a finalidade de obter, de eventuais interessados, propostas adicionais àquela que a Administração pretende contratar, conforme disposto no art. 75, § 3º, da Lei Federal n. 14.133/2021 e art. 186 do Decreto Municipal 24/2026.

1.1. Segue-se a descrição do objeto que se pretende:

ITEM	QUANTIDADE	UNIDADE	ESPECIFICAÇÃO
1	01	SVÇ	Execução de obra de engenharia, compreendendo a construção e instalação de viveiro de mudas na Escola Ambiental Municipal Adolfo Zanela, localizada na Estrada Geral do Bom Retiro, bairro Bom Retiro, Município de Paulo Lopes/SC, destinado ao cultivo de mudas nativas, hortaliças e flores, para fins pedagógicos e de Educação Ambiental. A obra deverá contemplar, no mínimo: execução da estrutura do viveiro, com cobertura em sombrite e estrutura metálica galvanizada ou madeira tratada; implantação de canteiros internos para produção de mudas e cultivo de hortaliças; instalação de sistema de captação e reaproveitamento de água pluvial, integrado ao telhado da escola e à cisterna existente, incluindo calhas, tubulações, filtros e reservatório auxiliar; reforma de edificação anexa destinada ao armazenamento de insumos, ferramentas e materiais, com adequações de cobertura, aberturas e acabamento; implantação de portão de acesso ao viveiro; execução de canteiro elevado para cultivo de hortaliças, conforme dimensões e especificações do projeto técnico; realização de todos os serviços complementares necessários ao pleno funcionamento do viveiro.

1.3. Será exigida como condição para contratação a apresentação da documentação referente às habilitações jurídica e fiscal, social e trabalhista, previstas nos arts. 66 e 68 da Lei Federal n. 14.133/2021, segue lista de documentos de habilitação:

a) Regularidade com a Fazenda Federal;
b) Regularidade com a Fazenda Estadual do domicílio ou sede do interessado;
c) Regularidade com a Fazenda Municipal do domicílio ou sede do interessado;
d) Regularidade com o FGTS;
e) Regularidade com a Justiça do Trabalho;
f) Certidão de ausência de penalidades impeditivas de licitar e contratar nas seguintes fontes mantidas pela Administração Pública: CEIS e CNEP;
g) Declaração sobre:
I) Inexistência de fato impeditivo para licitar ou contratar com a Administração Pública;

II) Pleno conhecimento e aceitação das regras e das condições gerais da contratação, estando ciente pela necessidade de manutenção das condições da contratação durante toda a execução do contrato até seu pagamento;
III) Cumprimento das exigências de reserva de cargos para pessoa com deficiência e para reabilitado da Previdência Social, de que trata o art. 93 da Lei nº 8.213/91, se couber; e
IV) Cumprimento do disposto no inciso VI do art. 68 da Lei nº 14.133/2021 – inciso XXXIII do art. 7º da Constituição Federal.
h) **HABILITAÇÃO TÉCNICA**
I) Comprovante de registro válido e atualizado, da empresa junto ao Conselho Regional de Engenharia e Agronomia do Estado de Santa Catarina;

II) Comprovante de registro válido e atualizado, do responsável técnico e seu vínculo com a empresa junto ao Conselho Regional de Engenharia e Agronomia do Estado de Santa Catarina;
III) Certidão de Acervo Técnico devidamente registrada e válida junto ao Conselho Regional de Engenharia e Agronomia do Estado de Santa Catarina com as seguintes atividades e quantitativos mínimos:
Instalações hidráulicas– 25,9 m^2
Instalações elétricas – 25,9m^2
Cobertura - 25,9m^2
Alvenaria – 13,3m^2

1.5. Esta divulgação **não** diz respeito à realização de licitação.

II – DO PRAZO

2.1. O prazo para apresentação de propostas adicionais pelos eventuais interessados inicia em 18 de março de 2026 e encerra em 20 de março de 2026 às 23:59hrs.

III – DO PROCEDIMENTO

3.1. Os eventuais interessados deverão encaminhar seus esclarecimentos e propostas para o endereço eletrônico **educompraspl@gmail.com** o prazo supracitado, as quais observarão o disposto a seguir:

a) conter o nome do proponente, endereço, identificação (individual ou social), o nº do CNPJ e da Inscrição Estadual, número de telefone, fax e e-mail;
b) suas folhas devem estar datadas, assinadas e rubricadas pelo seu representante legal, podendo ser de forma digital, desde que atendidos os requisitos legais;
c) nos preços propostos deverão estar incluídos todos os custos diretos e indiretos necessários à perfeita execução do objeto, composição do BDI (quando for o caso), entregas, encargos sociais e inclusive as despesas com materiais e/ou equipamentos fornecidos, mão de obra especializada ou não, fretes, seguros em geral, equipamentos auxiliares, ferramentas, encargos da Legislação Tributária, Social, Trabalhista e Previdenciária, da infortunística do trabalho e responsabilidade civil por quaisquer danos causados a terceiros ou dispêndios resultantes de impostos, taxas, regulamentos e posturas municipais, estaduais e federais, enfim, tudo o que for necessário para a execução total e completa do objeto desta licitação;
d) o prazo de validade da proposta de preços que não poderá ser inferior a 30 (trinta) dias, contados da abertura do prazo para envio;
e) conter valor unitário e valor total quando houver quantidade estimada;
f) conter discriminados em moeda corrente nacional os preços dos itens limitados a 02 (duas) casas decimais para os centavos;
g) especificação completa do produto oferecido de acordo com as apresentadas na Proposta Eletrônica com informações técnicas que possibilitem a sua completa avaliação, totalmente e estritamente conforme descrito acima.


3.2. O eventual interessado, ao enviar sua proposta, declara compreender que não está participando de uma licitação, mas fornecendo proposta adicional para a aferição, por parte da Administração, da vantajosidade da escolha a ser contratada em processo de dispensa de licitação.

3.3. O prosseguimento do processo de contratação direta já iniciado não é condicionado à apresentação de propostas, podendo ser realizada a contratação mesmo que o prazo transcorra *in albis*.
3.4. A seleção da contratada não estará restrita àqueles que encaminharem suas propostas, podendo a Administração selecionar a proposta de terceiro alheio a este procedimento.
3.5. A divulgação da proposta selecionada como mais vantajosa far-se-á junto ao teor da autorização da autoridade competente, a qual fará a indicação da pessoa a ser contratada, nos termos do art. 72, inciso VIII e parágrafo único, da Lei Federal n. 14.133/2021.
3.6. Dúvida e especificações referentes a presente dispensa poderão ser solicitadas através do endereço eletrônico supracitado.
3.7. Projeto básico em anexo.

Paulo Lopes, 17 de março de 2026.


FERNANDA RODRIGUES LEITE:03872837907
Assinado de forma digital por FERNANDA RODRIGUES LEITE:03872837907
Dados: 2026.03.17 12:30:39 -03'00'

FERNANDA RODRIGUES LEITE
Prefeita Municipal

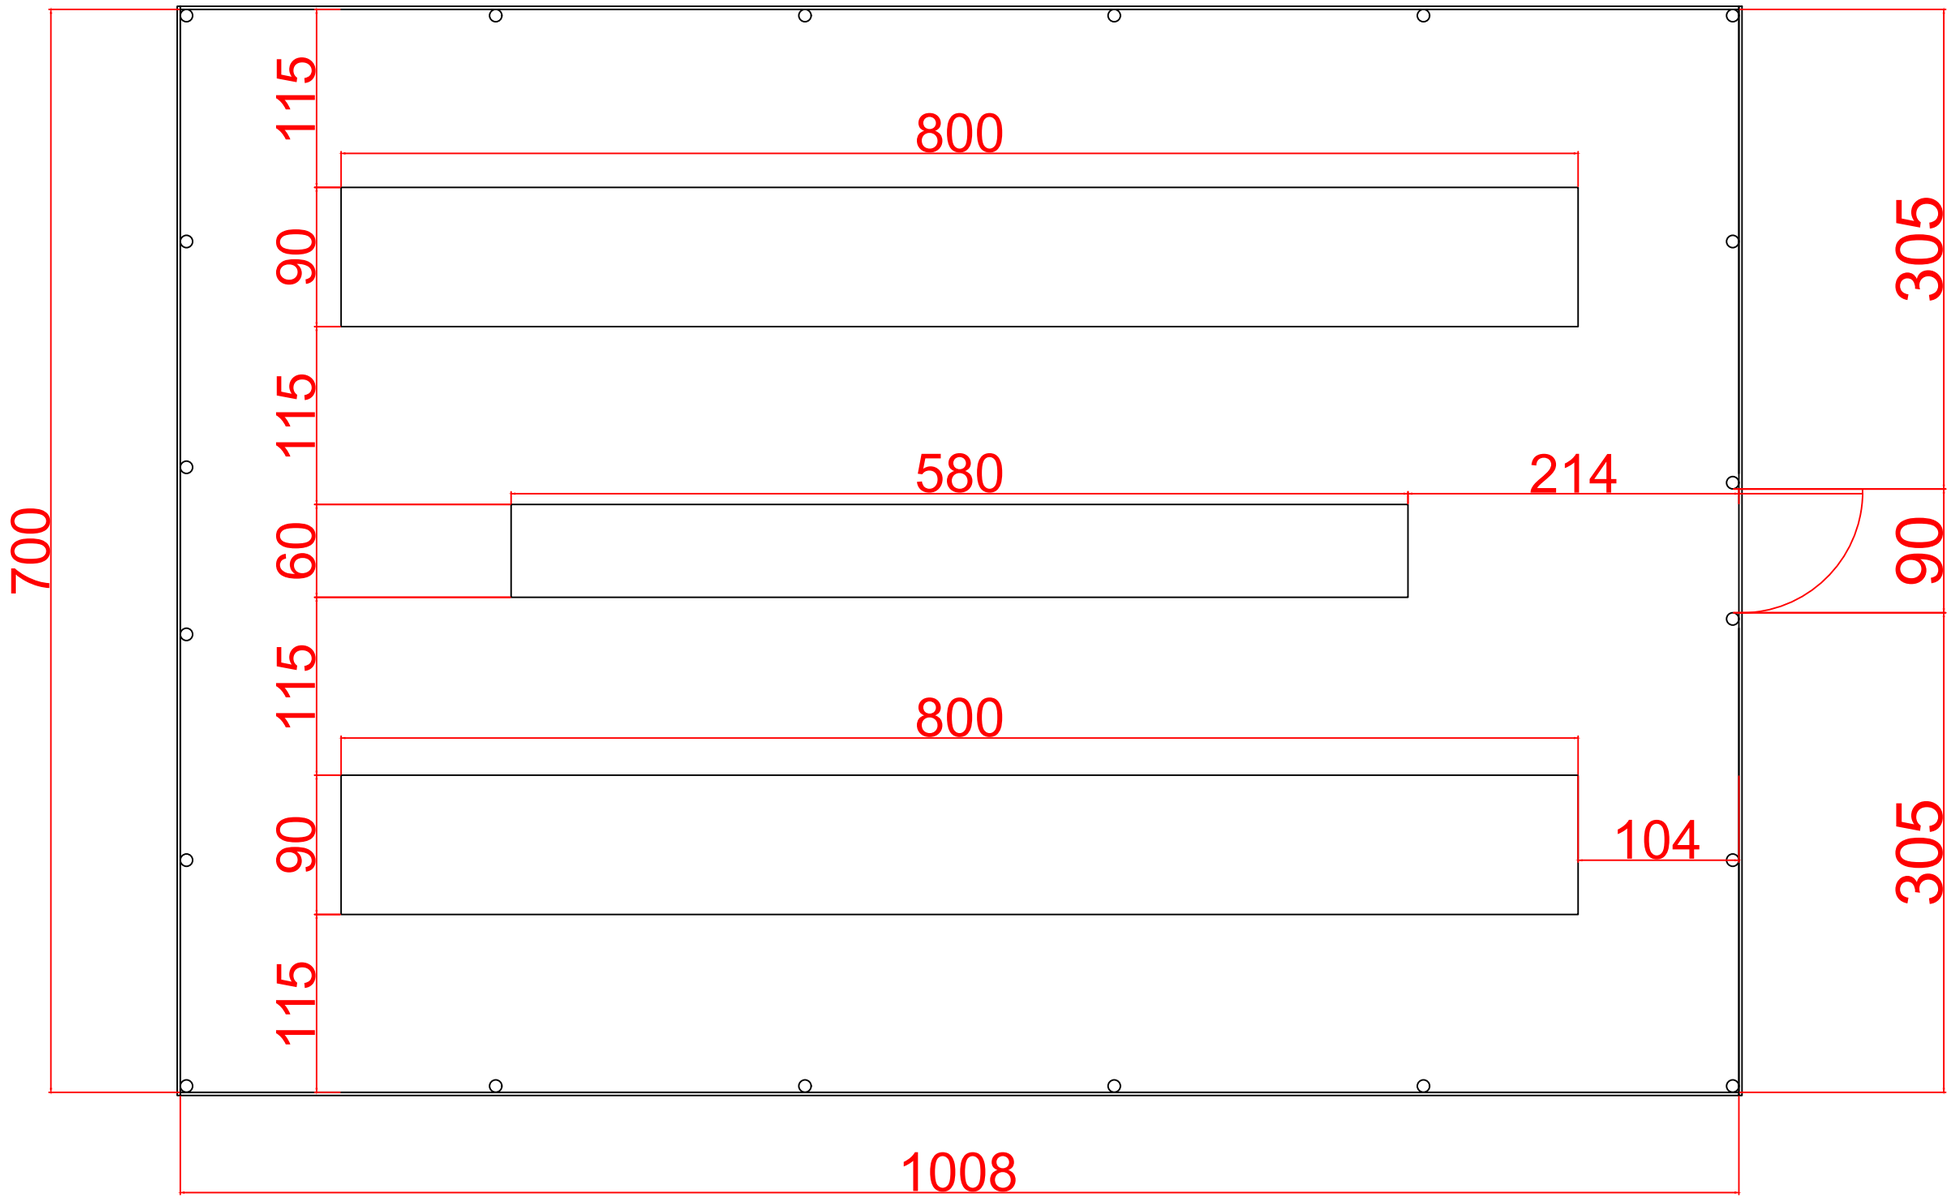


PREFEITURA MUNICIPAL DE PAULO LOPES
Secretaria Municipal de Educação

Resp. Técnico:	**Proprietário:**	**Projeto Arquitetônico:**	
		PLANTA BAIXA VIVEIRO - ESCOLA AMBIENTAL ADOLFO ZANELLA	
William Vicente de Souza CREA/SC: 223.450/9	MUNICÍPIO DE PAULO LOPES Fernanda Rodrigues Leite	Versão 01 Dezembro/2025	Folha 01/15

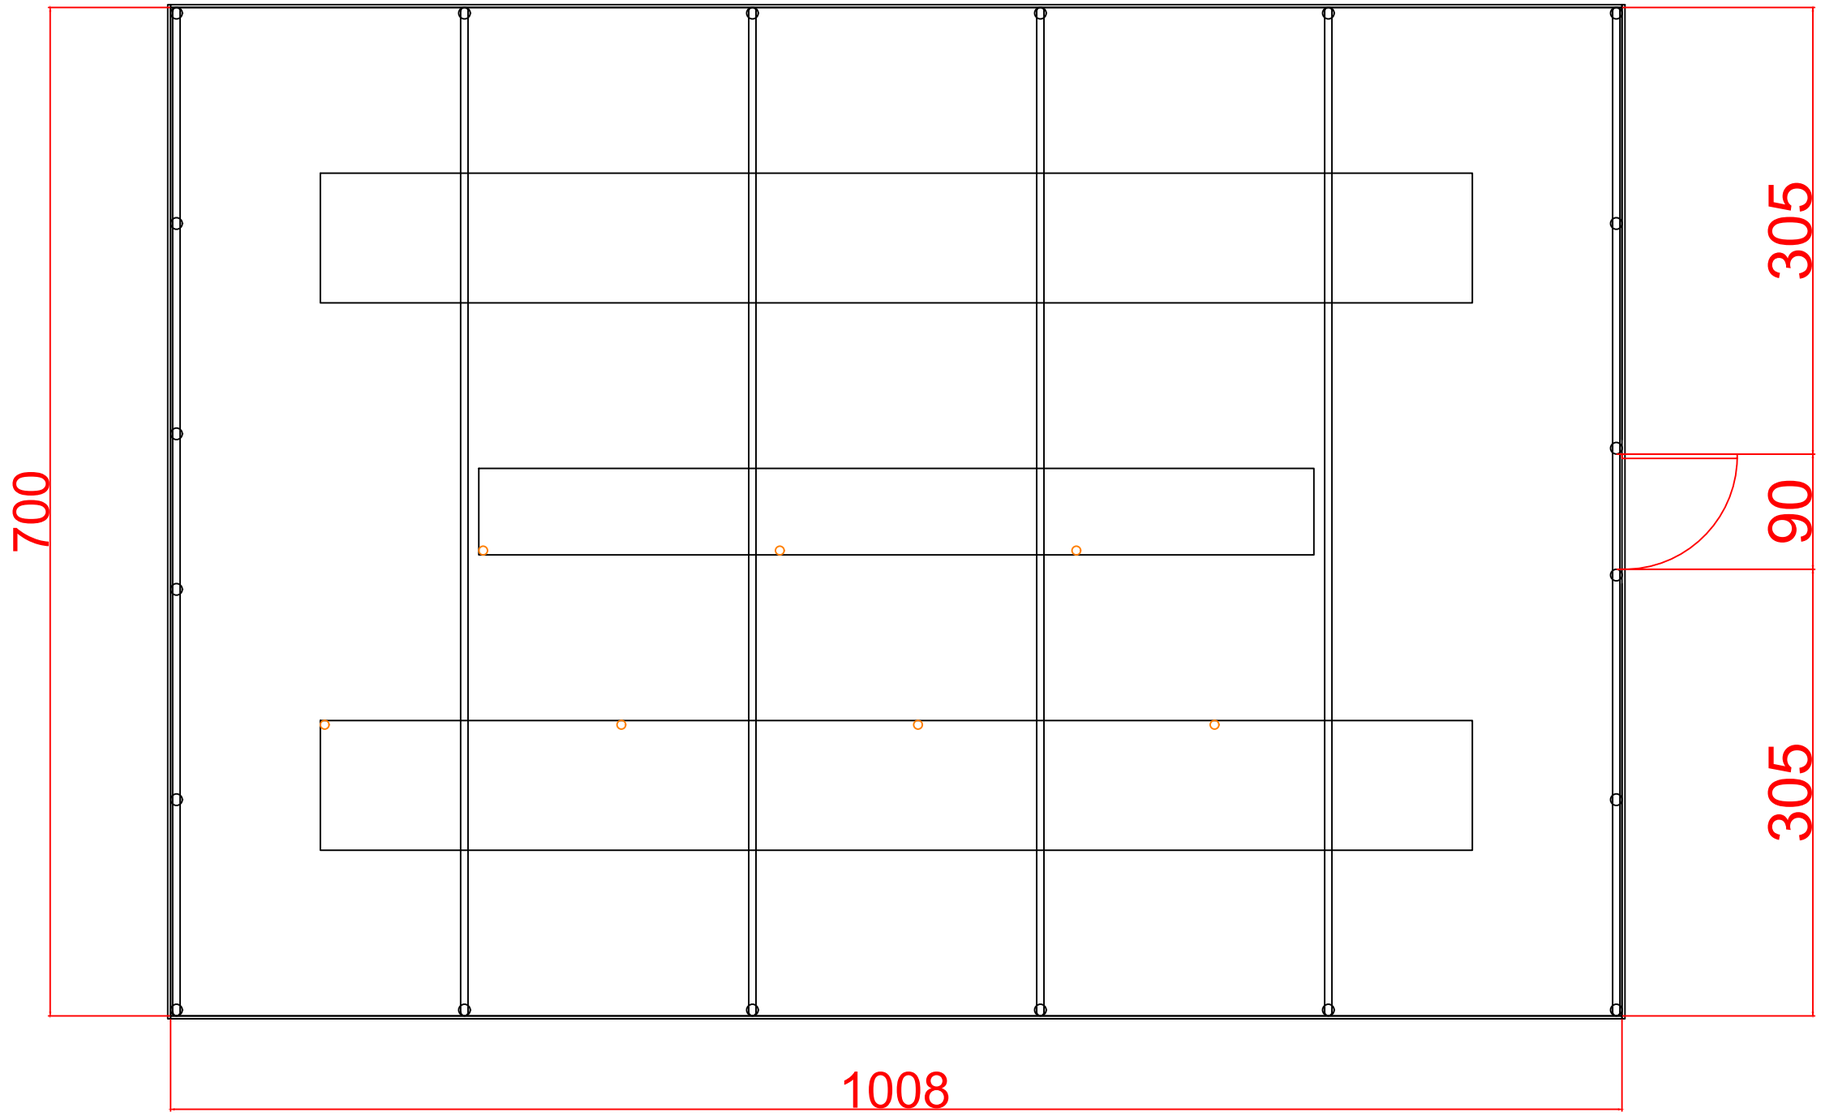


PREFEITURA MUNICIPAL DE PAULO LOPES
Secretaria Municipal de Educação

Resp. Técnico:	Proprietário:	Projeto Arquitetônico:	
		PLANTA BAIXA VIVEIRO - ESCOLA AMBIENTAL ADOLFO ZANELLA	
William Vicente de Souza CREA/SC: 223.450/9	MUNICÍPIO DE PAULO LOPES Fernanda Rodrigues Leite	Versão 01 Dezembro/2025	Folha 02/15

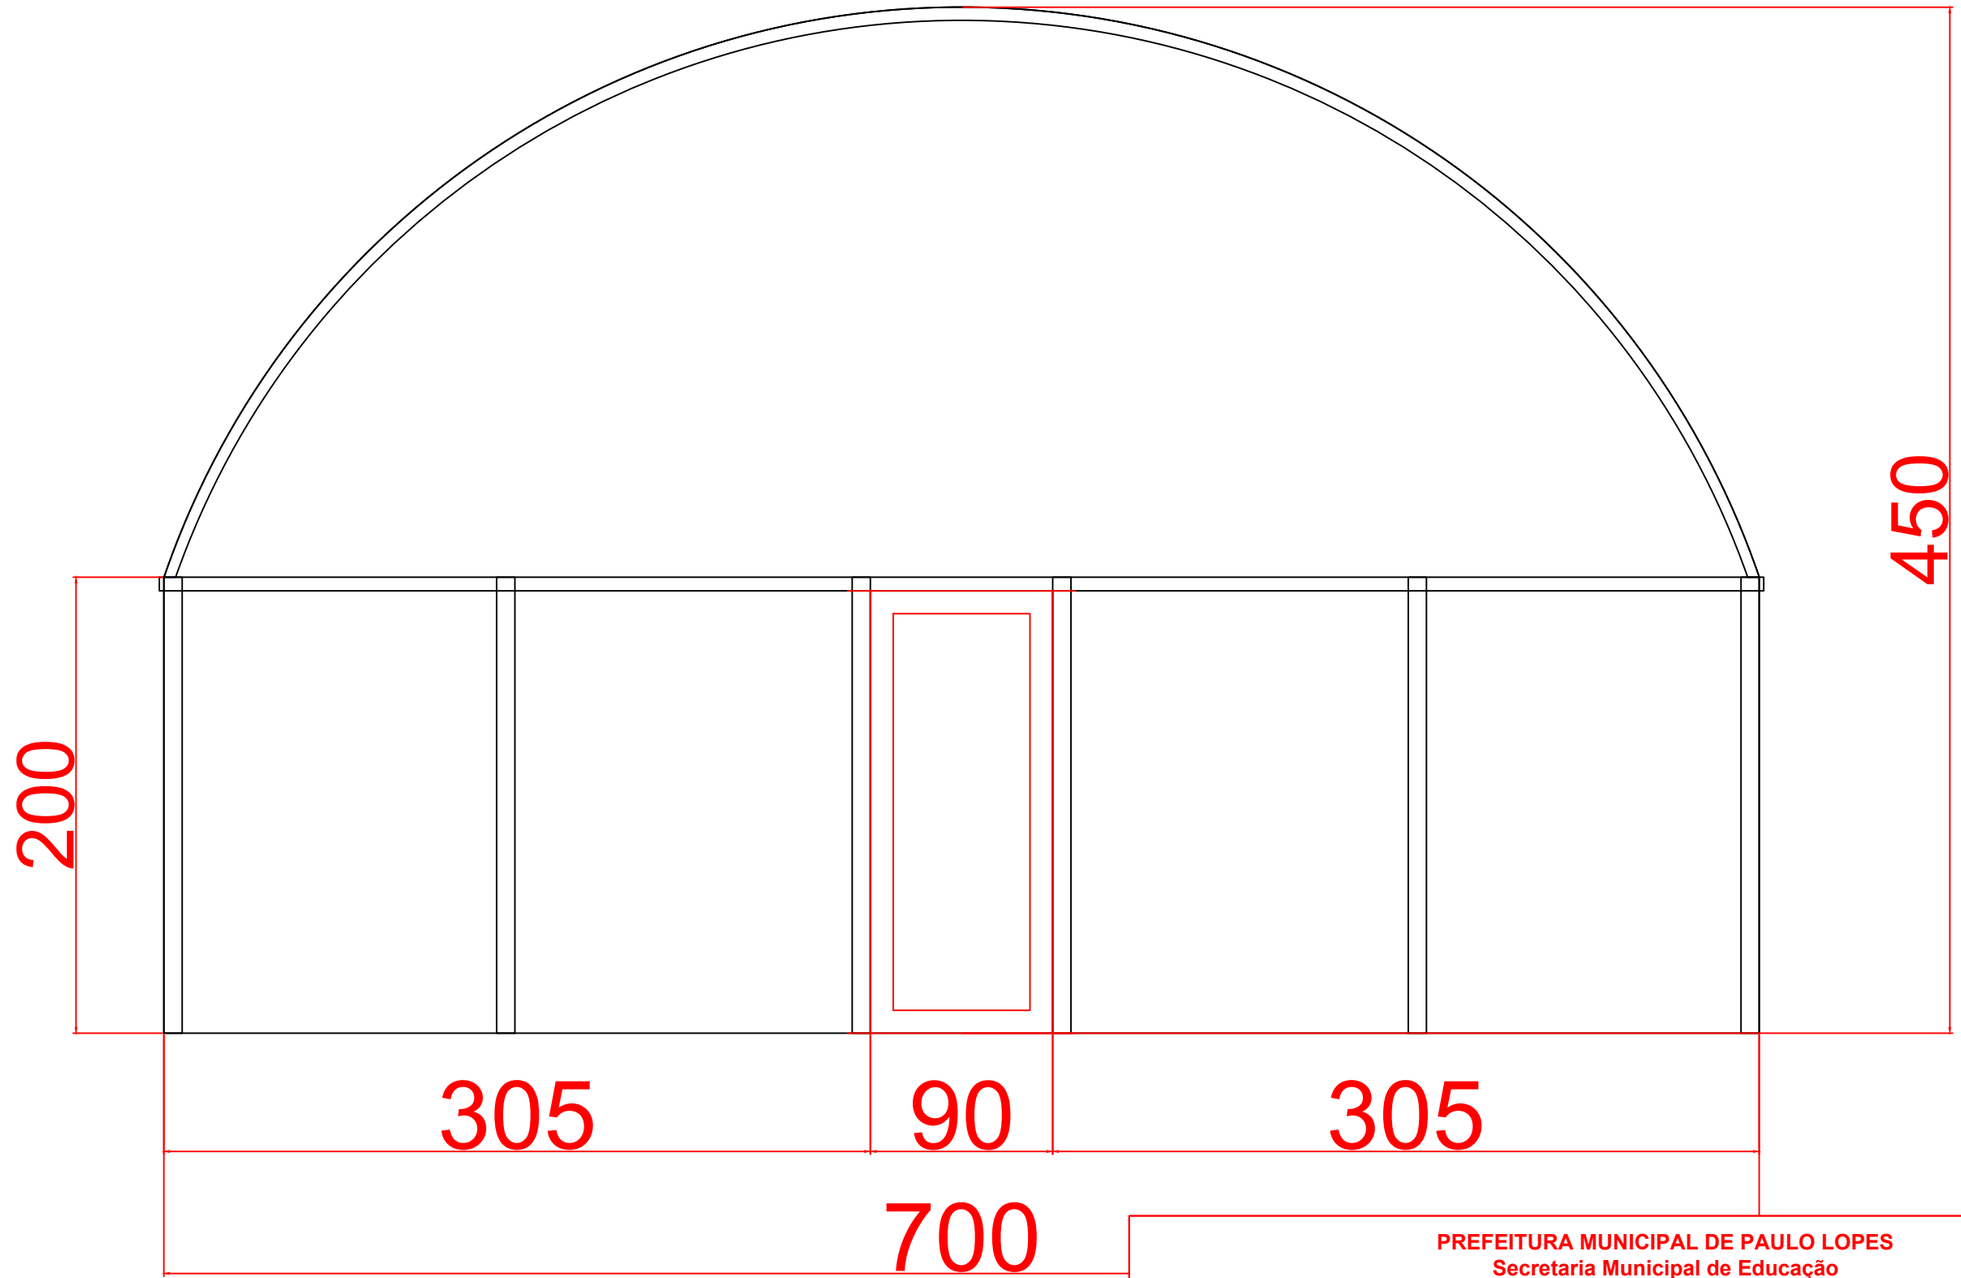


PREFEITURA MUNICIPAL DE PAULO LOPES
Secretaria Municipal de Educação


Resp. Técnico:	Proprietário:	Projeto Arquitetônico:	
		SEÇÃO DE CORTE VIVEIRO - ESCOLA AMBIENTAL ADOLFO ZANELLA	
William Vicente de Souza CREA/SC: 223.450/9	MUNICÍPIO DE PAULO LOPES Fernanda Rodrigues Leite	Versão 01 Dezembro/2025	Folha 03/15

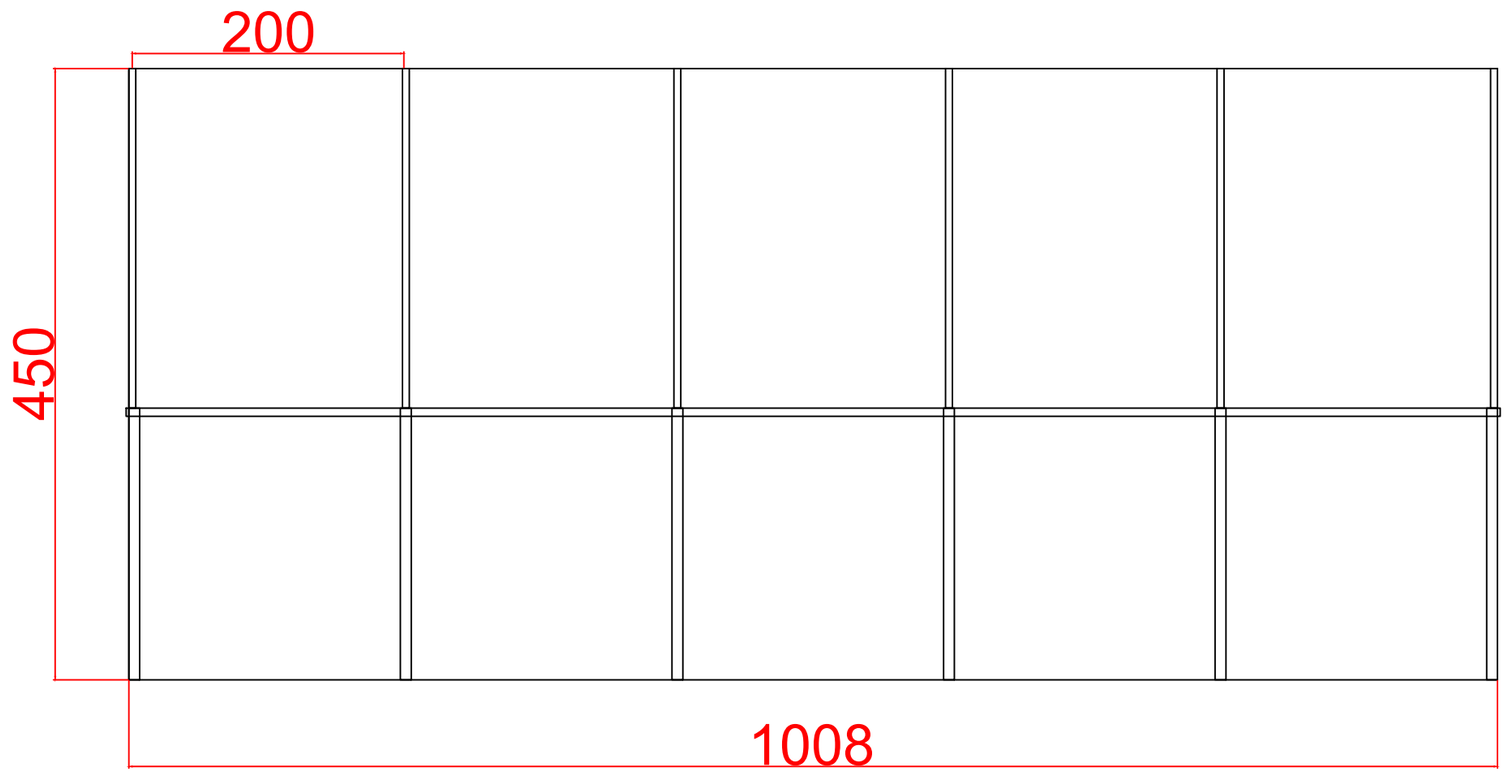

PREFEITURA MUNICIPAL DE PAULO LOPES
Secretaria Municipal de Educação


Resp. Técnico:	Proprietário:	Projeto Arquitetônico:	
		SEÇÃO DE CORTE VIVEIRO - ESCOLA AMBIENTAL ADOLFO ZANELLA	
William Vicente de Souza CREA/SC: 223.450/9	MUNICÍPIO DE PAULO LOPES Fernanda Rodrigues Leite	Versão 01 Dezembro/2025	Folha 04/15

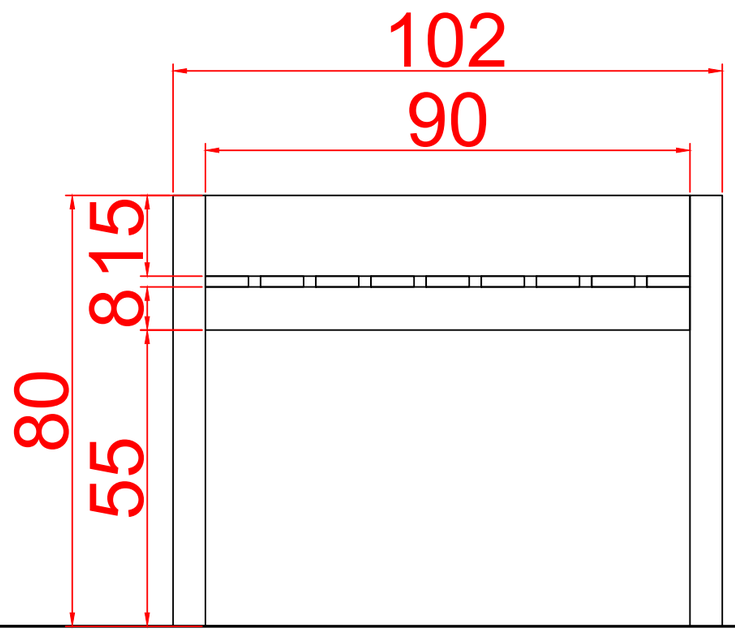

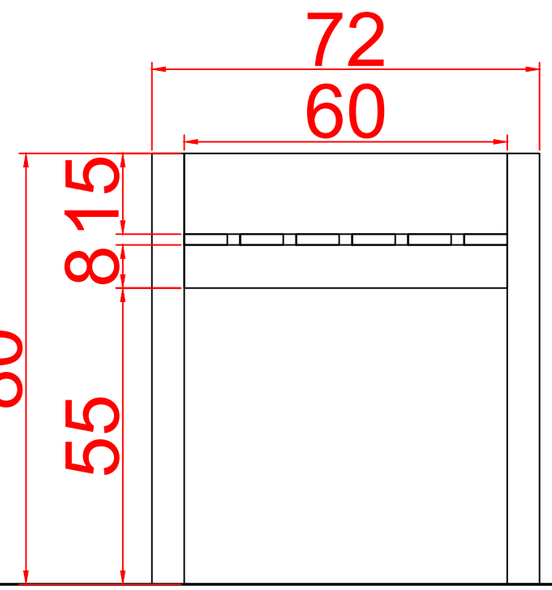

PREFEITURA MUNICIPAL DE PAULO LOPES
Secretaria Municipal de Educação

Resp. Técnico:	**Proprietário:**	**Projeto Arquitetônico:**	
		BANCADA VIVEIRO - ESCOLA AMBIENTAL ADOLFO ZANELLA	
William Vicente de Souza CREA/SC: 223.450/9	MUNICÍPIO DE PAULO LOPES Fernanda Rodrigues Leite	Versão 01 Dezembro/2025	Folha 05/15

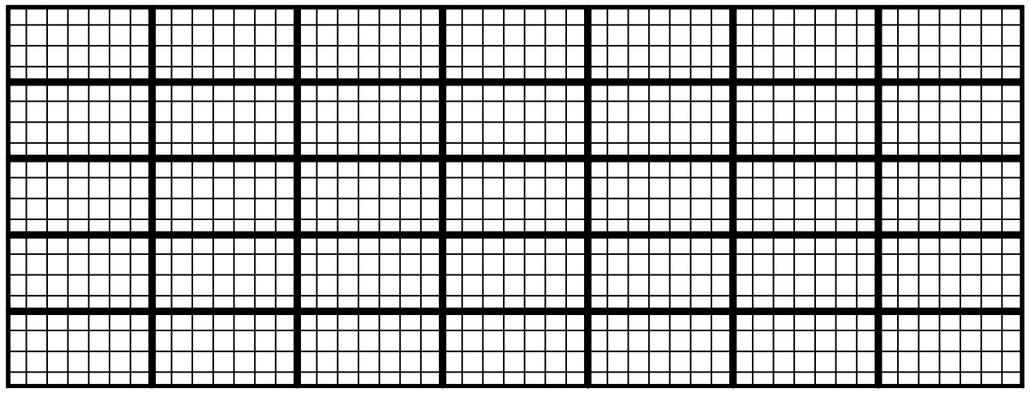

3100

1080

i:31%

TABELA DE QUANTIDADE	
PAINEL SOLAR 410 W	35

PREFEITURA MUNICIPAL DE PAULO LOPES
Secretaria Municipal de Educação

Resp. Técnico:

William Vicente de Souza
CREA/SC: 223.450/9

Proprietário:


MUNICÍPIO DE PAULO LOPES
Fernanda Rodrigues Leite

Projeto Arquitetônico:
PLANTA BAIXA
CAPTAÇÃO D'ÁGUA - ESCOLA AMBIENTAL ADOLFO ZANELLA

Versão 01
Dezembro/2025

Folha 06/16

Calha S40 Aço Galvanizado

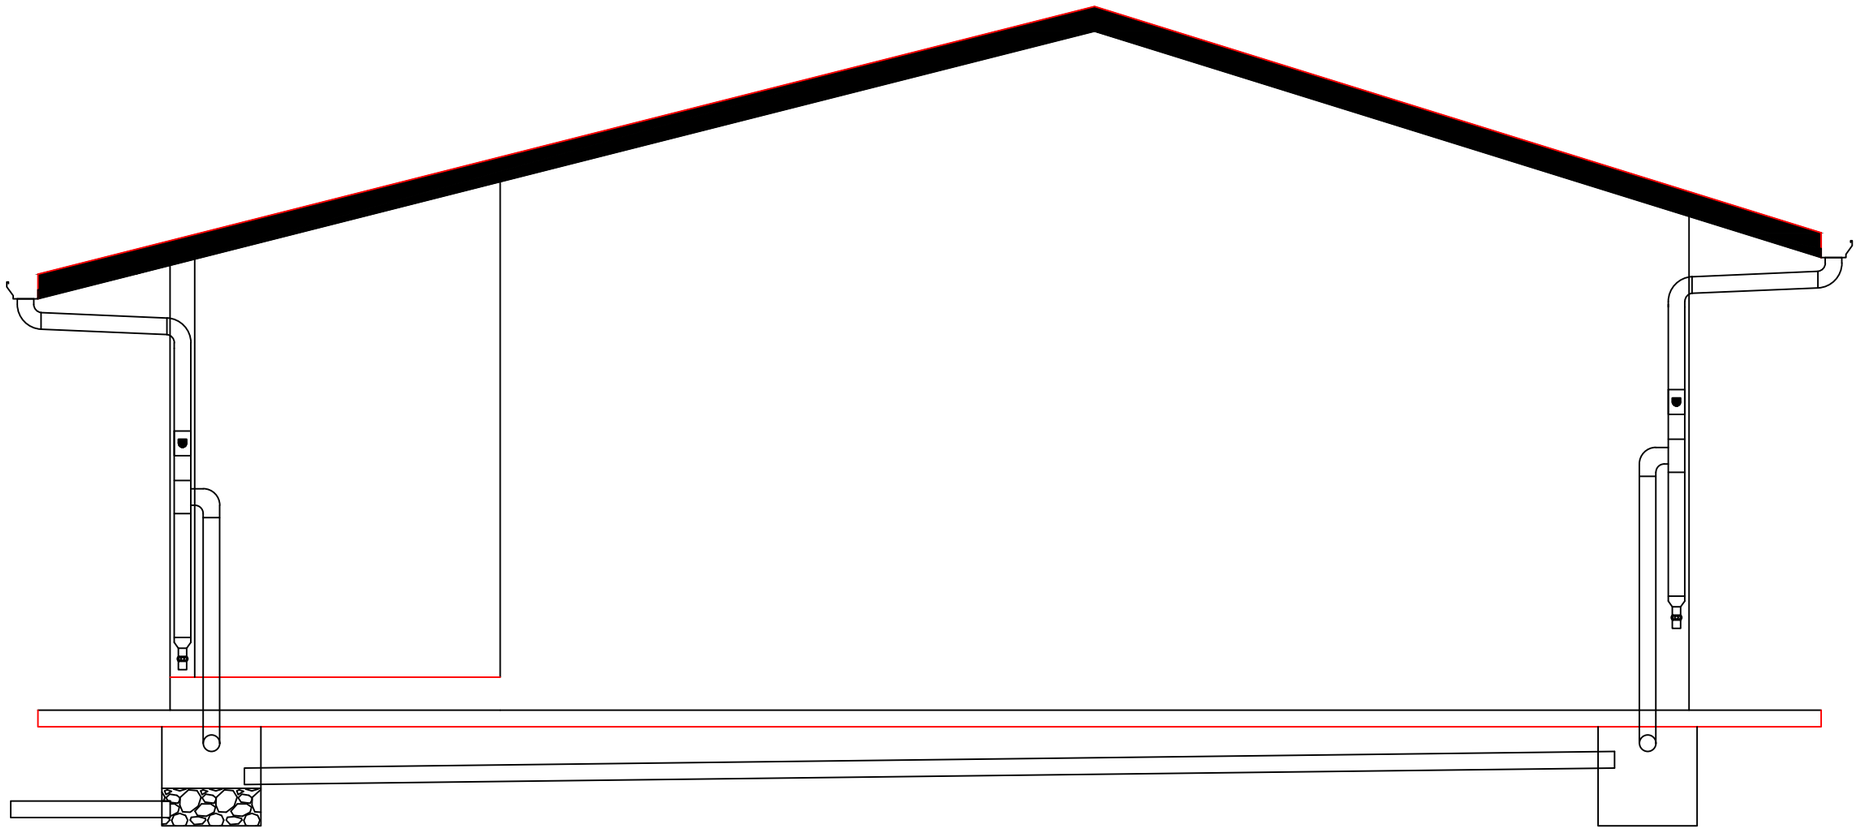


CX 60x60x60

CX 60x60x60


PREFEITURA MUNICIPAL DE PAULO LOPES
Secretaria Municipal de Educação

Resp. Técnico:	**Proprietário:**	**Projeto Arquitetônico:**	
		SEÇÃO DE CORTE CAPTAÇÃO D'ÁGUA - ESCOLA AMBIENTAL ADOLFO ZANELLA	
William Vicente de Souza CREA/SC: 223.450/9	MUNICÍPIO DE PAULO LOPES Fernanda Rodrigues Leite	Versão 01 Dezembro/2025	Folha 07/15

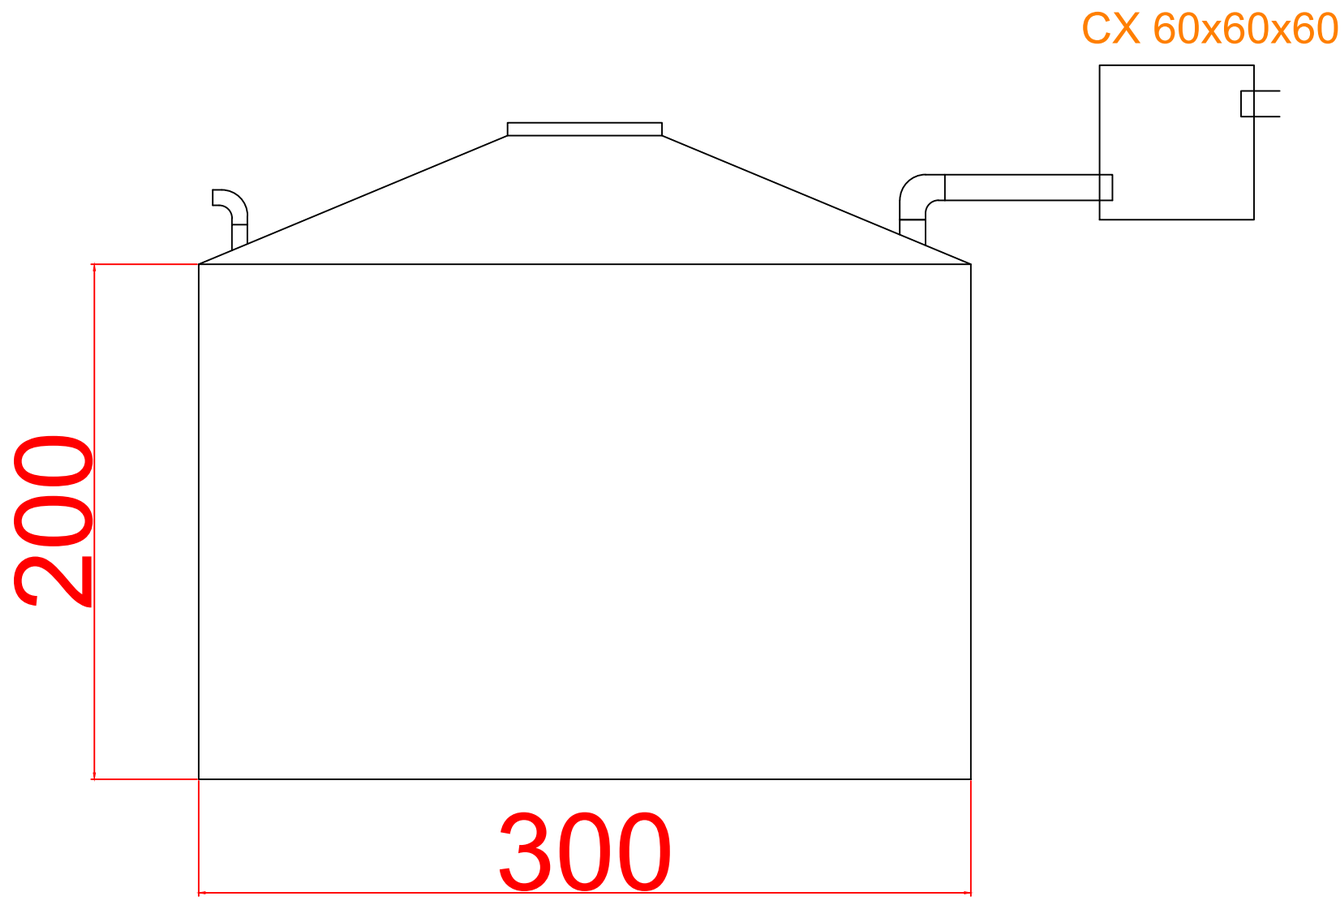


PREFEITURA MUNICIPAL DE PAULO LOPES
Secretaria Municipal de Educação

Resp. Técnico:	**Proprietário:**	**Projeto Arquitetônico:**	
		SEÇÃO DE CORTE CAPTAÇÃO D'ÁGUA - ESCOLA AMBIENTAL ADOLFO ZANELLA	
William Vicente de Souza CREA/SC: 223.450/9	MUNICÍPIO DE PAULO LOPES Fernanda Rodrigues Leite	Versão 01 Dezembro/2025	Folha 08/15

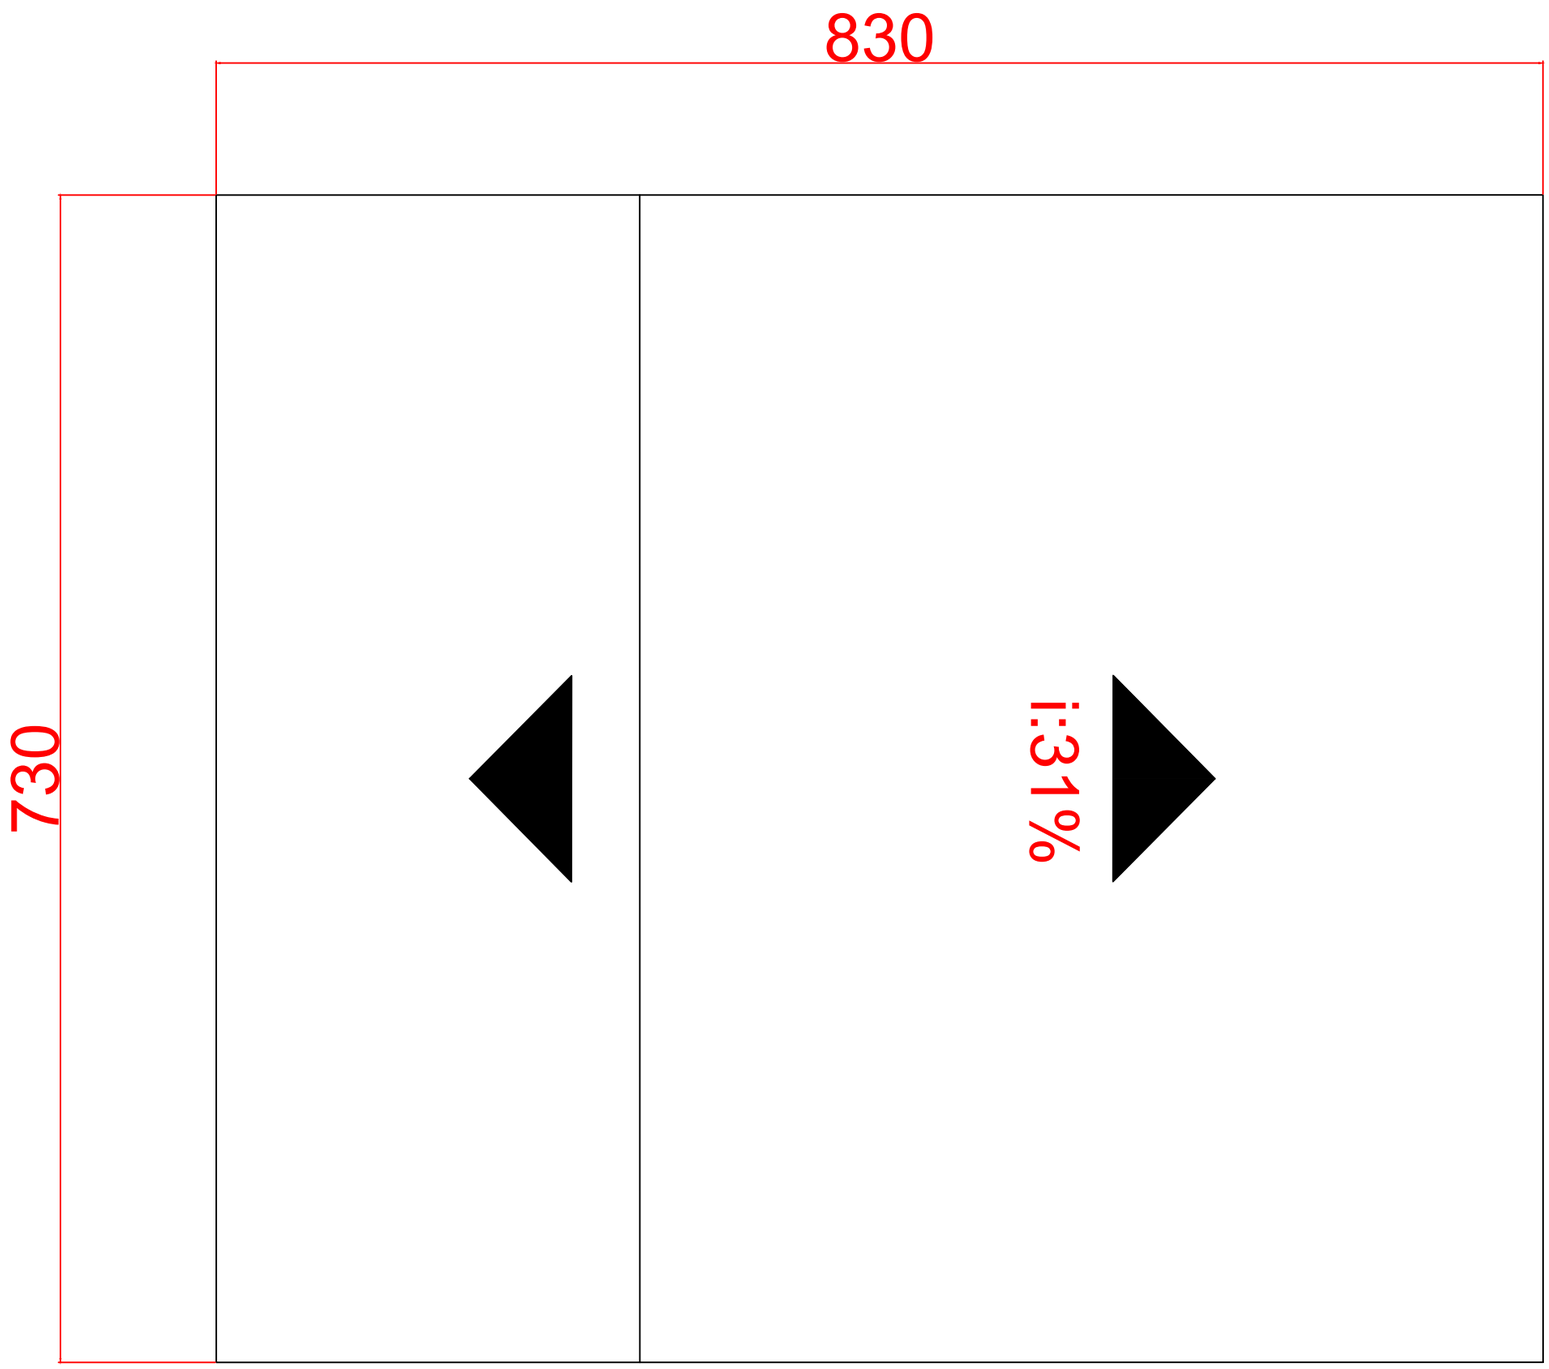


PREFEITURA MUNICIPAL DE PAULO LOPES
Secretaria Municipal de Educação

Resp. Técnico:	**Proprietário:**	**Projeto Arquitetônico:** **PLANTA BAIXA** REVITALIZAÇÃO DA CASA DE ARMAZENAMENTO - ESCOLA AMBIENTAL ADOLFO ZANELLA	
William Vicente de Souza CREA/SC: 223.450/9	MUNICÍPIO DE PAULO LOPES Fernanda Rodrigues Leite	Versão 01 Dezembro/2025	Folha 09/15

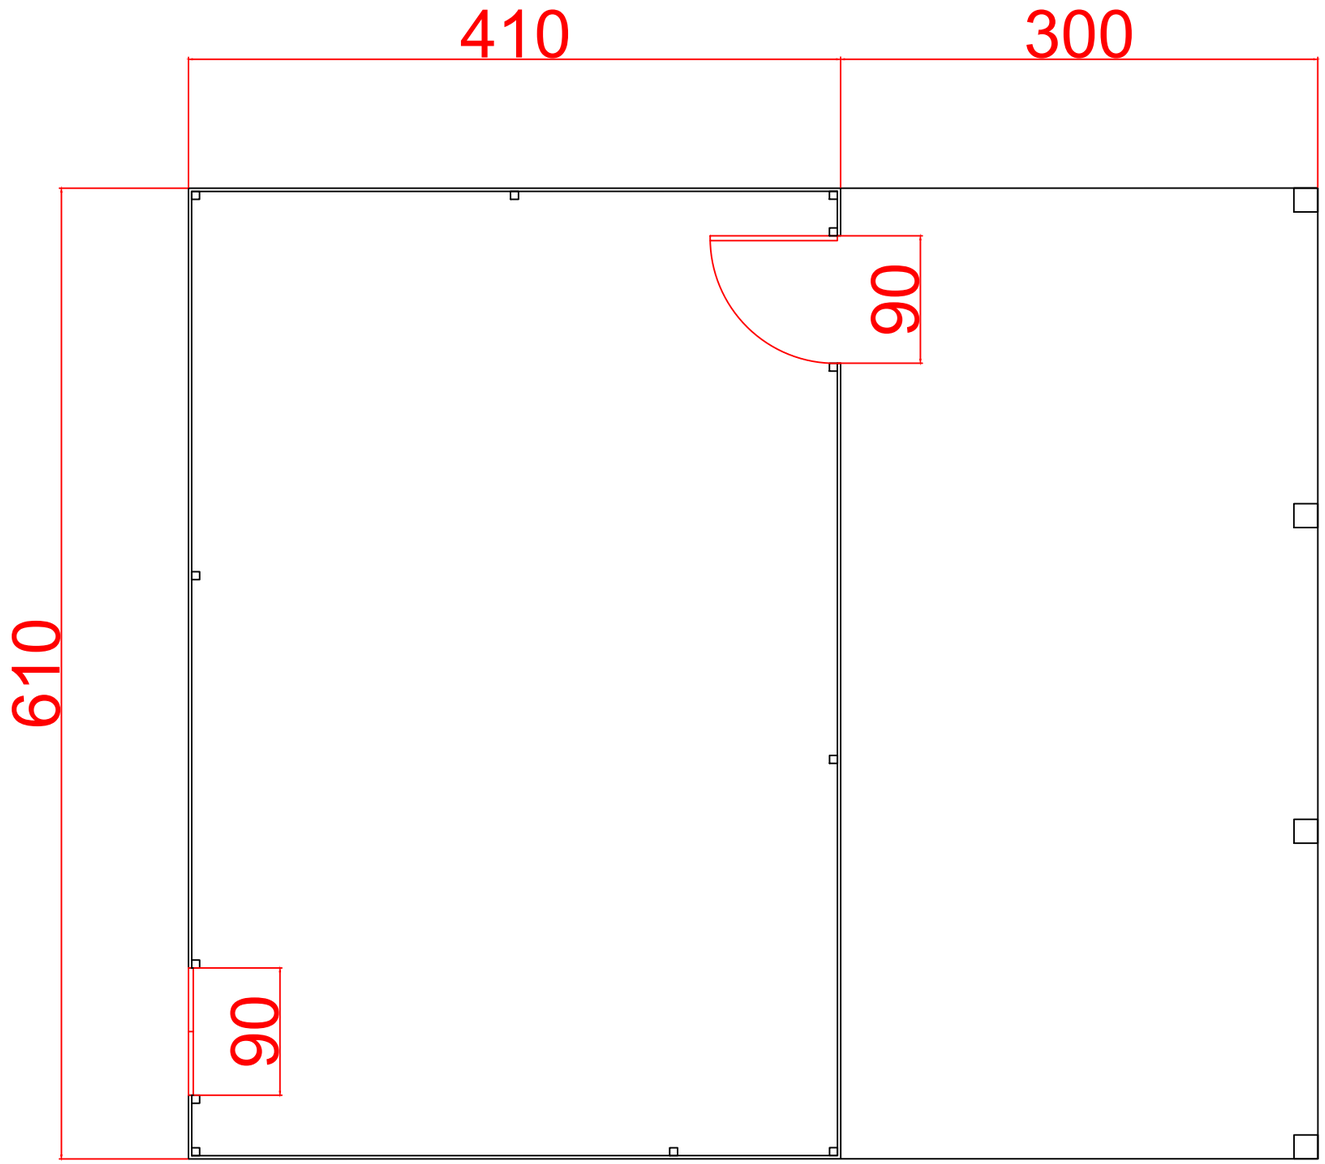


PREFEITURA MUNICIPAL DE PAULO LOPES
Secretaria Municipal de Educação

Resp. Técnico:	**Proprietário:**	**Projeto Arquitetônico:** **PLANTA BAIXA** REVITALIZAÇÃO DA CASA DE ARMAZENAMENTO - ESCOLA AMBIENTAL ADOLFO ZANELLA	
William Vicente de Souza CREA/SC: 223.450/9	MUNICÍPIO DE PAULO LOPES Fernanda Rodrigues Leite	Versão 01 Dezembro/2025	Folha 10/15

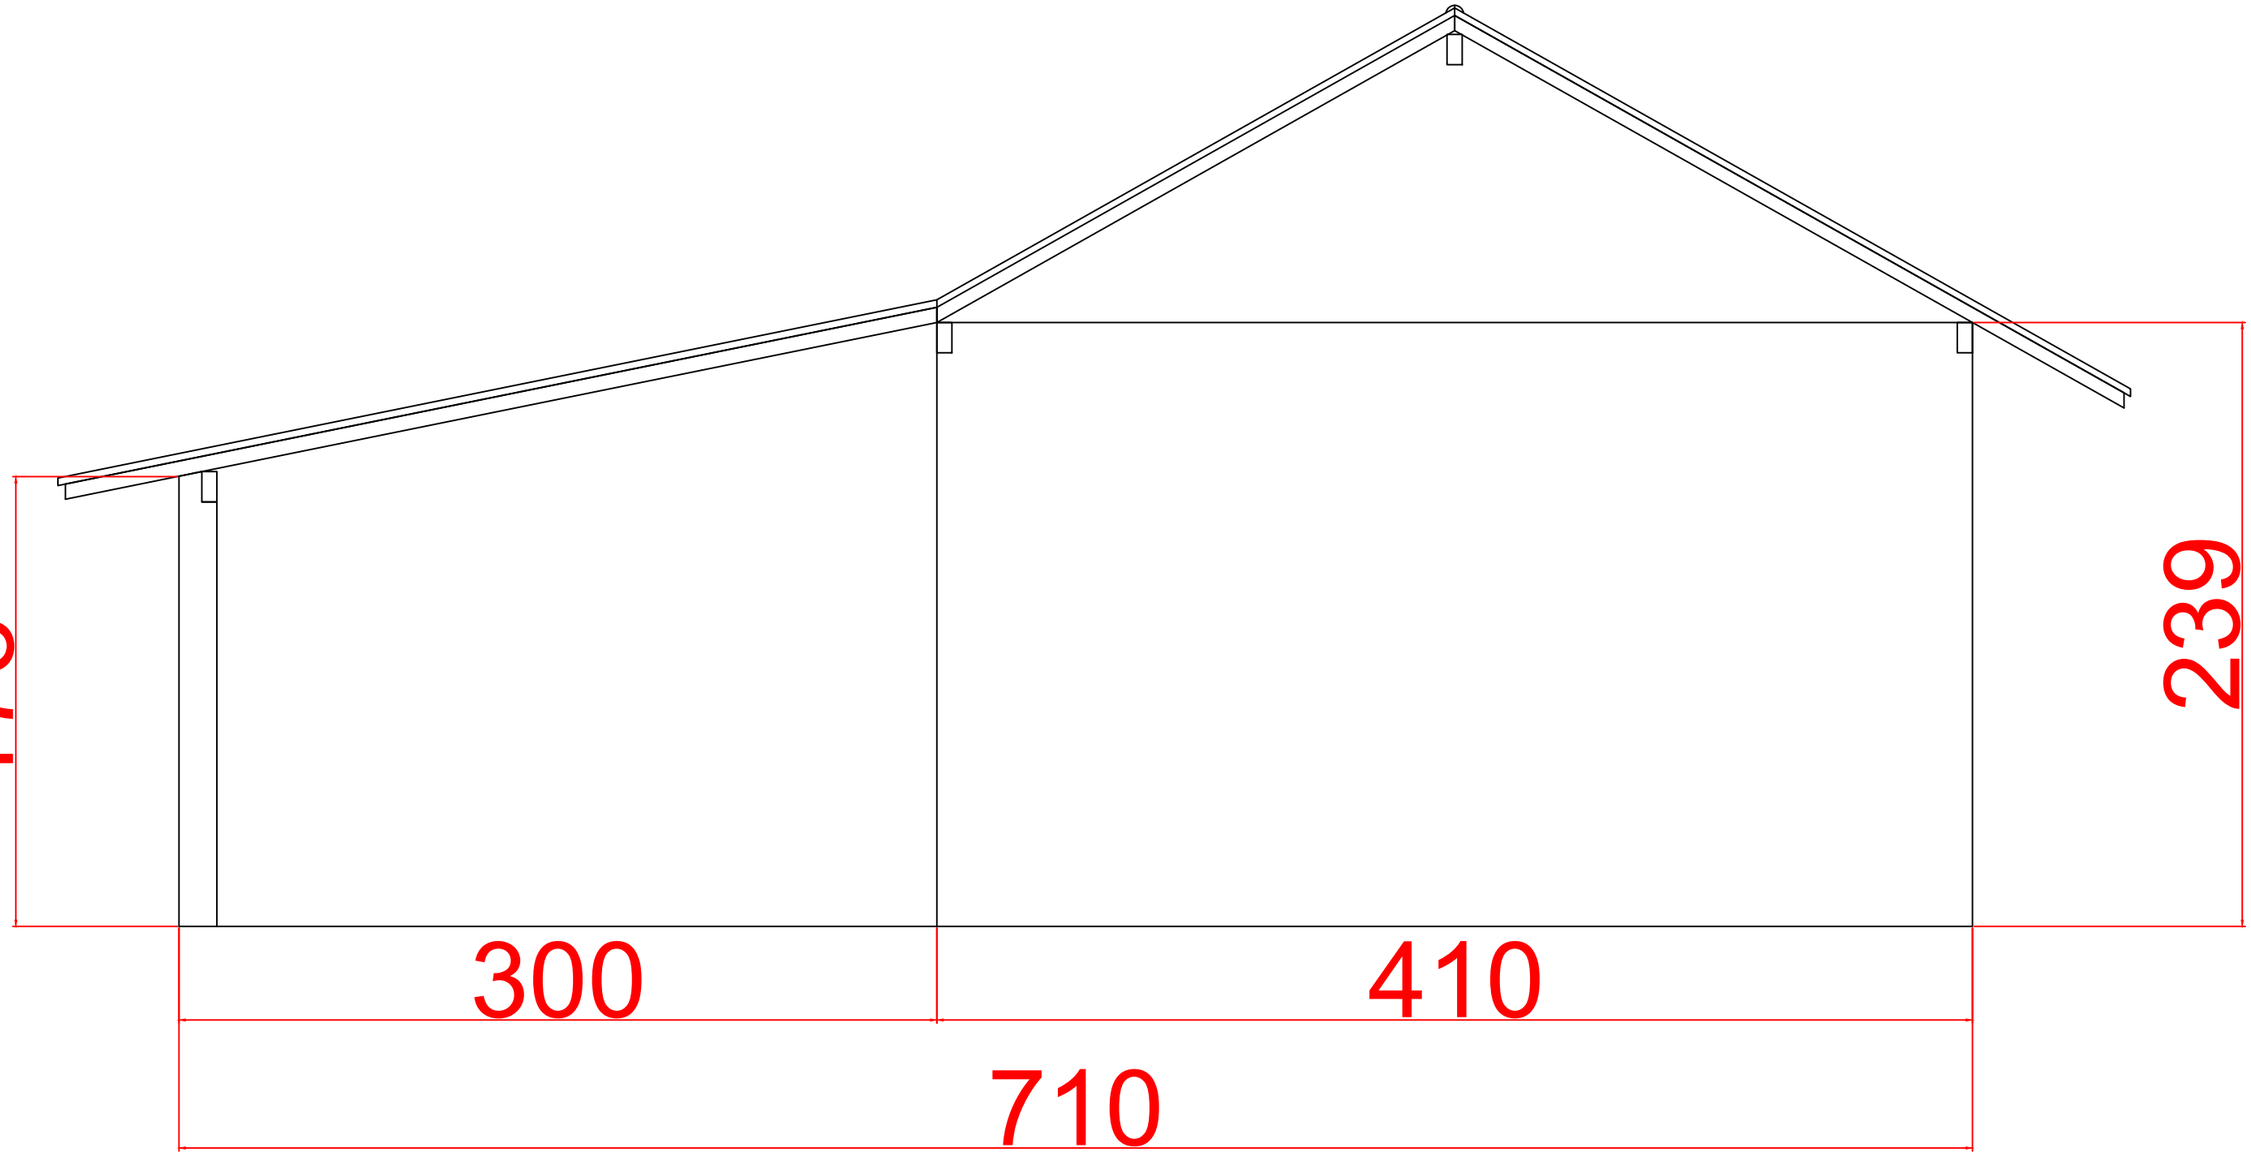


PREFEITURA MUNICIPAL DE PAULO LOPES
Secretaria Municipal de Educação

Resp. Técnico:	**Proprietário:**	**Projeto Arquitetônico:** **SEÇÃO DE CORTE** REVITALIZAÇÃO DA CASA DE ARMAZENAMENTO - ESCOLA AMBIENTAL ADOLFO ZANELLA	
William Vicente de Souza CREA/SC: 223.450/9	MUNICÍPIO DE PAULO LOPES Fernanda Rodrigues Leite	Versão 01 Dezembro/2025	Folha 11/15

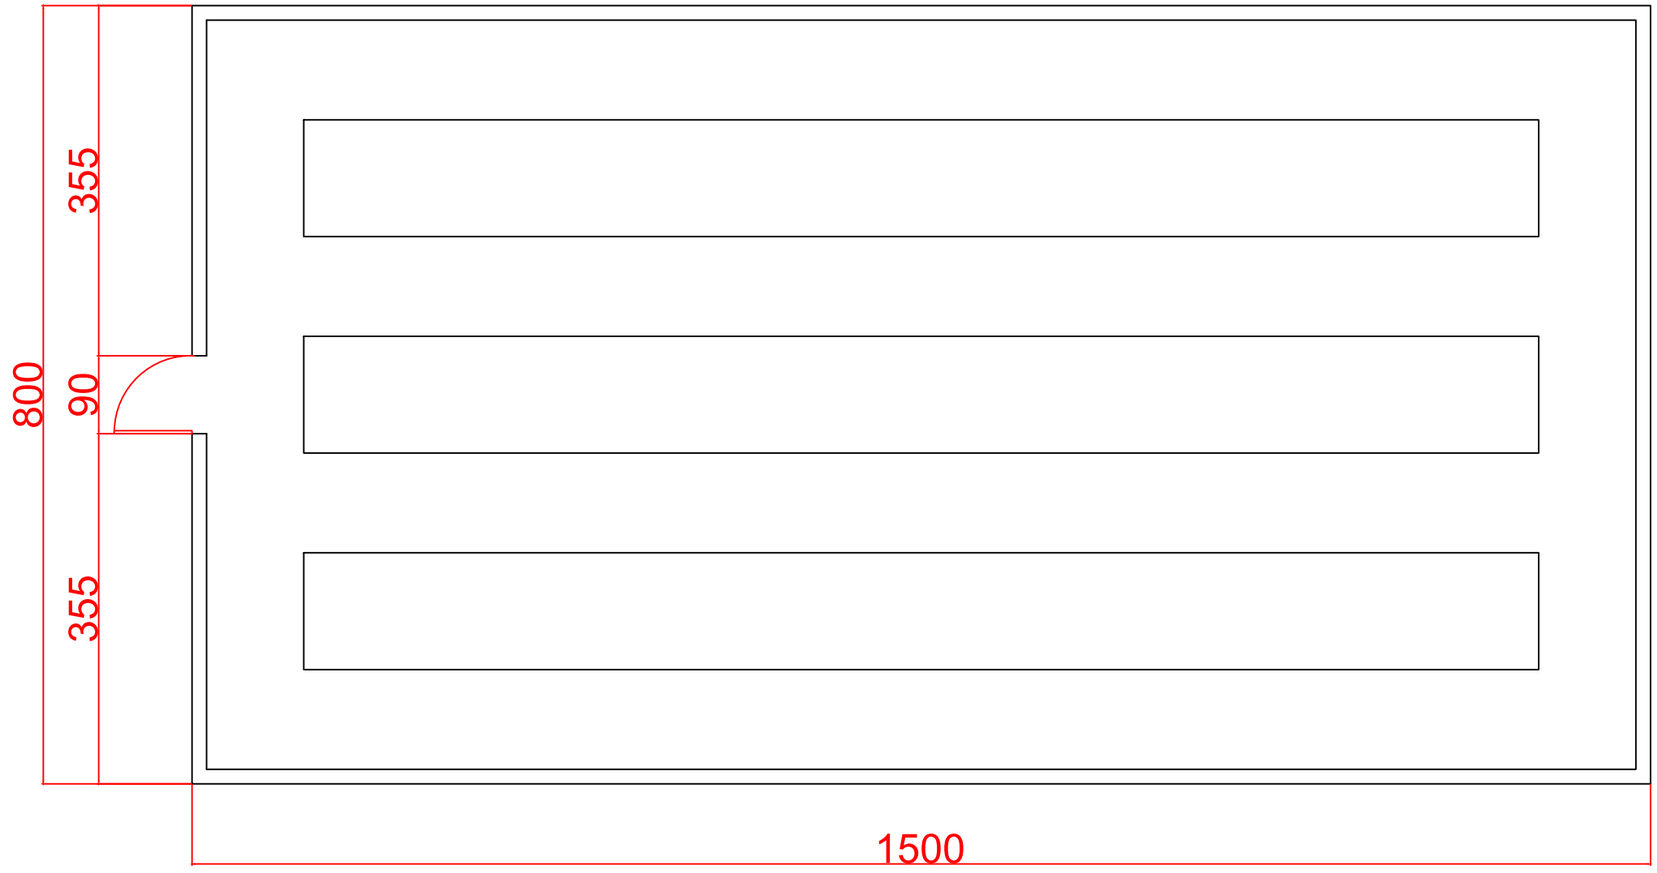


PREFEITURA MUNICIPAL DE PAULO LOPES
Secretaria Municipal de Educação

Resp. Técnico:	**Proprietário:**	**Projeto Arquitetônico:**	
		PLANTA BAIXA CANTEIRO ELEVADO - ESCOLA AMBIENTAL ADOLFO ZANELLA	
William Vicente de Souza CREA/SC: 223.450/9	MUNICÍPIO DE PAULO LOPES Fernanda Rodrigues Leite	Versão 01 Dezembro/2025	Folha 12/15

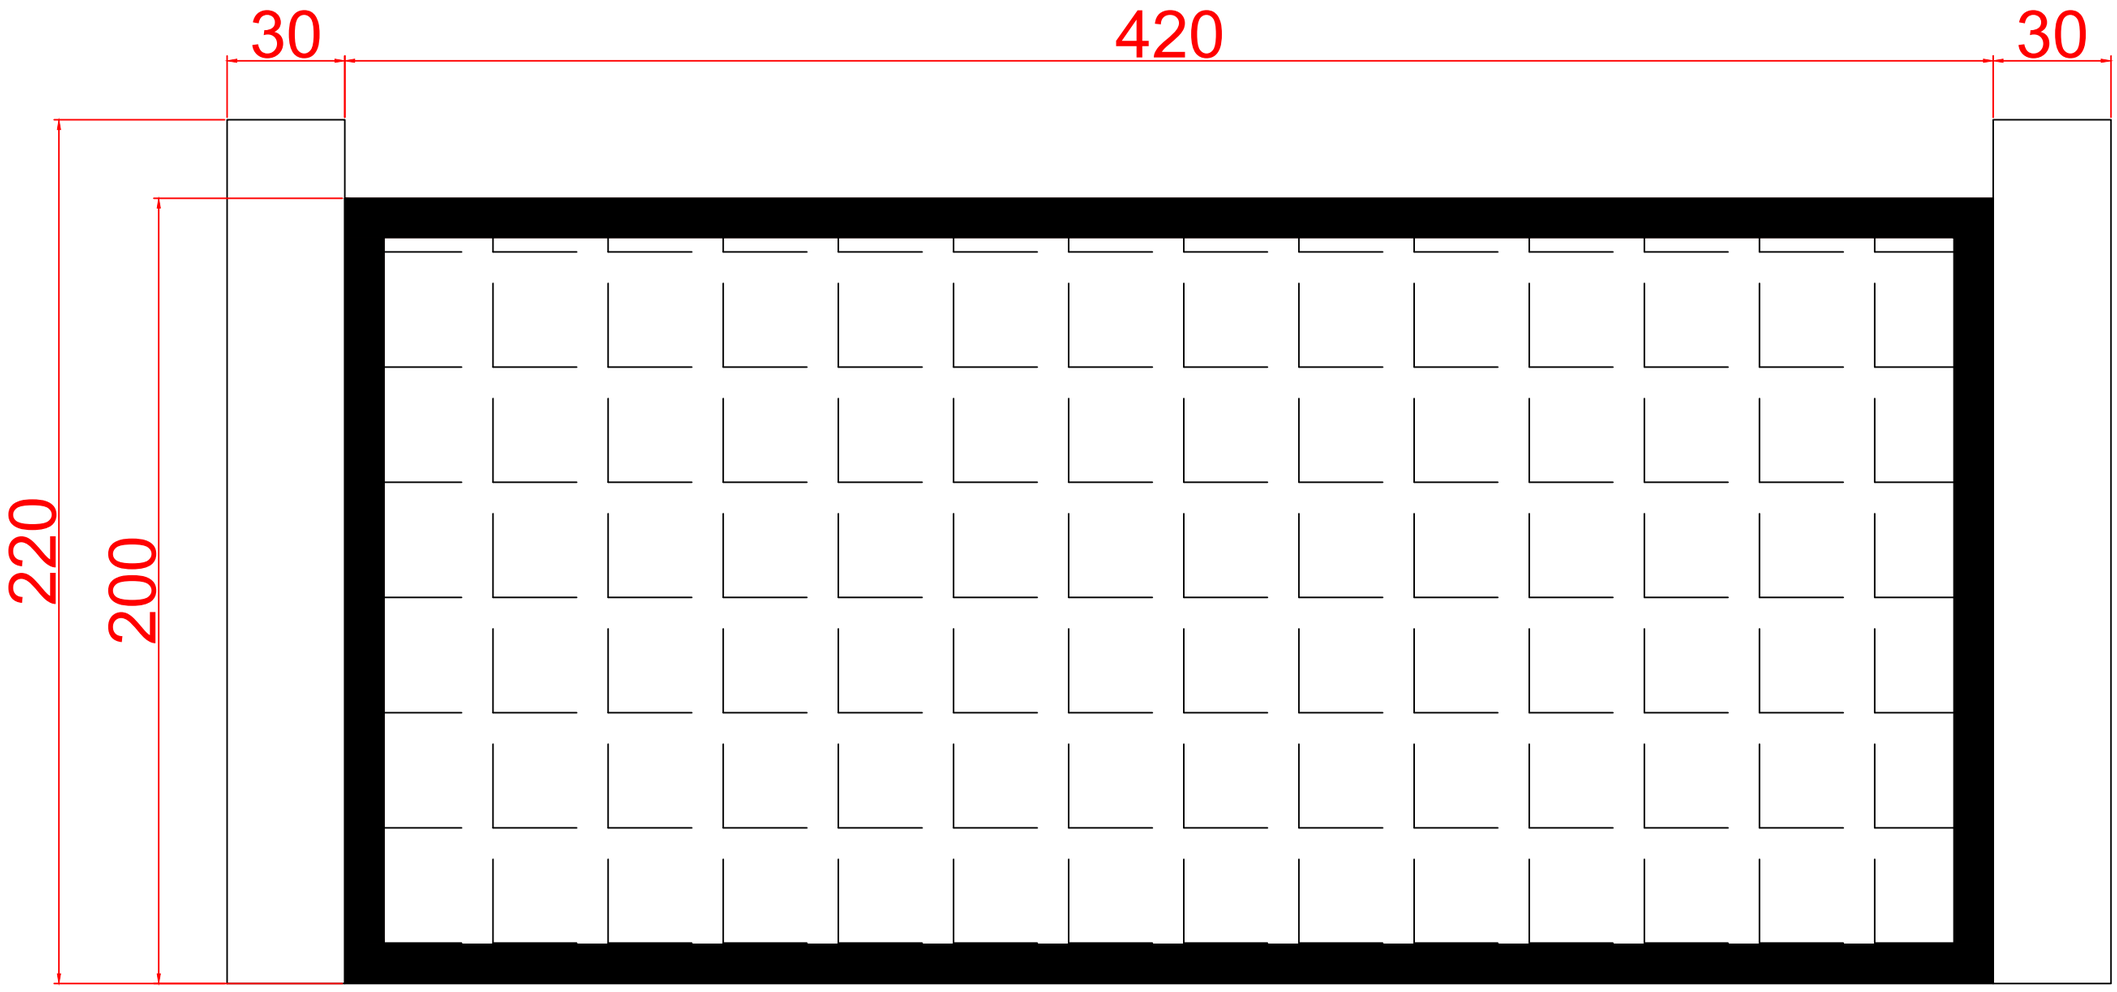


PREFEITURA MUNICIPAL DE PAULO LOPES
Secretaria Municipal de Educação

Resp. Técnico:	Proprietário:	Projeto Arquitetônico:	
		SEÇÃO DE CORTE ACESSO LATERAL - ESCOLA AMBIENTAL ADOLFO ZANELLA	
William Vicente de Souza CREA/SC: 223.450/9	MUNICÍPIO DE PAULO LOPES Fernanda Rodrigues Leite	Versão 01 Dezembro/2025	Folha 13/15

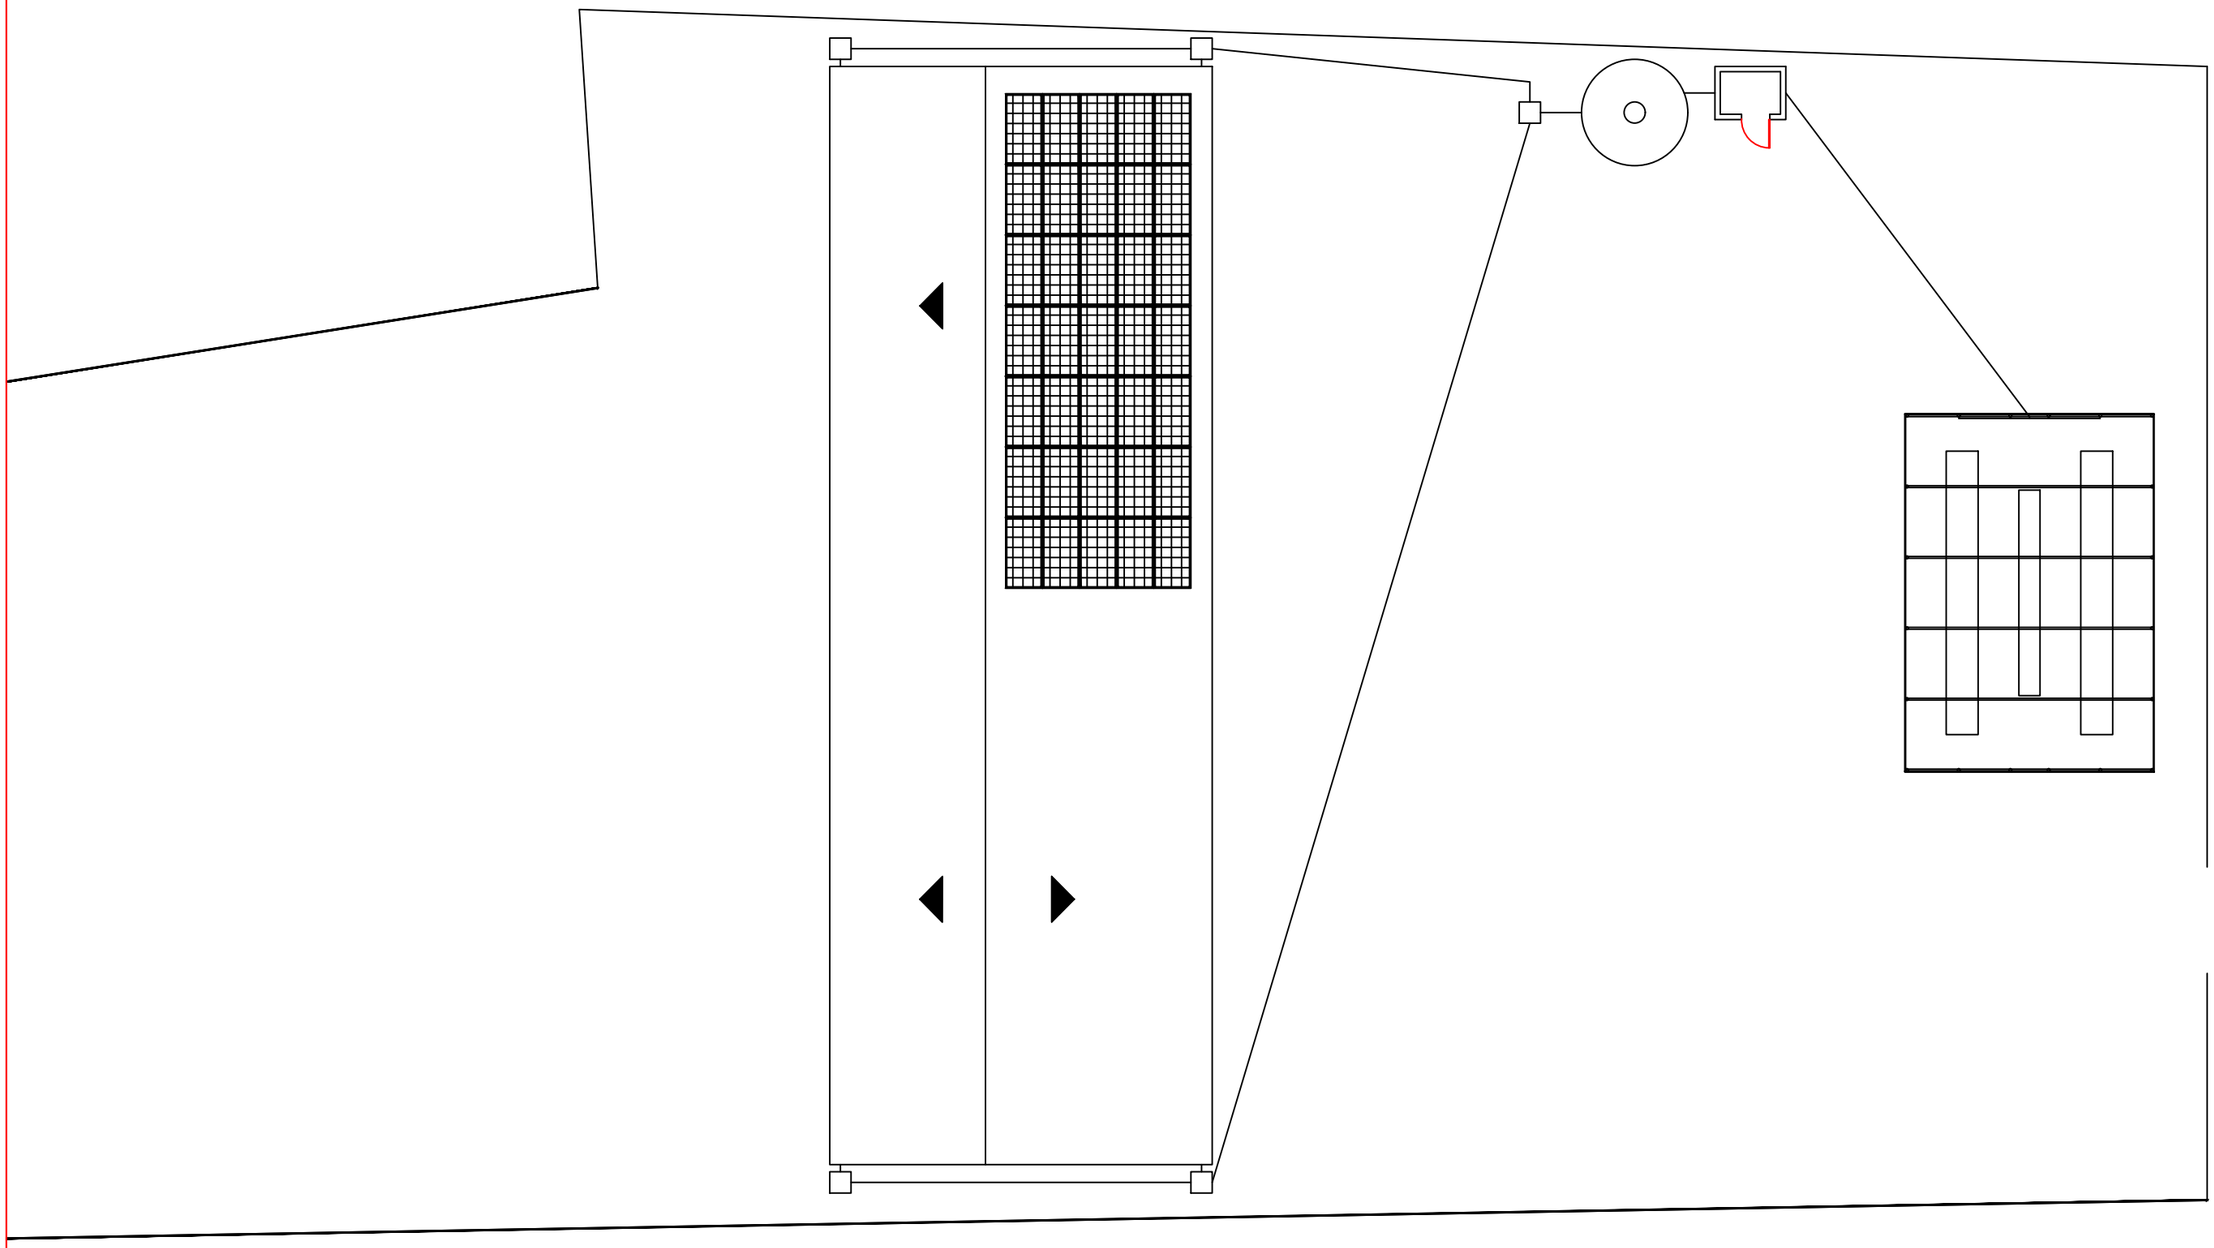

PREFEITURA MUNICIPAL DE PAULO LOPES
Secretaria Municipal de Educação

Resp. Técnico:	Proprietário:	Projeto Arquitetônico:	
		PLANTA BAIXA IMPLANTAÇÃO DO TERRENO - ESCOLA AMBIENTAL ADOLFO ZANELLA	
William Vicente de Souza CREA/SC: 223.450/9	MUNICÍPIO DE PAULO LOPES Fernanda Rodrigues Leite	Versão 01 Dezembro/2025	Folha 14/15

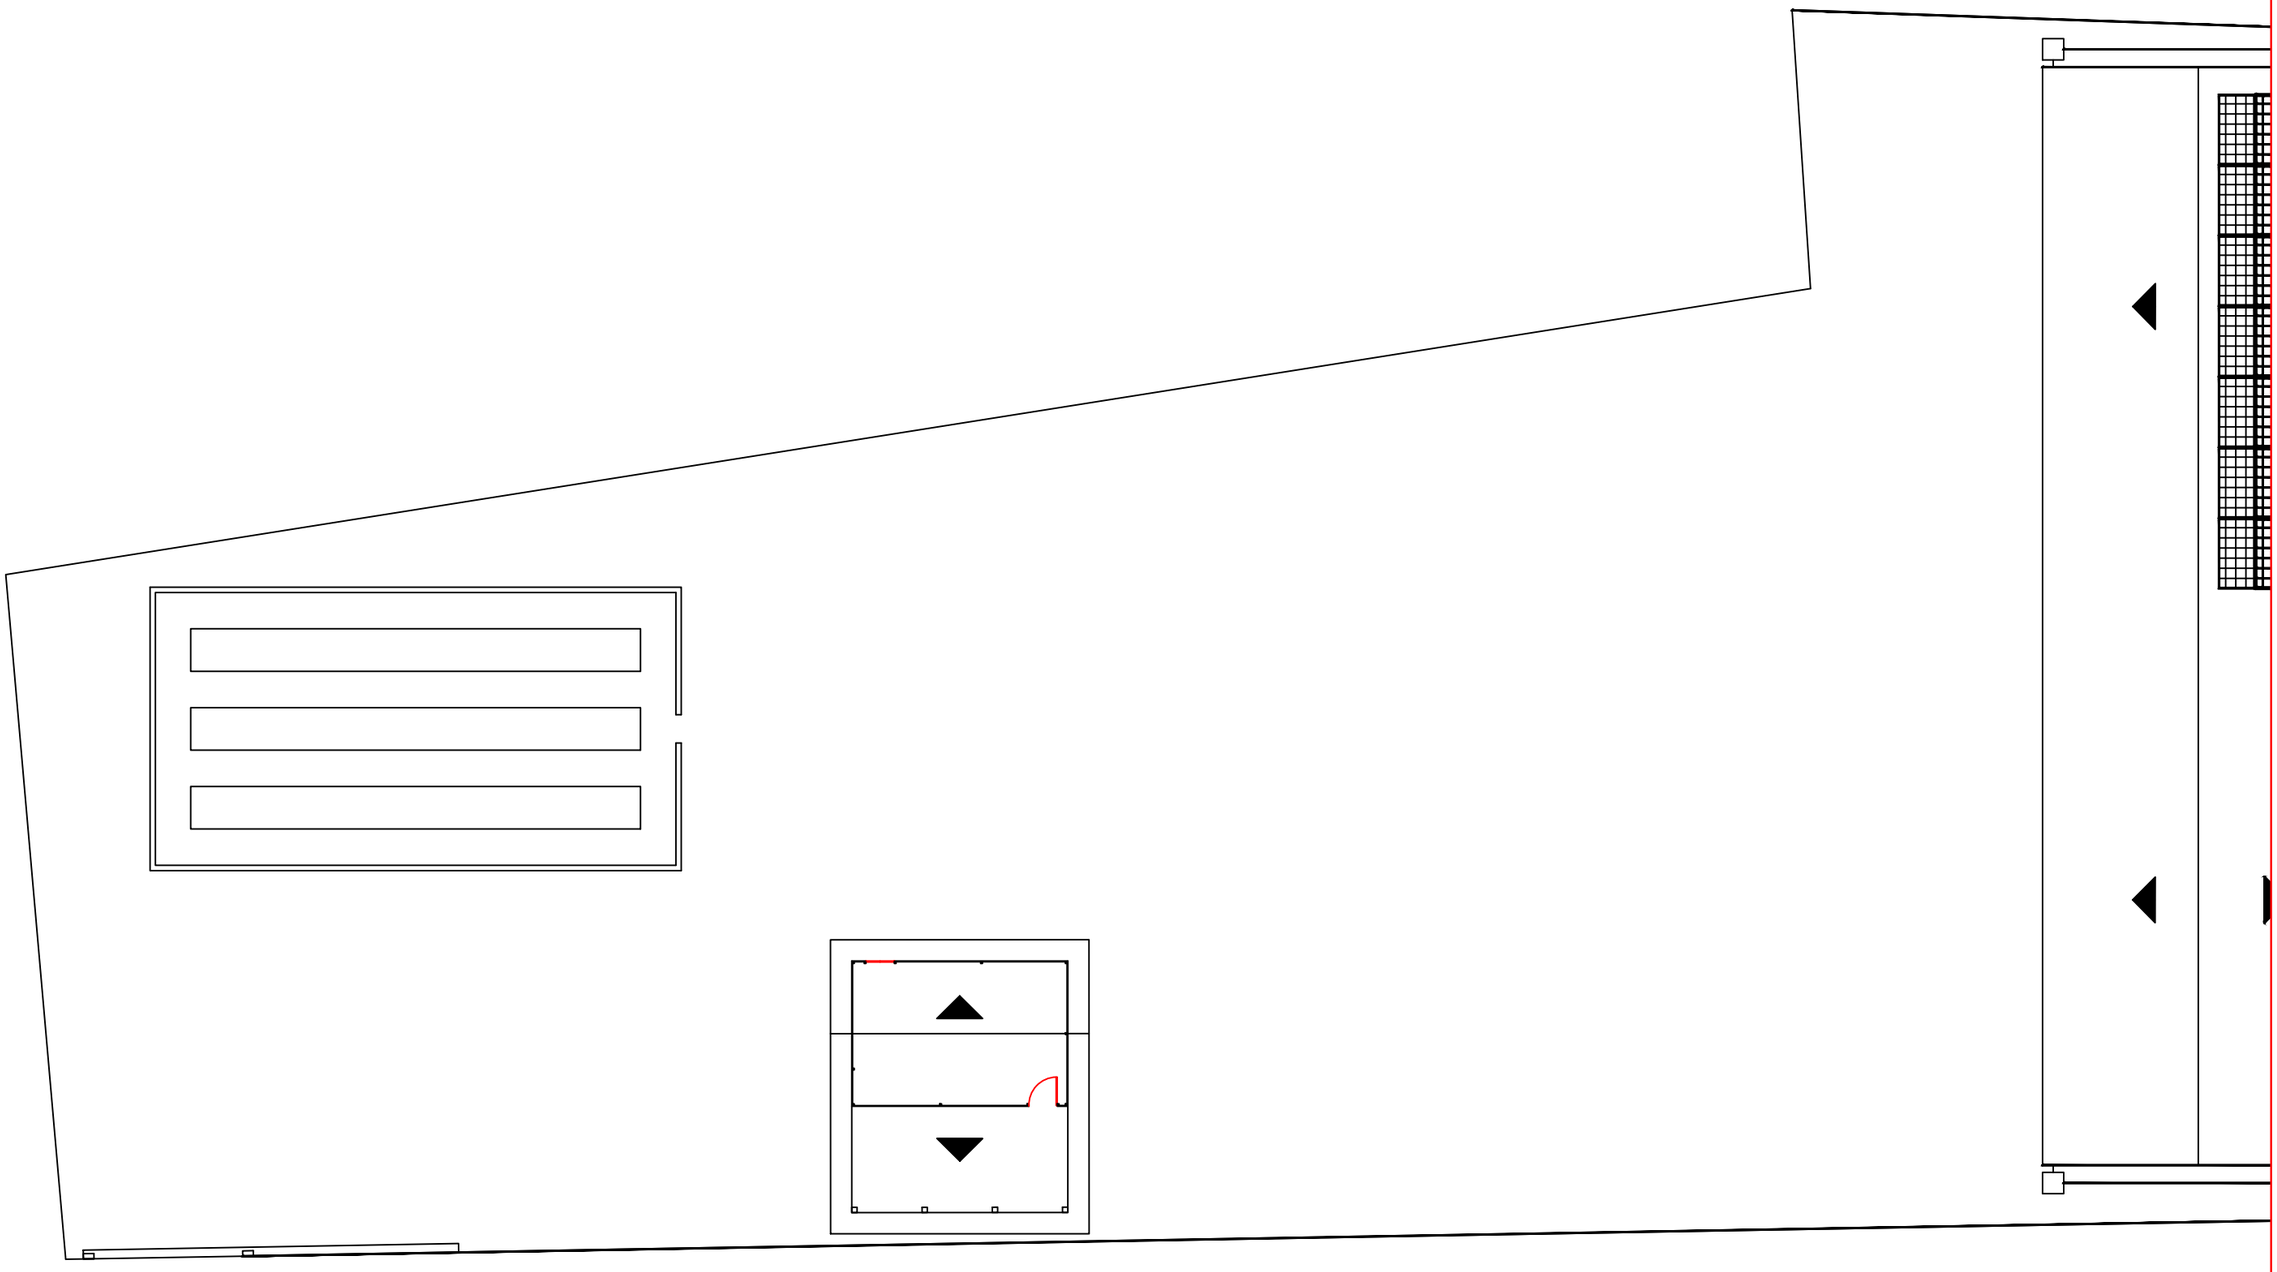

PREFEITURA MUNICIPAL DE PAULO LOPES
Secretaria Municipal de Educação

Resp. Técnico:	Proprietário:	Projeto Arquitetônico:
		PLANTA BAIXA IMPLANTAÇÃO DO TERRENO - ESCOLA AMBIENTAL ADOLFO ZANELLA
William Vicente de Souza CREA/SC: 223.450/9	MUNICÍPIO DE PAULO LOPES Fernanda Rodrigues Leite	Versão 01 Dezembro/2025 — Folha 15/15

Item	Descrição	Und.	Qtd.
1	**Viveiro**		
1.1	Sombrite	m²	170.00
1.2	Pilares 3m	und	20.00
1.3	pilares 1,5m	und	28.00
1.4	arcos galvanizados de 7mx2,5	und	6.00
1.5	Porta 90x194	und	1.00
1.6	Brita n°1	m²	70.00
1.7	manta geotêxtil	m²	70.00
1.8	ripas de 0,08 x 2m	und	48.00
1.9	ripas de 0,08 x 2m	und	5.00
1.10	tabuas 0,15 x 2,5m	und	11.00
2	**Captação de agua do telhado**		
2.1	Tela de 100 mesh aço inoxdável rolo de 0,50m	m	2.50
2.2	Filtros de folhas	und	4.00
2.3	canos pvc 100mm	m	80.00
2.4	calha galvanizada	m	62.00
2.5	cotovelo de 45° 100mm	und	9.00
2.6	cotovelo de 90° 100mm	und	9.00
2.7	Filtro para captação da água da chuva 100mm	und	4.00
2.8	redução 100mm para 75mm	und	4.00
2.9	redução 75mm para 50mm	und	4.00
2.10	adaptador soldavel x rosca macho 50mm	und	4.00
2.11	Registro pvc 50mm	und	4.00
2.12	conexão T 100mm	und	4.00
2.13	Bomba centrífuga autoescorvante ¾ cv — 220 V	und	1.00
2.14	Tubo de sucção 1" (ou 1¼") + conexões	und	1.00
2.15	Válvula de pé com crivo (1")	und	1.00
2.16	Registro de sucção e de saída	und	1.00
2.17	Válvula de retenção (check valve) na saída	und	1.00
2.18	Manômetro 0–6 bar	und	1.00
2.19	União roscada + conexão flexível antivibração	und	1.00
2.20	Tubulação até estufa 3/4"	m	12.00
2.21	mangueira 3/4"	m	30.00
2.22	Bico esguicho irrigação com engate rápido	und	3.00
2.23	Registro 3/4	und	3.00
2.24	Filtro de sucção	und	1.00
2.25	Disjuntor, DR 30 mA	und	1.00
2.26	Cabo elétrico verde 4 mm²	m	25.00
2.27	Cabo elétrico azul 4 mm²	m	25.00
2.28	Cabo elétrico preto 4 mm²	m	25.00
2.29	Bloco de 9cm para casa de máquinas	m²	18.00
2.30	Telha de fibrocimento 2,20x0,92 de 5mm para casa de máquina mais estrutura	m²	3.00
2.31	caixa de passagem com tampa	und	5.00
3	**Reforma da casa de Armazenamento**		
3.1	Telha de fibrocimento mais estrutura	m²	71.00
3.2	Aberturas metálica tela anti-inseto	und	1.00
4	**Portão lateral de Acesso**		
4.1	Pilares de concreto 0,15x0,30x2,20	und	2.00
4.2	Portão metálico 5m x 2m	und	1.00

4.3	Viga de concreto 0,15x0,30x10 m com trilho	und	1.00
5	**Canteiro elevado para cultivo de Hortaliças**		
5.1	Bloco de 9cm	m²	38.00
5.2	Porinhola de 90x80 de altura	und	1.00
6	**Energia solar**		
6.1	Placa solar de 410 W	und	35.00