


PROJETO DE PAVIMENTAÇÃO – MAPA DE DEMOLIÇÕES

Escala 1/500

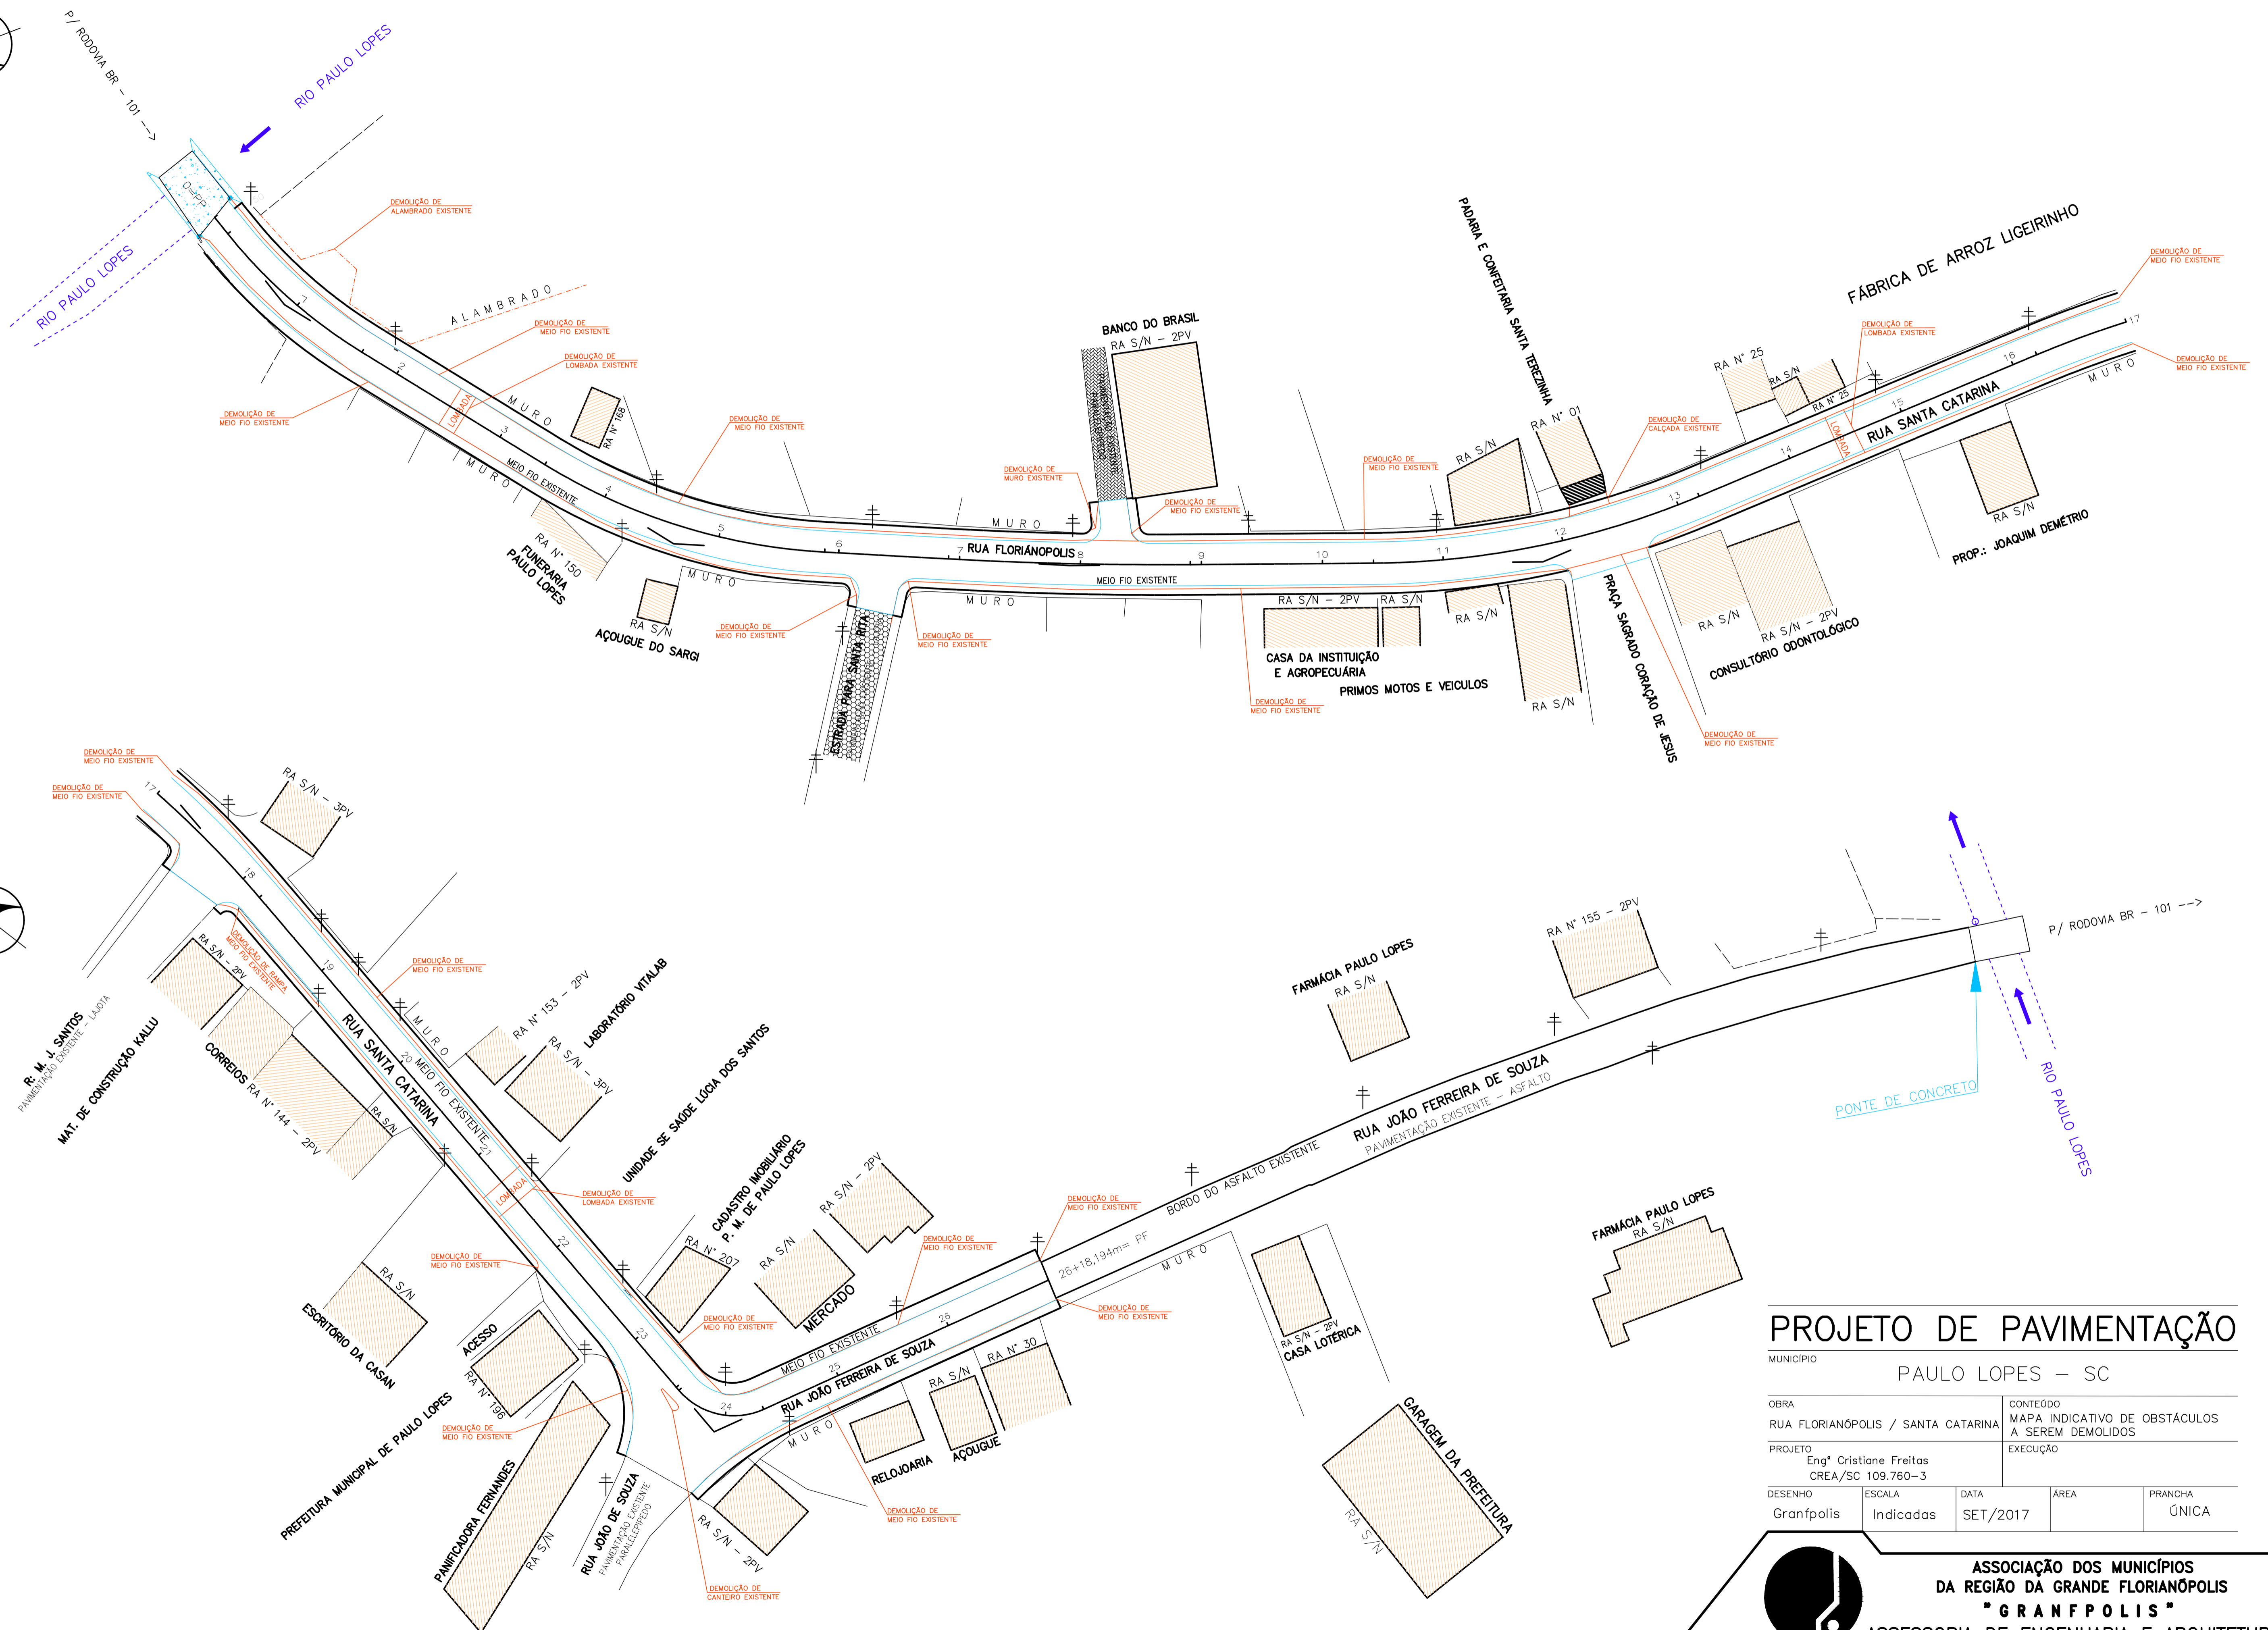

PROJETO DE PAVIMENTAÇÃO

MUNICÍPIO				
PAULO LOPES – SC				
OBRA			CONTEÚDO	
RUA FLORIANÓPOLIS / SANTA CATARINA			MAPA INDICATIVO DE OBSTÁCULOS A SEREM DEMOLIDOS	
PROJETO			EXECUÇÃO	
Engª Cristiane Freitas CREA/SC 109.760-3				
DESENHO	ESCALA	DATA	ÁREA	PRANCHA
Granfpolis	Indicadas	SET/2017		ÚNICA

ASSOCIAÇÃO DOS MUNICÍPIOS DA REGIÃO DA GRANDE FLORIANÓPOLIS
"GRANFPOLIS"
 ASSESSORIA DE ENGENHARIA E ARQUITETURA