



Sem Escala / Meramente Ilustrativo

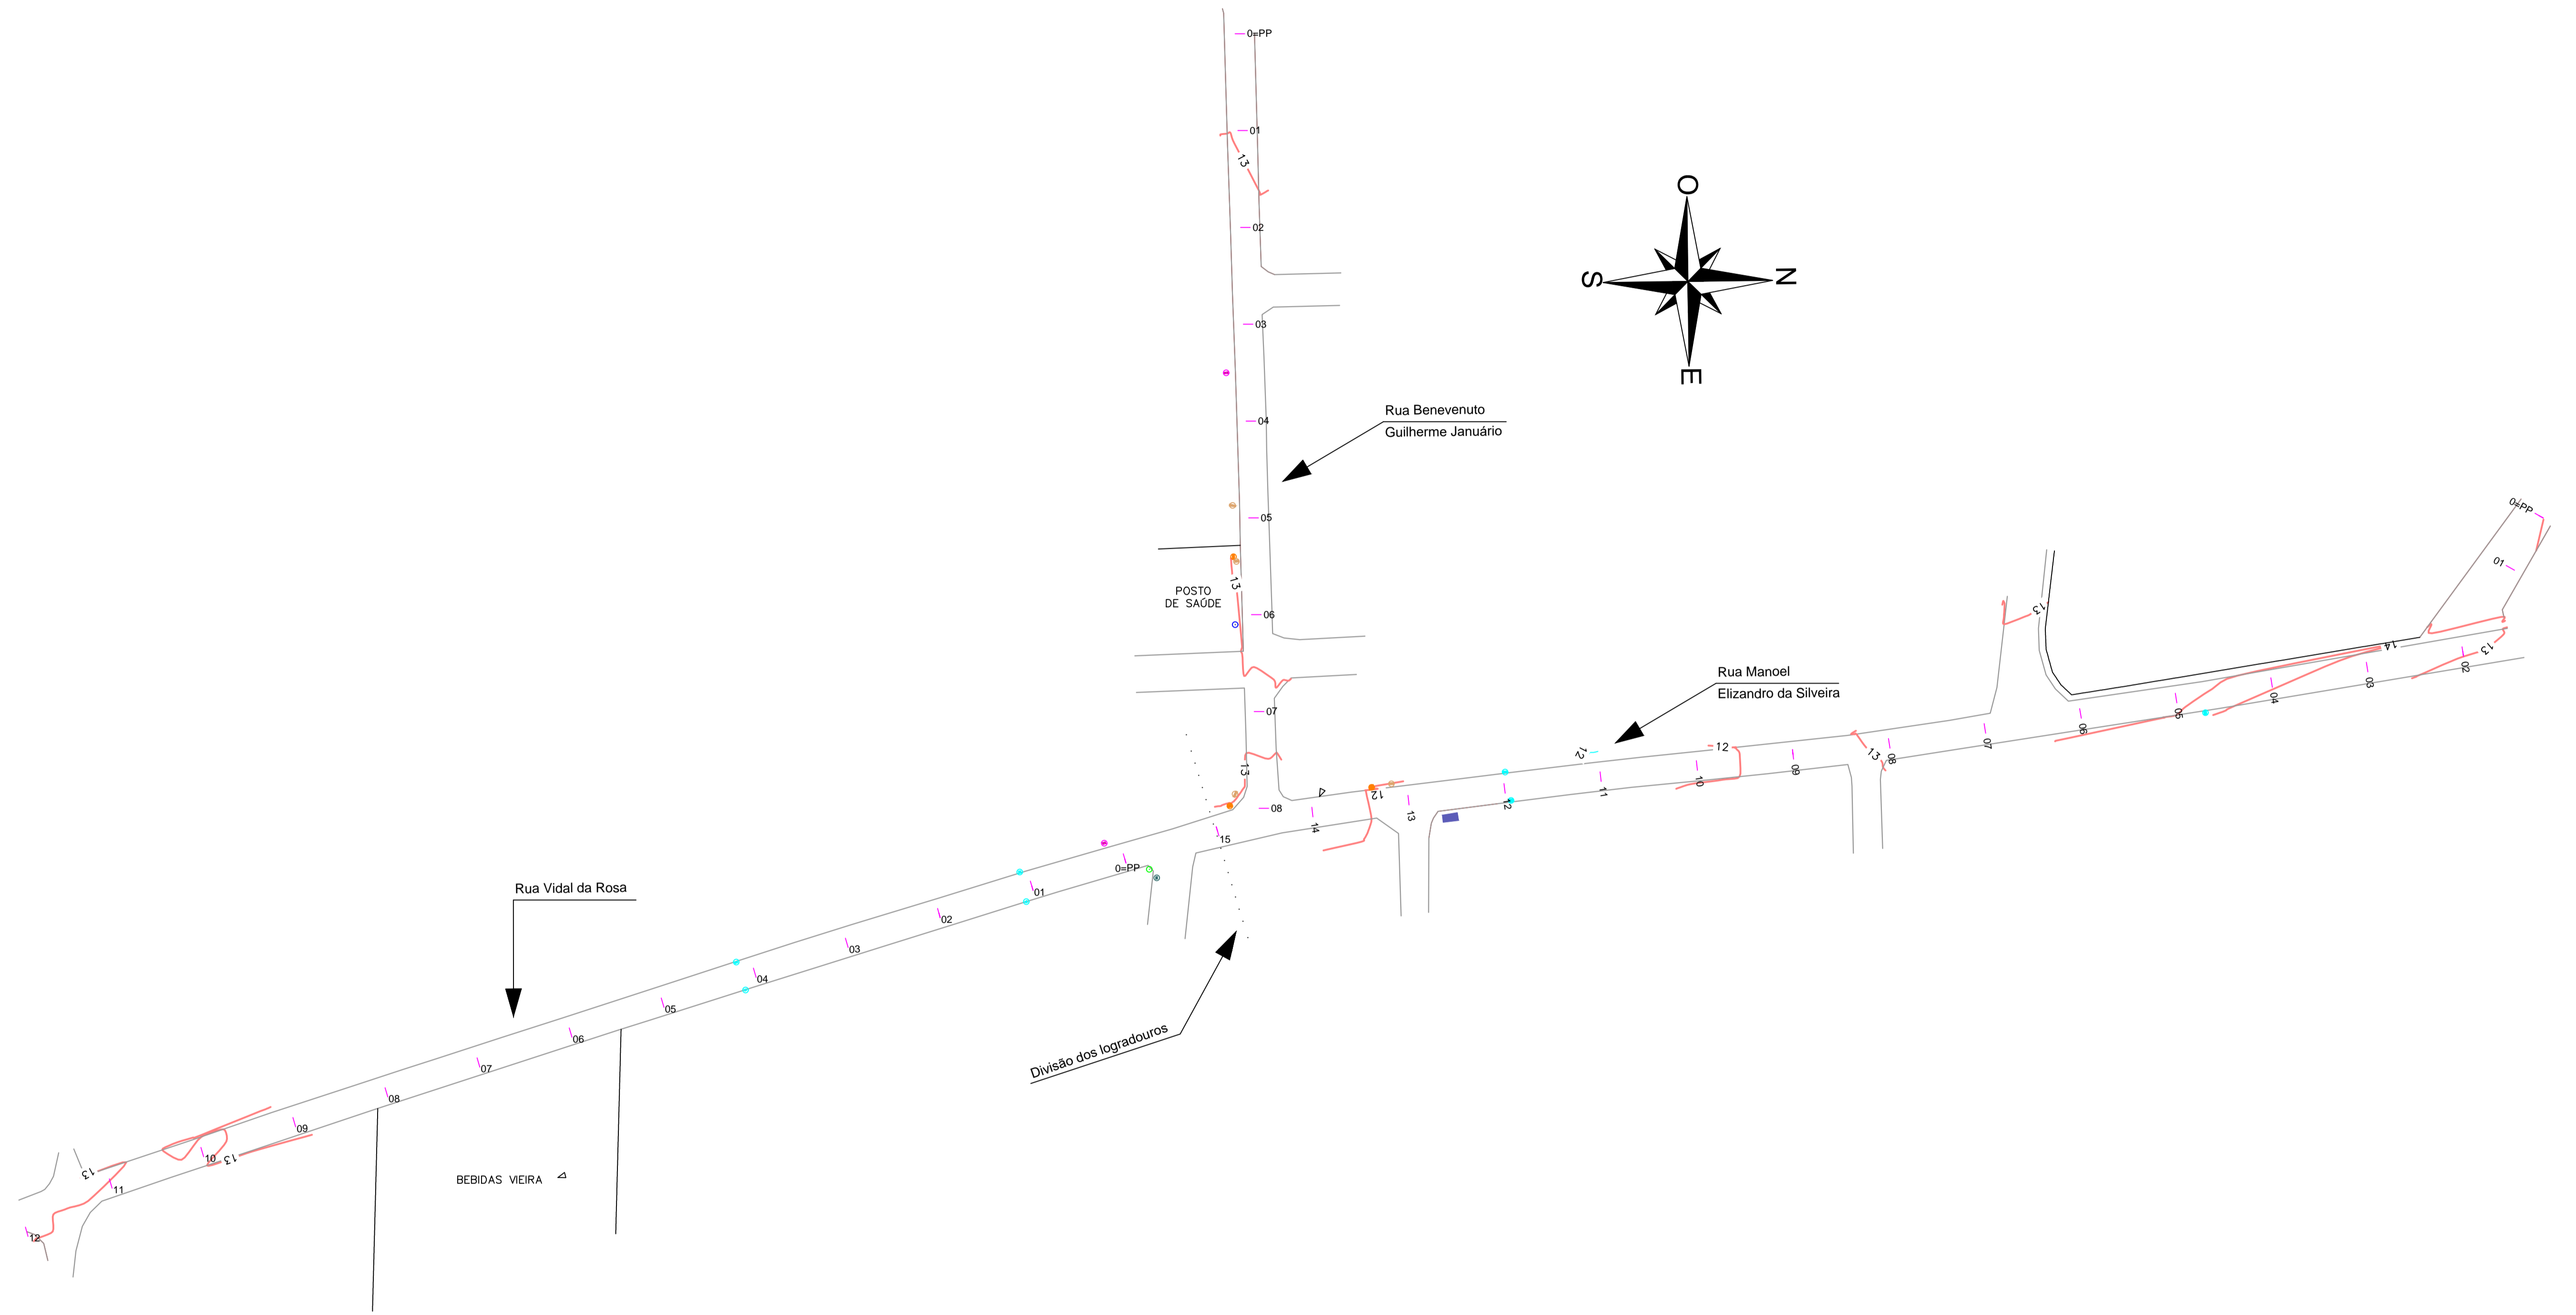

PLANTA DE LOCALIZAÇÃO APROXIMADA

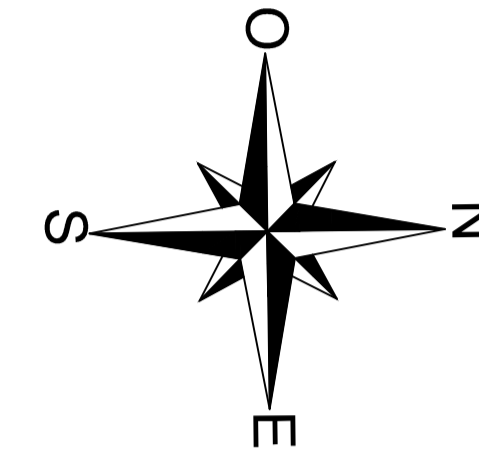

CONVENÇÕES	
	PERFIL LONGITUDINAL DO EIXO APARENTE
	SEÇÕES
	RUA
	CURVA DE NÍVEL
	PARADA DE ÔNIBUS
	CLESC
	TELESC
	ENERGIA
	CÂMERA DE VIGILÂNCIA
	CAXA NÃO IDENTIFICADA
	BOCA DE LOBO
	TELEFONE / ORELHÃO
	POSTE

<b>PREFEITURA MUNICIPAL DE PAULO LOPES</b>	
Levantamento topográfico Ruas Benevenuto Guilherme Januário Manoel Elizandro da Silva e Vidal da Rosa - Bairro Penha	
PROJETO LEVANTAMENTO TOPOGRÁFICO PLANIALTIMÉTRICO	LOCAL Penha - Paulo Lopes / SC
FOLHA 01 de 02	SISTEMA DE COORDENADAS UTM/ FUSO 22 /MC -51
DATA 02/07/2019	DATUM SIRGAS 2000
PROPRIETÁRIO / CONTRATANTE	RESPONSÁVEL TÉCNICO
MUNICÍPIO DE PAULO LOPES CNPJ 82.892.365/0001-32	JOAREIS DE FREITAS TEC. EM AGRIMENSURA CREA/SC 041670-1 CFT de Registro CRT 04 INCRÁ: FGC