


Fachada
Escala 1/20

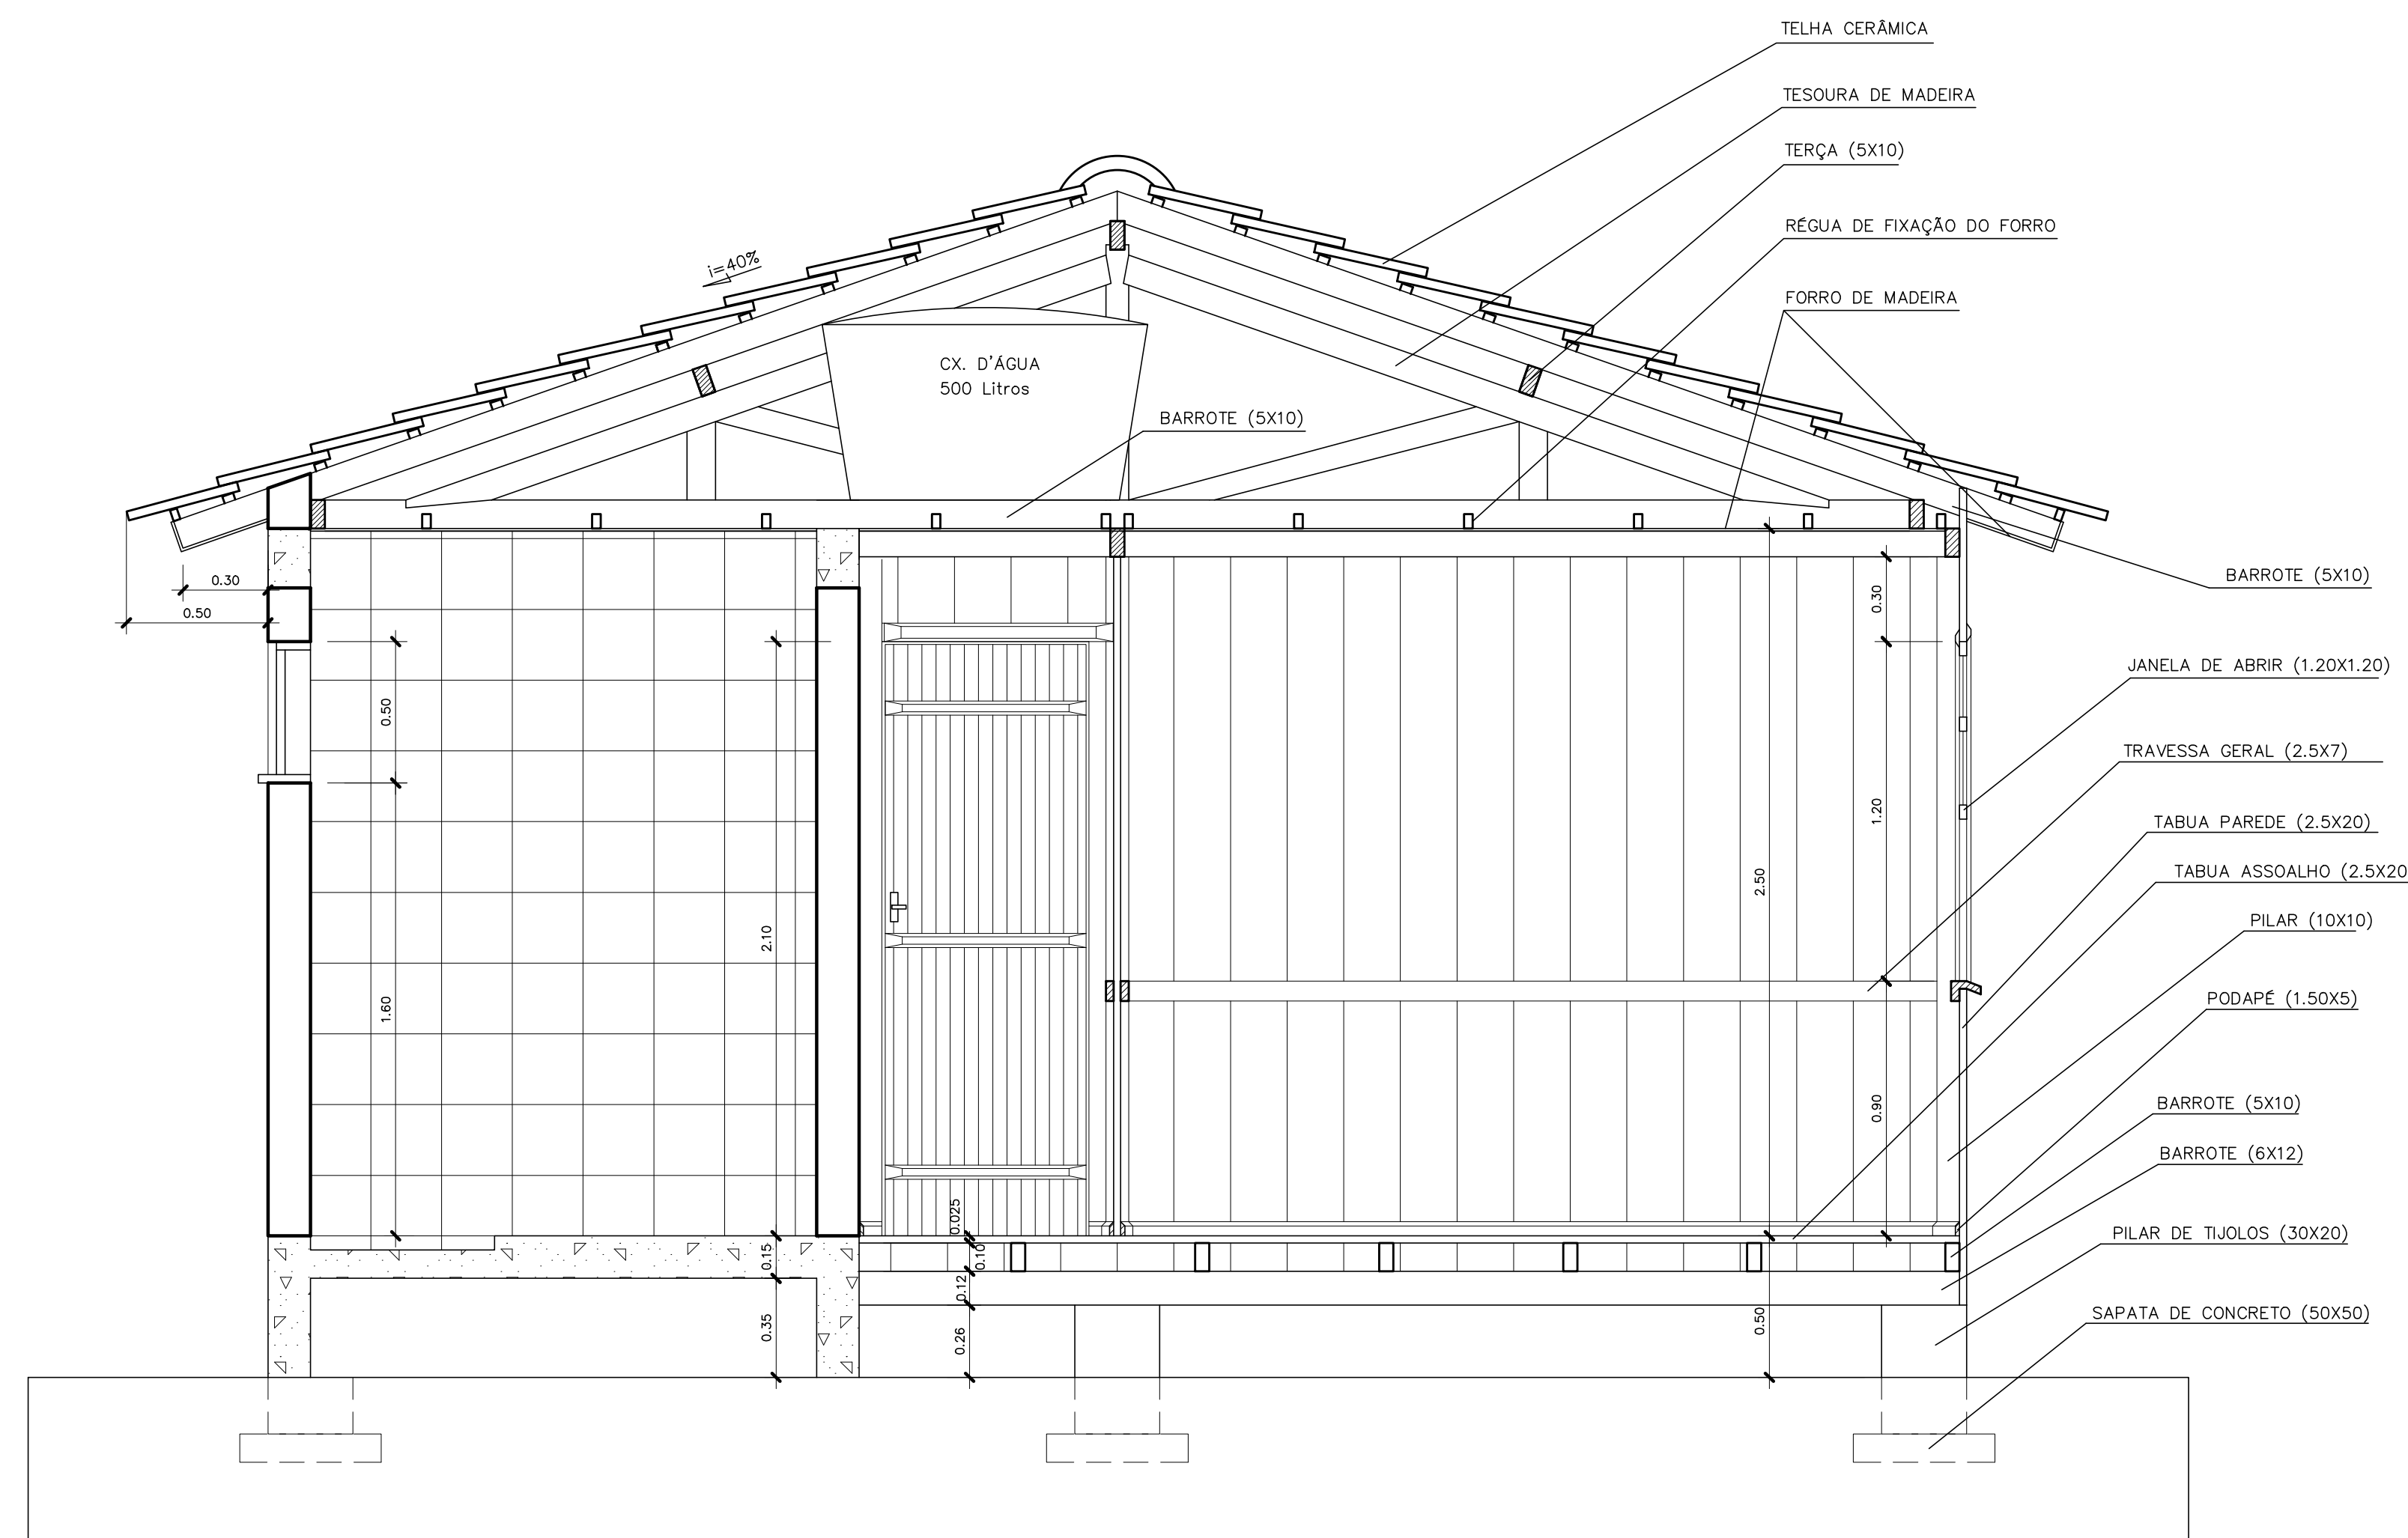

Corte B-B
Escala 1/20


ARQUITETURA

MUNICÍPIO PAULO LOPES – SC

OBRA CASA PADRÃO EM MADEIRA
CONTEÚDO FACHADA E CORTE B-B

PROJETO EXECUÇÃO

DESENHO	ESCALA	DATA	ÁREA	FRANCHA
ARI	1/20	JUN./2014	36,48 m ²	2/2

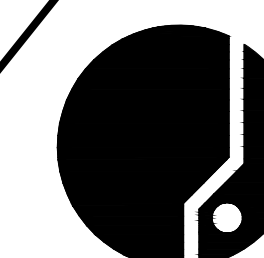

ASSOCIAÇÃO DOS MUNICÍPIOS
DA REGIÃO DA GRANDE FLORIANÓPOLIS
"GRANFPOLIS"
ASSESSORIA DE ENGENHARIA E ARQUITETURA